


平面图例:

道路红线  
道路中心线  
施工范围线

X=3870328.031  
Y=4932343.374 测量坐标系坐标

挡土墙  
指北针

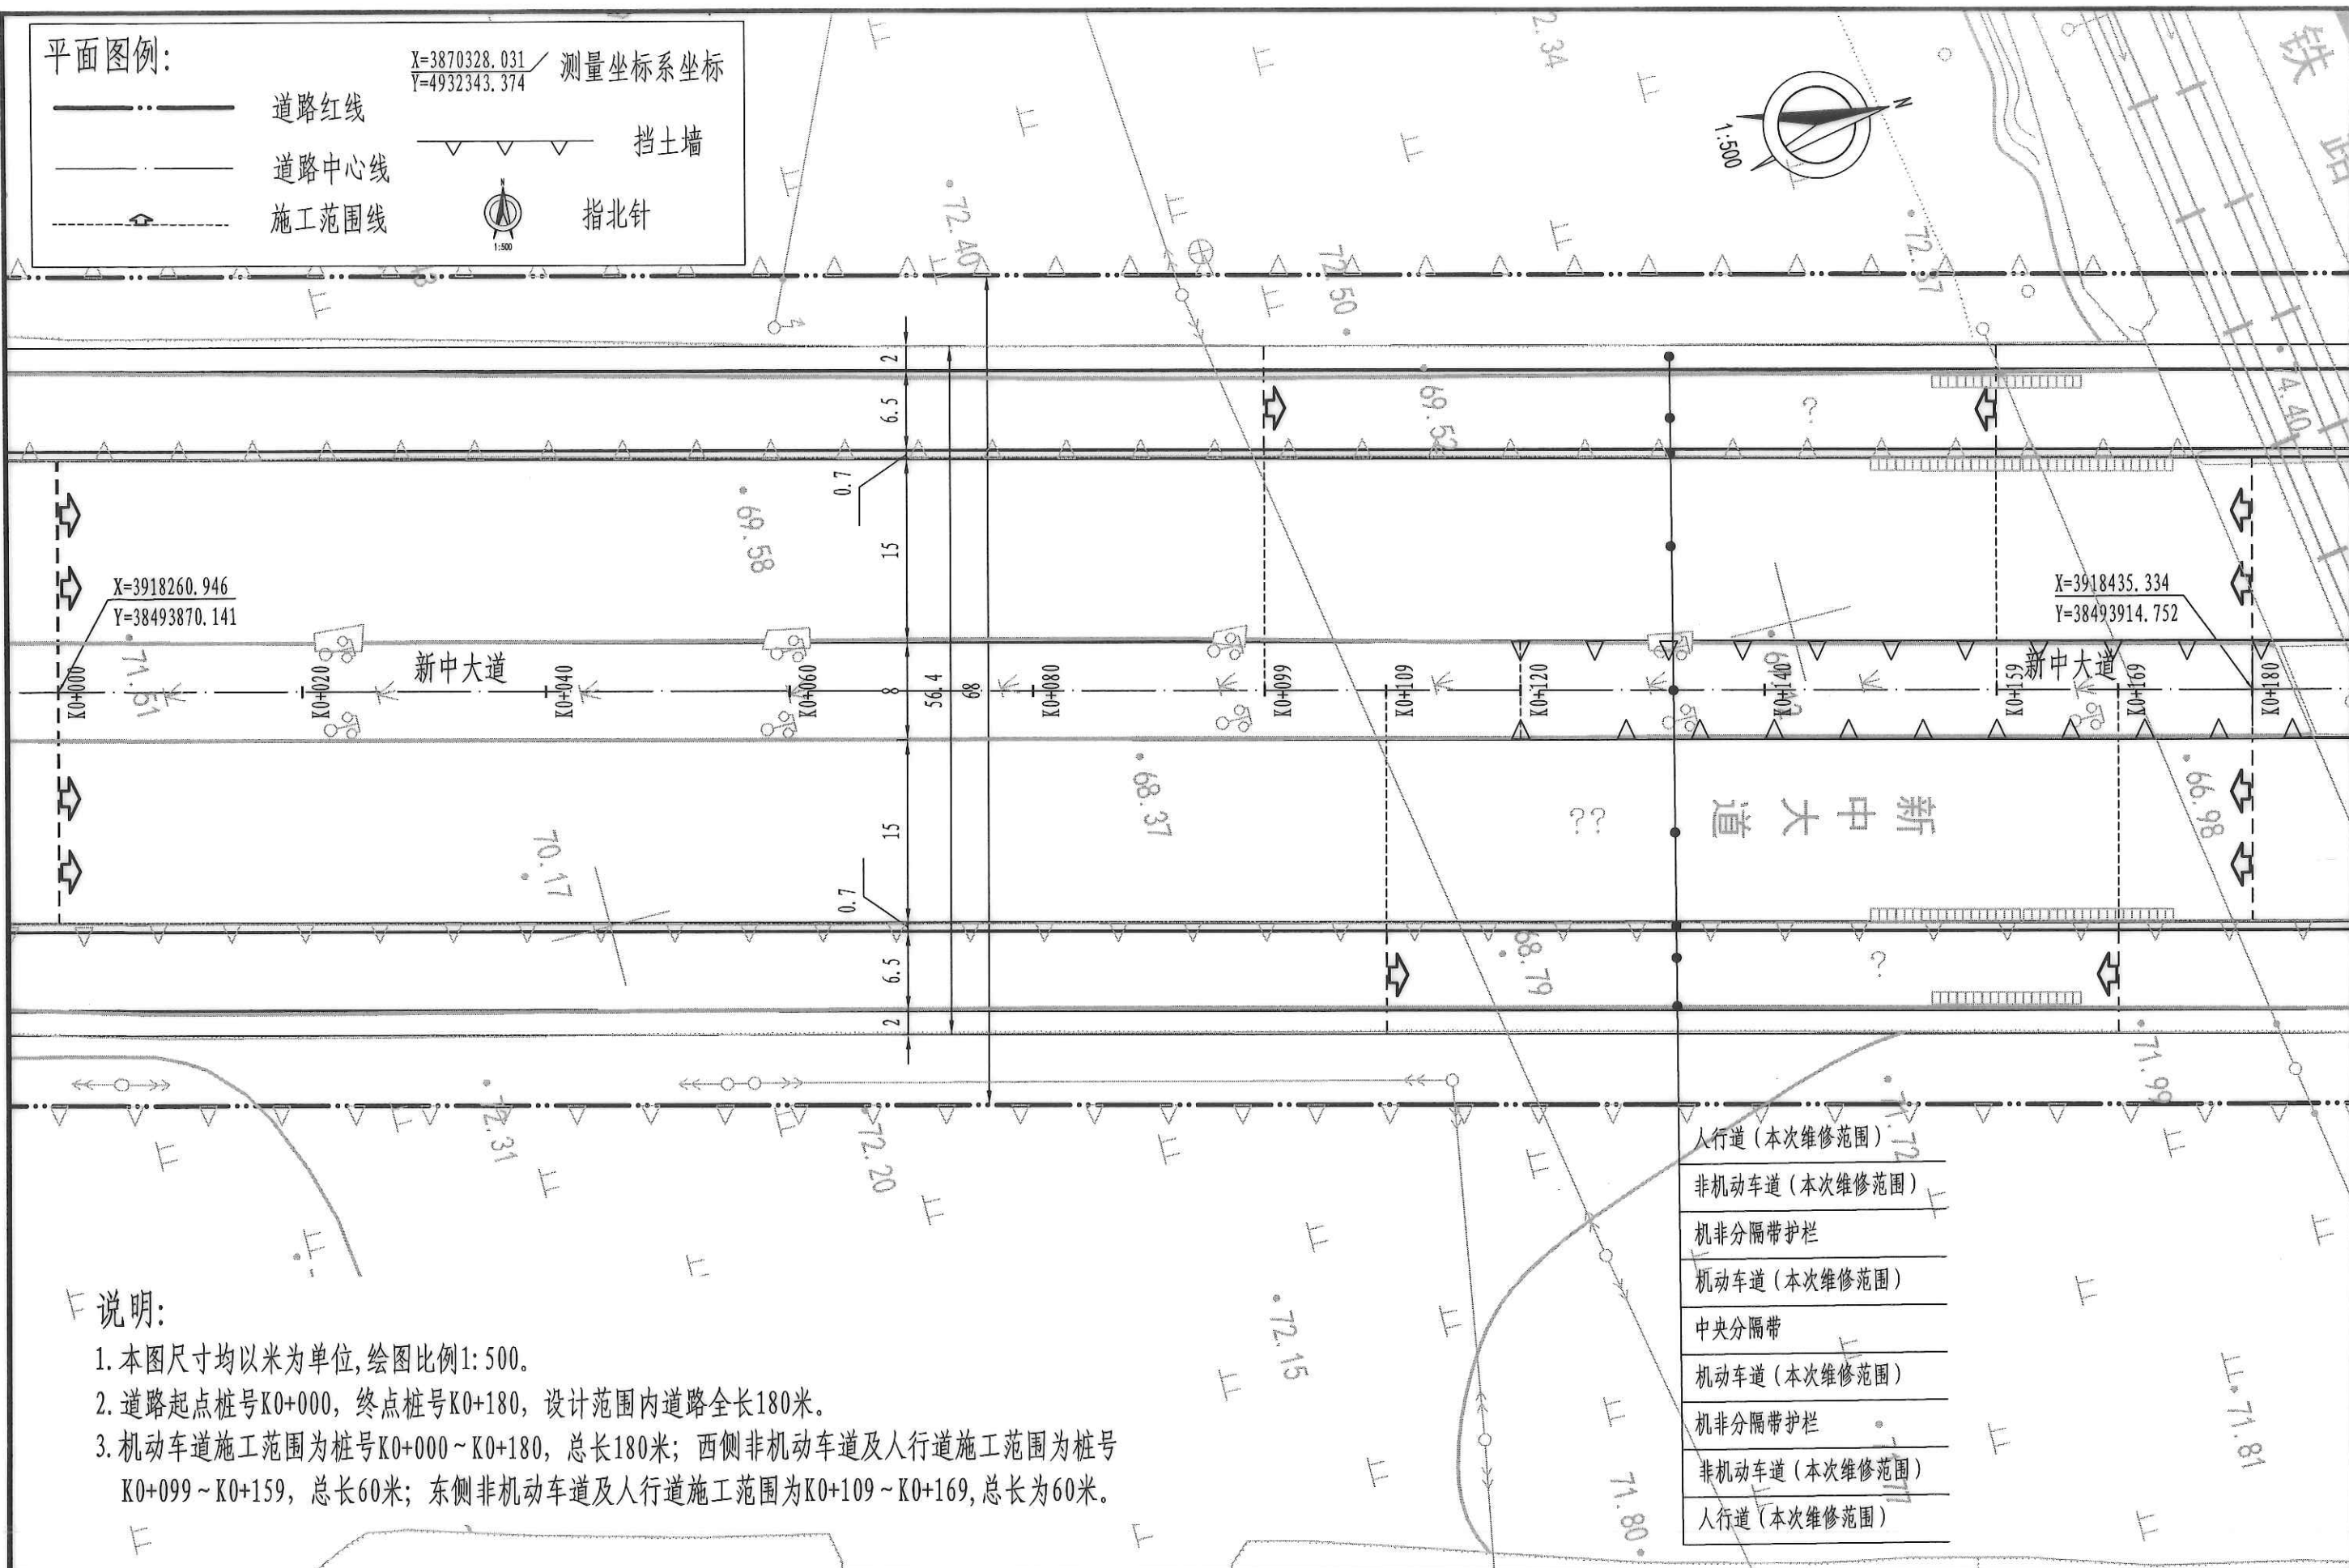

说明:

1. 本图尺寸均以米为单位,绘图比例1:500。
2. 道路起点桩号K0+000, 终点桩号K0+180, 设计范围内道路全长180米。
3. 机动车道施工范围为桩号K0+000~K0+180, 总长180米; 西侧非机动车道及人行道施工范围为桩号K0+099~K0+159, 总长60米; 东侧非机动车道及人行道施工范围为K0+109~K0+169, 总长为60米。

新乡市市政设计研究院有限公司

证书编号: A141002502、A241002509

项目

新中大道下穿京广铁路立交道路涵水改造项目

图名

道路平面图

审定

常东辉

专业负责

王雪峰

校核

王雪峰

设计号

20250013-L

图号

路施10

项目负责人

耿大伟

审核

宋文彬

设计

张承启

日期

2025.03

416537207356