


闸门井地上部分平面图
单位: mm
比例: 1:50

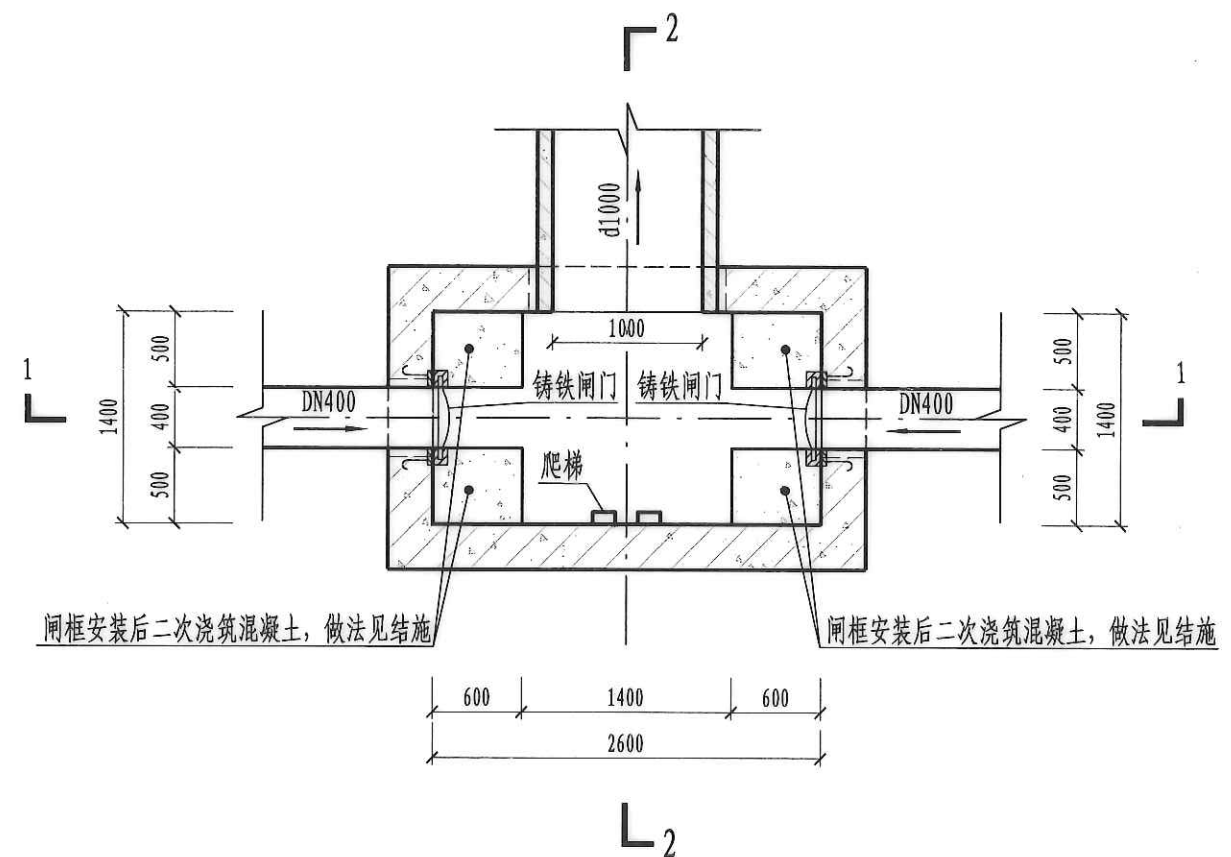

闸门井地下部分平面图
单位: mm
比例: 1:50

说明:

- 1、施工前需现状构筑物复核位置及高程,如果存在问题及时沟通,建设单位、监理、设计、施工现场协商。

新乡市市政设计研究院有限公司
证书编号: A141002502、A241002509

项目

新中大道下穿京广铁路立交道路涵水改造项目

图名

YF1闸门井平面图

审定

孙怡强

专业负责

张新芳

校核

许忠辉

设计

孟宪越

日期

2025.03

设计号

20250013

图号

水施22

16529 93650