

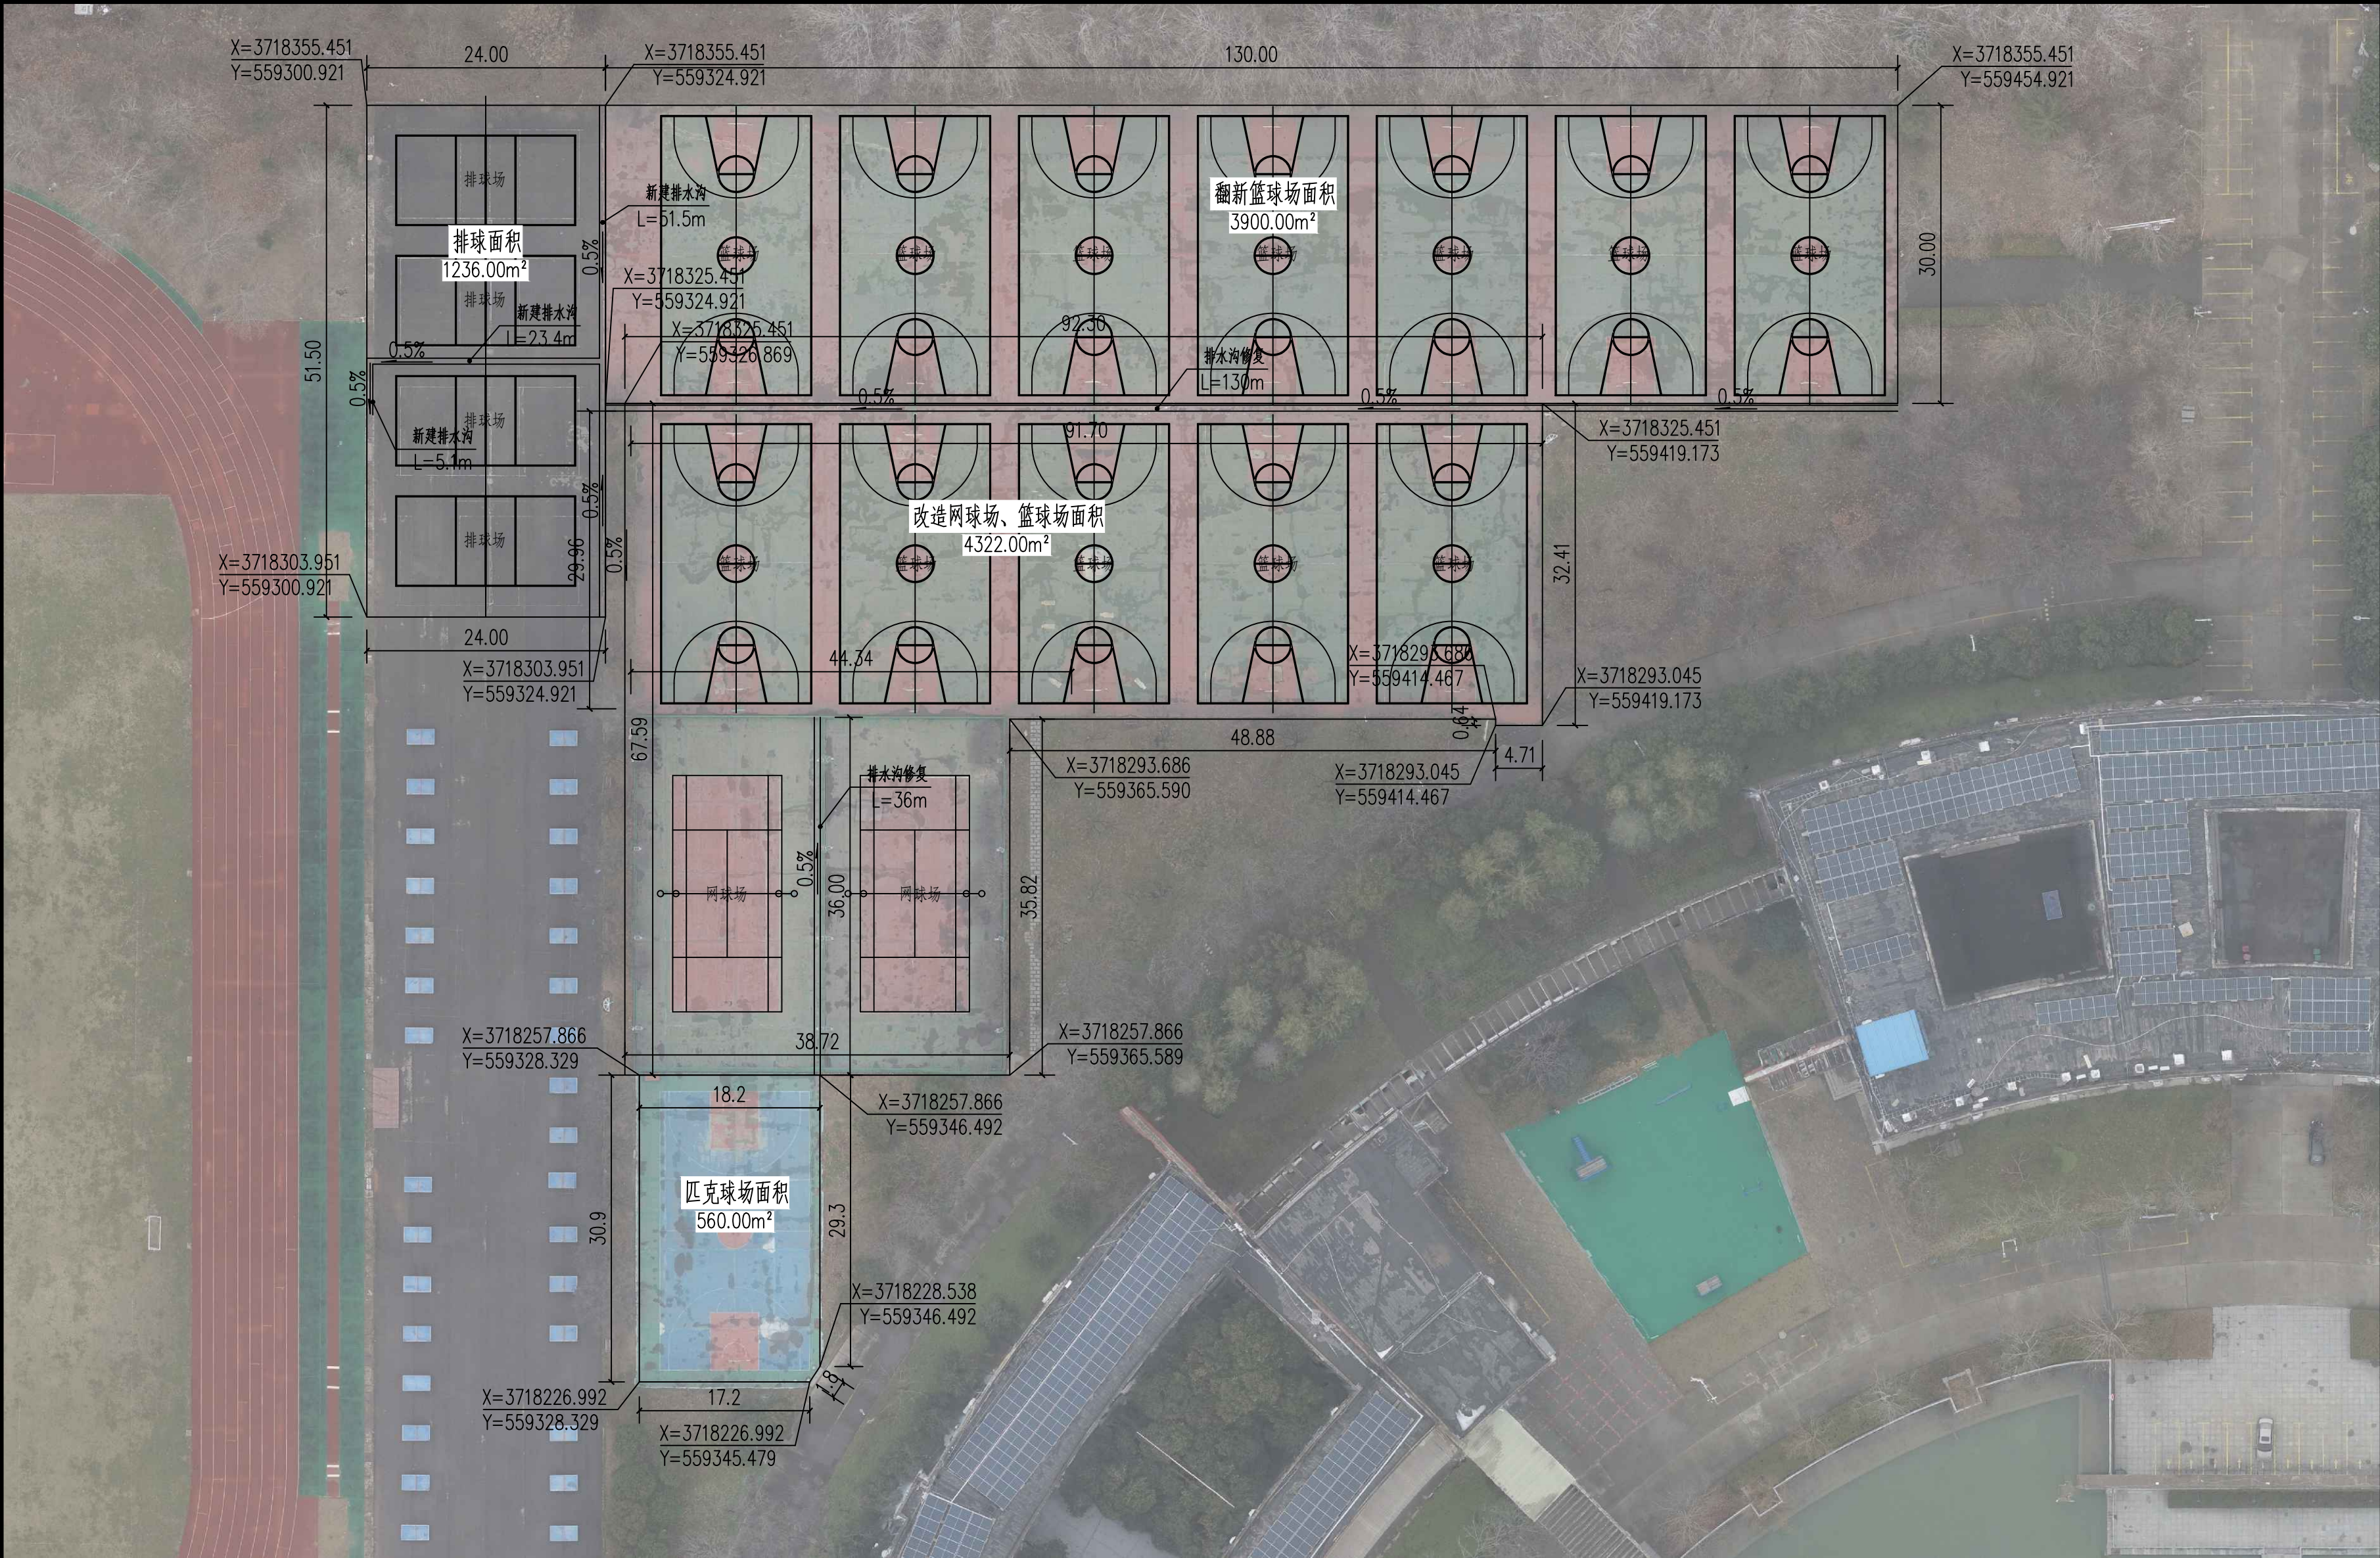
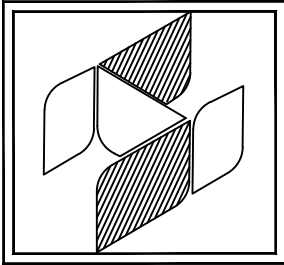
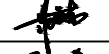
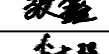


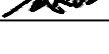


设计单位		
		
中兴胜工程设计有限公司		
Zhong XingSheng Engineering Design Co., Ltd.		
建筑工程设计资质：甲级 A114015500		
合作设计单位 CO-OPERATED WITH		
出图专用章 SHADCL PROJECT SEAL		
本图纸版权归本院所有，不得用于本工程以外范围。 未加盖本公司出图专用章无效 INVALID NO THE SPECIAL SEAL		
注册执业章 REGISTERED SEAL		
修改日期 REVISION DATE		
修改内容 AMENDMENT		
建设单位 CLIENT	周口职业技术学院	
项目名称 PROJECT TITLE	开元校区篮球场、网球场、排球和匹克球场维修改造项目	
子项名称 SUB TITLE	开元校区篮球场、网球场、排球和匹克球场维修改造项目	
图纸名称 DRAWING TITLE	篮球场、网球场、排球平面图	
项目负责人 PROJECT DIRECTOR	张鑫	
审定人 AUTHORIZED BY	范虎东	
专业负责人 DISCIPLINE RESPONSIBLE BY	张鑫	
校对人 CHECKED BY	武志强	
设计人 DESIGNED BY	马广	
制图人 DRAWING BY		
专业 SPECIALTY	建筑	设计阶段 DESIGN STAGE
比例 SCALE	1:100	施工图 CONSTRUCTION DRAWING
工程编号 PROJECT NO.	图号 DRAWING NO.	01
规格 DWG. SIZE	A2	版本 VERSION
第一版		

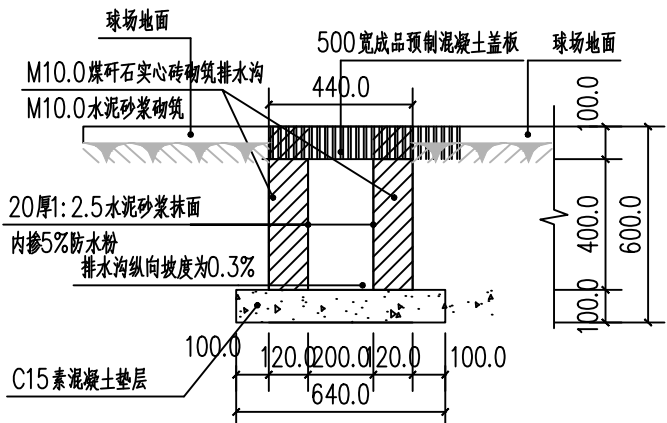


排水沟节点详图 1:20

注：1、排水沟修复：现状排水沟清淤及杂物，排水沟内粉刷，更换破损盖板，修复长度166m。
2、新建排水沟80m。

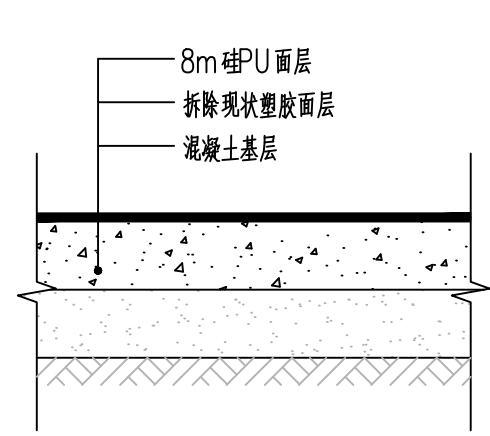


网球场、篮球场、匹克球场改造做法

篮球场、网球场、排球平面图

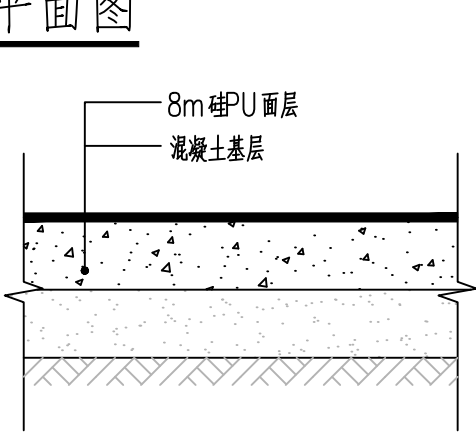

新建排球做法

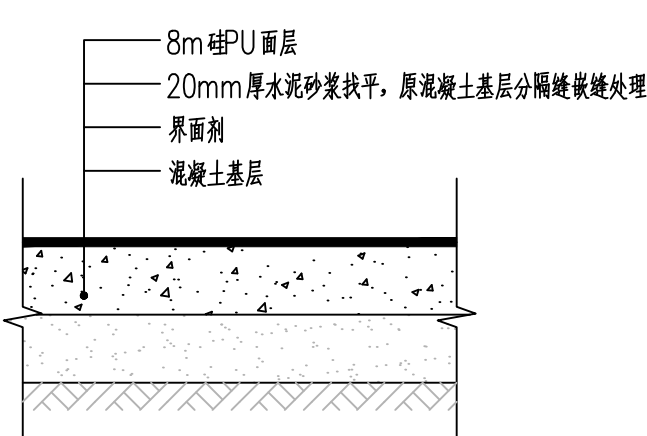

篮球场翻新做法