



西峡县城区第一小学改造提升项目一期工程效果图一



西峡县城区第一小学改造提升项目一期工程效果图二



正弘设计有限公司
Zhenghong Design Co., Ltd

工程设计资质证书: A352013774
建筑行业乙级
市政行业乙级
农林行业(农业综合开发生态工程)
专业乙级
风景园林工程设计专项乙级

合作单位
COOPERATOR

勘察设计专用章

注册执业章

05		
04		
03		
02		
01		
版次 REV.	日期 DATE	摘 要 DESCRIPTION
职 责 DUTY	姓 名 NAME	签 署 SIGNATURE
项目总负责人 MANAGER	柳 靖	柳靖
审 定 APPROVAL	杨戈	杨戈
审 核 CHECK	赵书泉	赵书泉
专业负责人 ARCH.CHIEF	柳 靖	柳靖
校 对 PROOF		
设 计 DESIGN	李佳妮	李佳妮
制 图 DRAWING		

建设单位 C.C

西峡县城区第一小学

项目名称 PROJECT


西峡县城区第一小学改造提升项目
一期工程

图名	TITLE
----	-------

总平面图

工程编号 PROJ.NO.	20250401		
阶段 STATUS	施工图	版次 REV.	
图别 D.S	建施	日期 DATE	2025.04
图号 DWG. NO.	建施-09		


未加蓋勘察設計出圖專用章無效

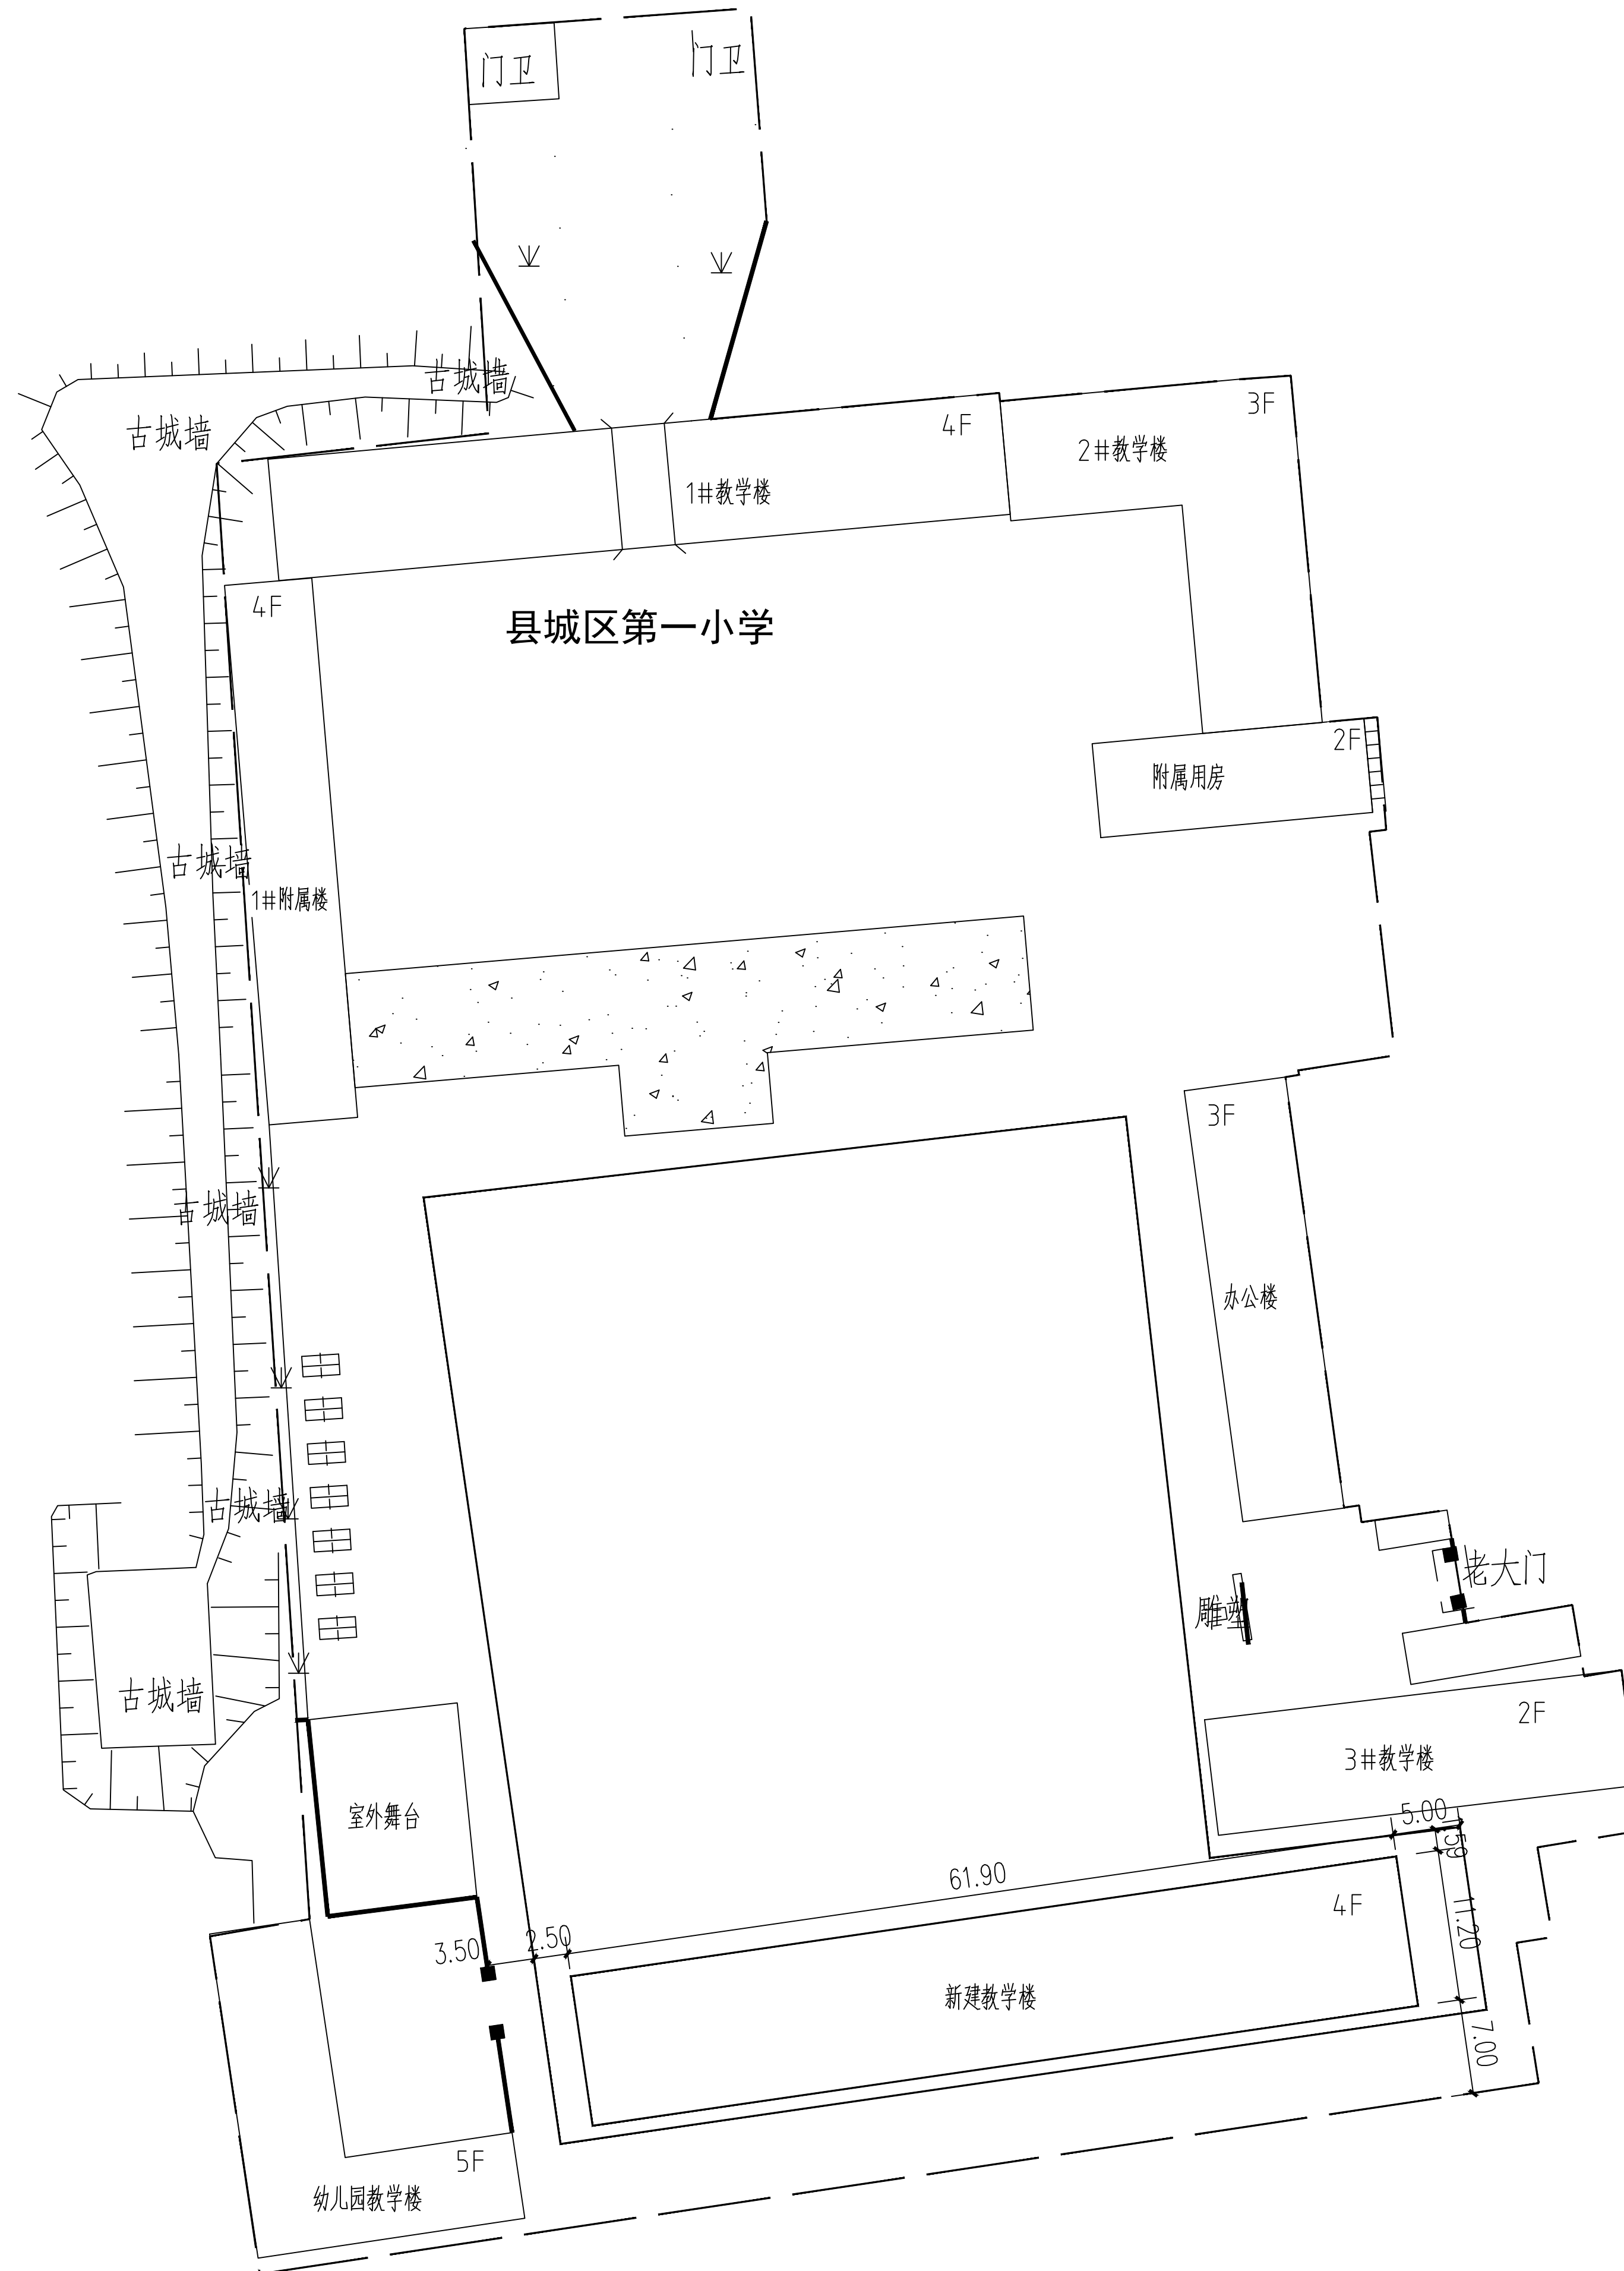

总平面图

新建教学楼技术经济指标


新建教学楼技术指标						
用地面积		m²	3870.00			
总建筑面积		m²	3042.61			
		单位	占地面积	总建筑面积	层数	耐火等级
新建教学楼		m²	649.77	3042.61	地上4F/地下1层	二级
其中	地上			2717.81	4F	新建
	地下			324.80	1F	新建
占地面积		m²	649.77			
建筑系数		%	16.79%			
容积率		/	0.79			
绿地率		%	/			
非机动车停车位		辆	/			
机动车停车位		辆	/			

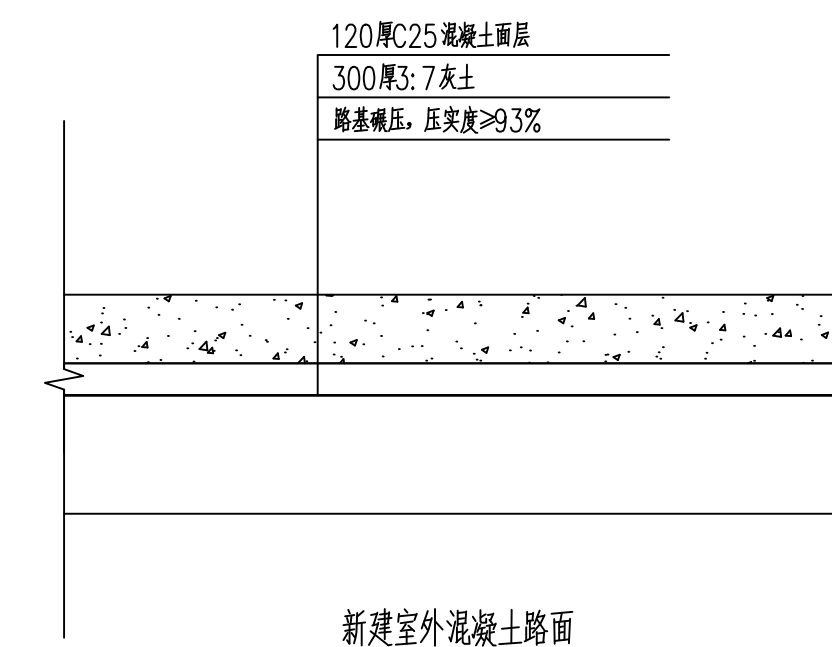


图例: —— 校园现状围墙线

—— 建筑红线

新建混凝土路面 (约620平方米)

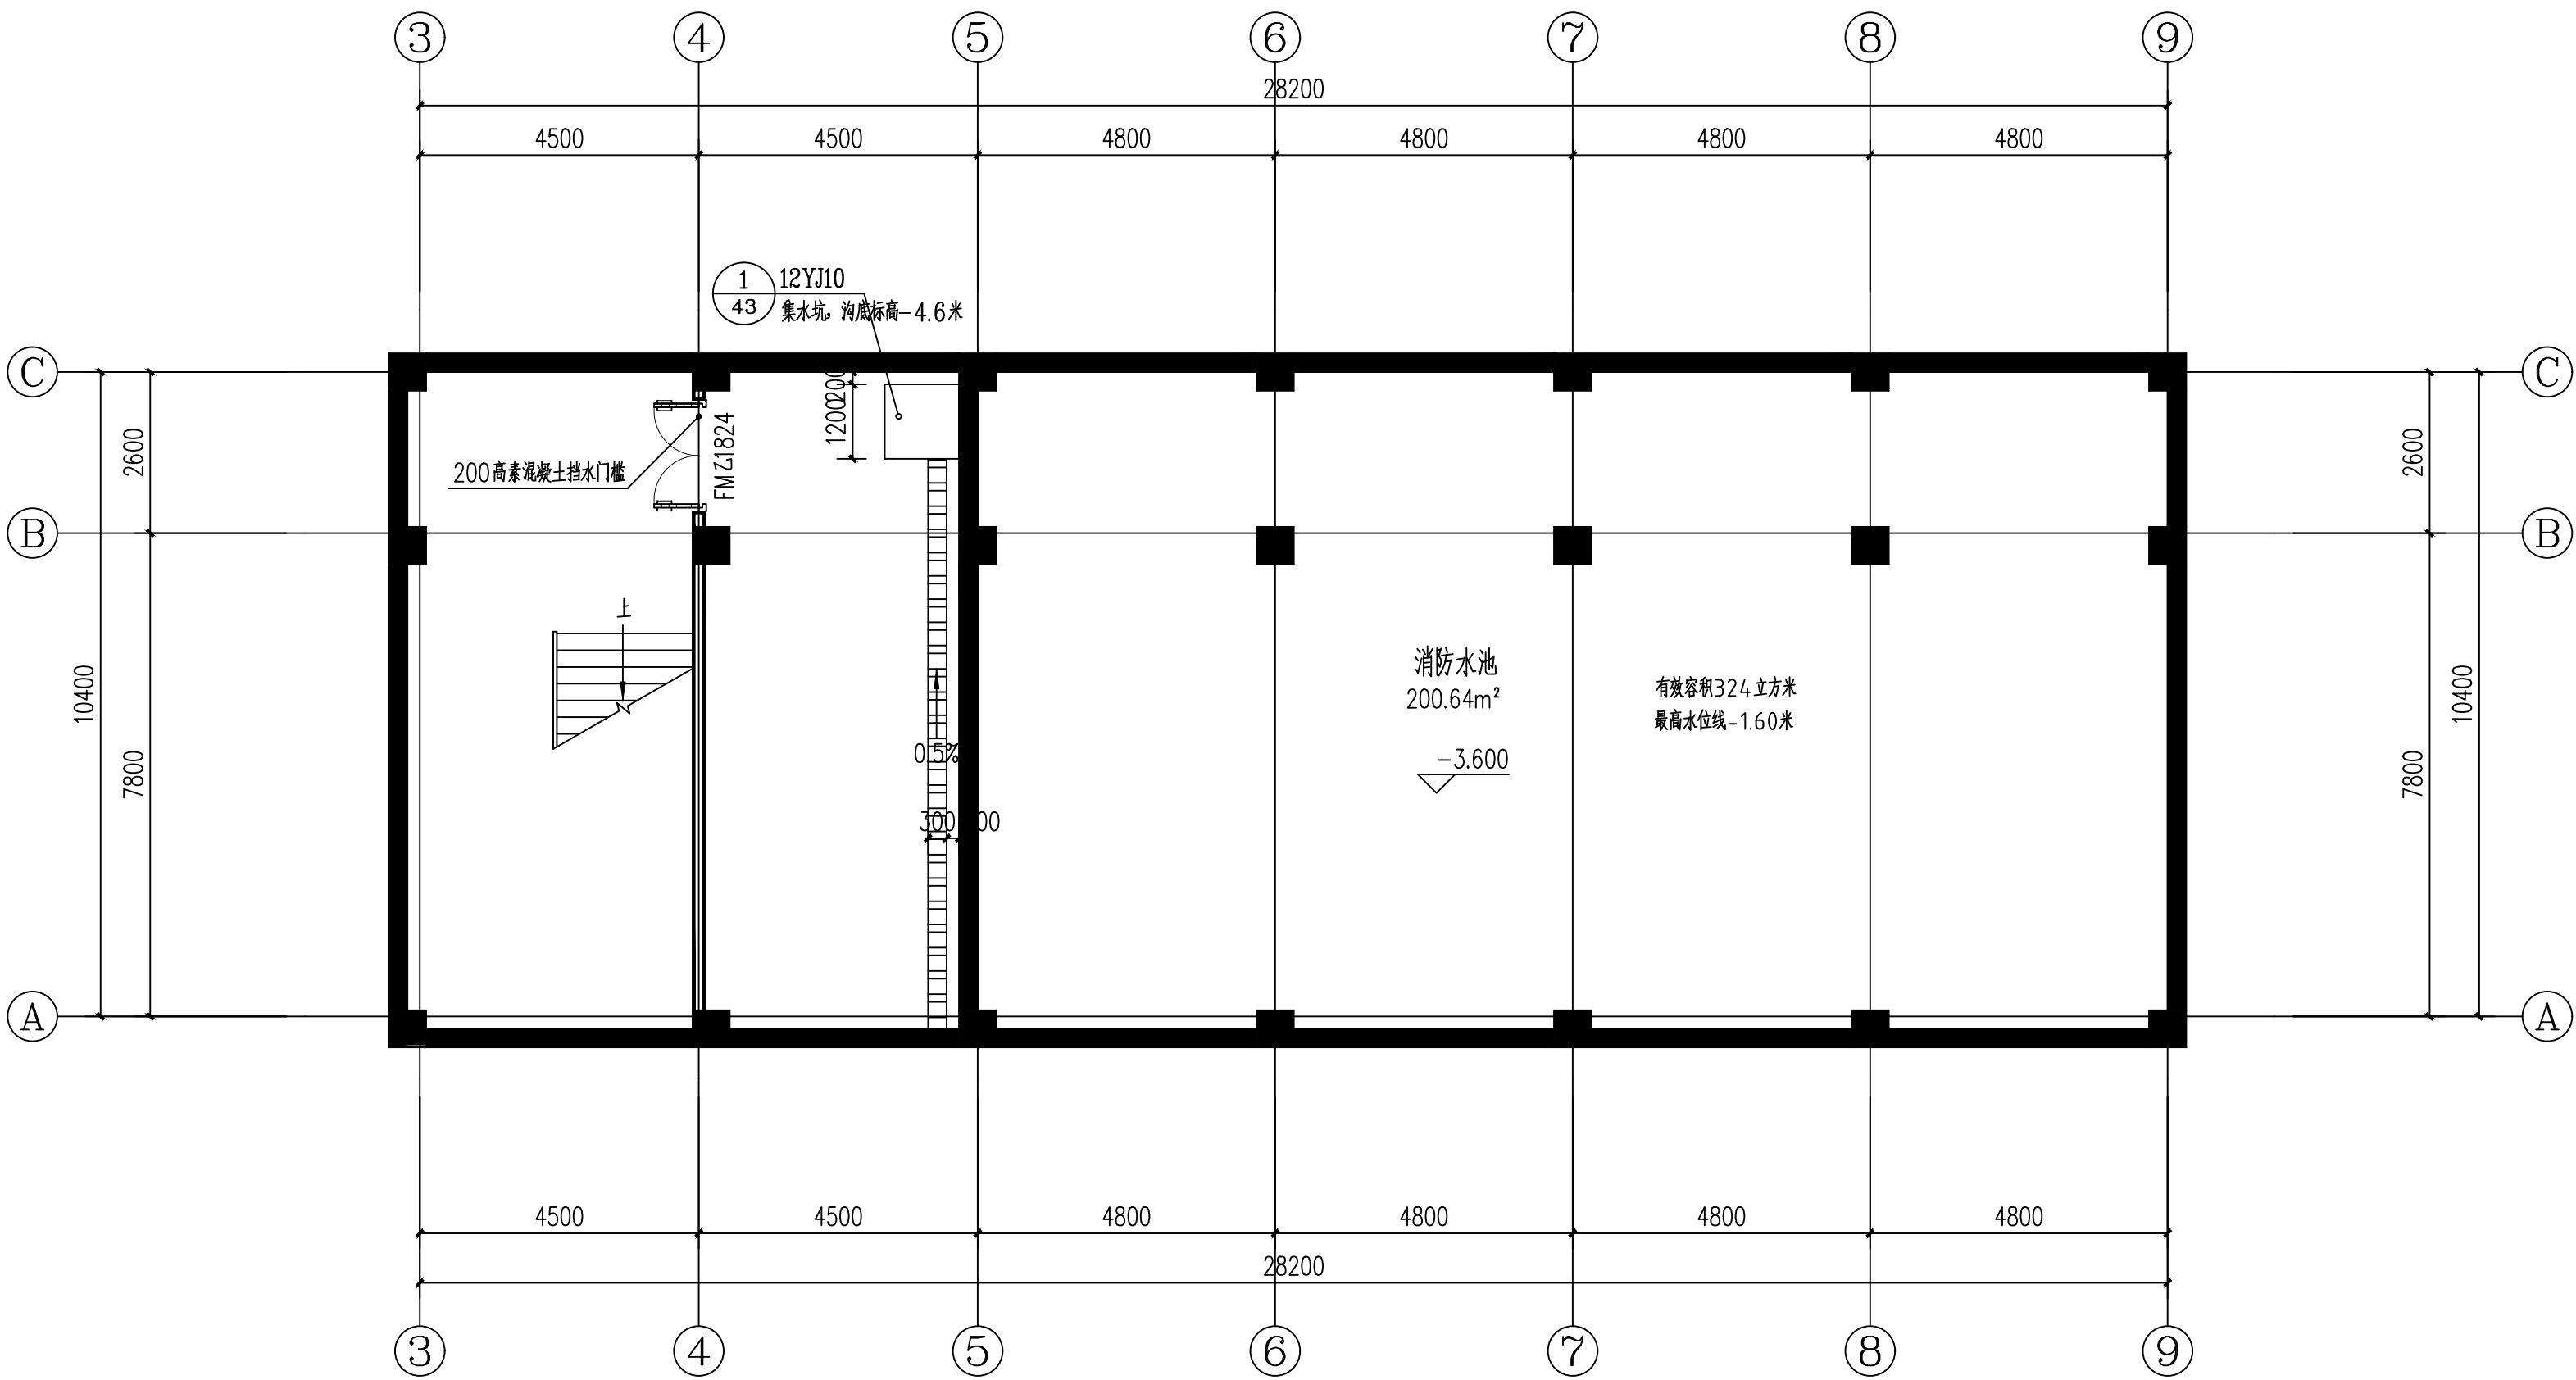

地下消防水池平面图 1:100

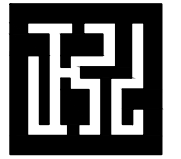

正弘设计
Zhenghong design

正弘设计有限公司
Zhenghong Design Co., Ltd

工程设计资质证书: A352013774
建筑行业乙级
市政行业乙级
农林行业(农业综合开发生态工程)专业乙级
风景园林工程设计专项乙级



合作单位
COOPERATOR

勘察设计专用章

注册执业章

05		
04		
03		
02		
01		
版次 REV.	日期 DATE	描 要 DESCRIPTION
职 责 DUTY	姓 名 NAME	签 署 SIGNATURE
项目总负责人 MANAGER	柳 靖	柳靖
审 定 APPROVAL	杨戈	杨戈
审 核 CHECK	赵书泉	赵书泉
专业负责人 ARCH.CHIEF	柳 靖	柳靖
校 对 PROOF		
设 计 DESIGN	李佳妮	李佳妮
制 图 DRAWING		
建设单位 C.C		
西峡县城区第一小学		
项目名称 PROJECT		
西峡县城区第一小学改造提升项目 一期工程		
图名 TITLE		
地下消防水池平面图		
工程编号 PROJ.NO.	20250401	
阶段 STATUS	施工图	版次 REV.
图别 D.S	建施	日期 DATE
图号 DWG. NO.	建施-10	

未加盖勘察设计出图专用章无效

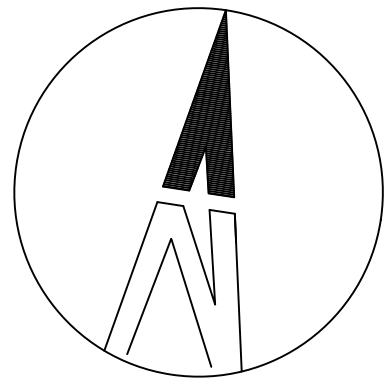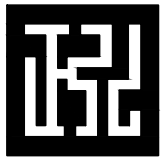

正弘设计
Zhenghong design

正弘设计有限公司

Zhenghong Design Co., Ltd

工程设计资质证书：A352013774
建筑行业乙级
市政行业乙级
农林行业（农业综合开发生态工程）
专业乙级
风景园林工程设计专项乙级

合作单位

COOPERATOR

勘察设计专用章

注册执业章

05		
04		
03		
02		
01		
版次 REV.	日期 DATE	摘要 DESCRIPTION
职 责 DUTY	姓 名 NAME	签 署 SIGNATURE
项目总负责人 MANAGER	柳 靖	柳靖
审 定 APPROVA	杨戈	杨戈
审 核 CHECK	赵书泉	赵书泉
专业负责人 ARCH.CHEF	柳 靖	柳靖
校 对 PROOF	柳 靖	柳靖
设 计 DESIGN	李佳妮	李佳妮
制 图 DRAWING	李佳妮	李佳妮

建设单位 C.C

西峡县城区第一小学

项目名称 PROJECT

西峡县城区第一小学改造提升项目
一期工程

图名 TITLE

一层平面图

工程编号
PROJ.NO.

20250401

阶段
STATUS

施工图

版次
REV.

1

图别
D.S

建筑


日期
DATE

2025.04

图号
DWG NO.

建施-11


未加盖勘察设计出图专用章无效

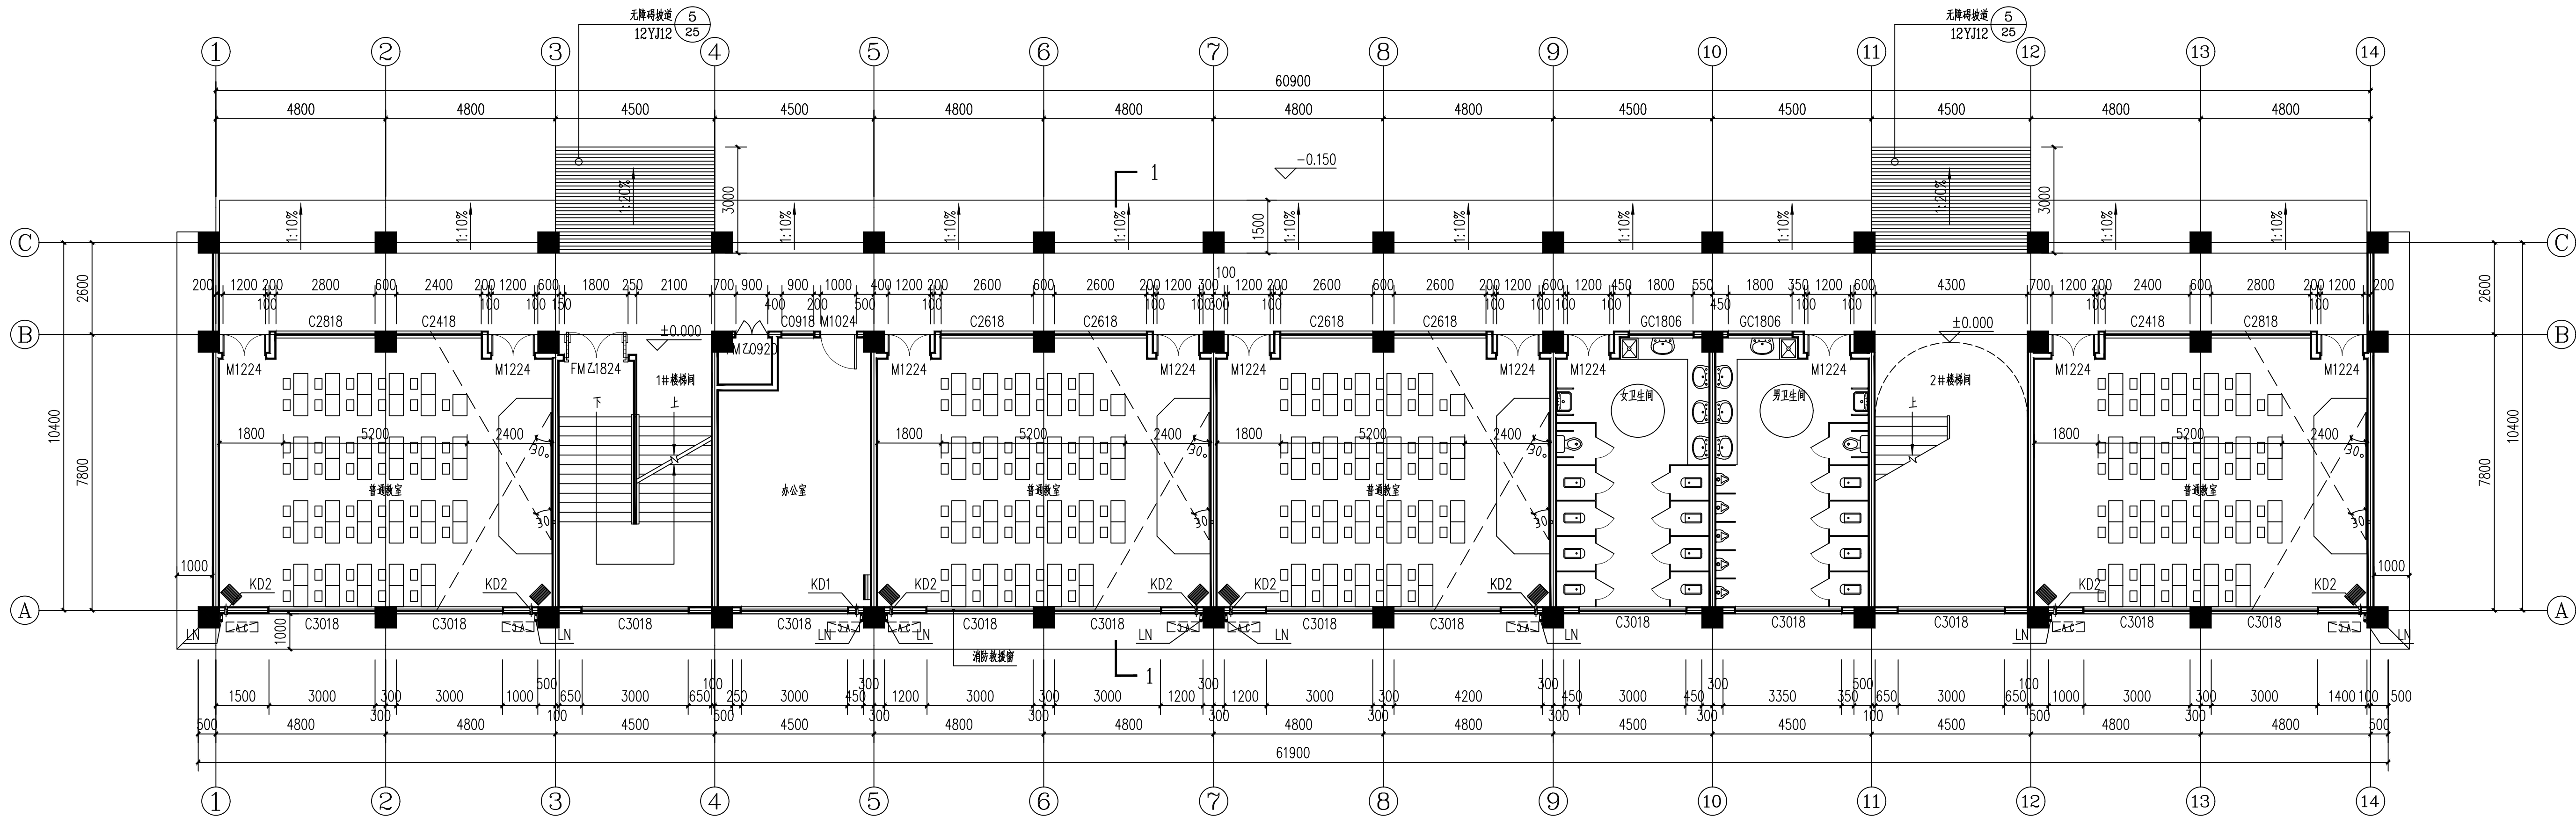

一层平面图 1:100

本层相关图例及相关说明:

KD1 空调冷媒管预留 $\phi 80$,管底距楼面2800,外倾10度。	KD2 空调冷媒管预留 $\phi 80$,管底距楼面150,外倾10度。	空调室内机	空调室内挂机	空调室外机
排水地漏,1米范围内向地漏找坡1%				
1.所有墙、柱、梁的尺寸定位详见结构。	2.外走廊、卫生间楼面比相应楼面低20mm	3.所有室内外窗台低于900mm的均需室内设置防护栏杆。	4.附特殊注明外,所有门垛均为100或靠近墙边或居墙中。	5.一层所有空调室外机,必须加装安全防护设施。
	6.空调护栏做法详见12YJ6-2/28,高度为600	7.楼地面变形缝详见图集12YJ14-1/3,2/3	8.内墙变形缝详见图集12YJ14-1/14,2/14	9.顶棚变形缝详见图集12YJ14-1/17,2/17
				10.外墙变形缝详见图集12YJ14-3/21,4/21
				11.屋顶变形缝详见图集12YJ14-2/26,3/26
				12.普通教室及未室内装饰装修布置教室详见图集11J934-2-B1,B5
				13.所有护栏顶部水平荷载不小于1.5KN/m

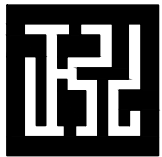

正弘设计
Zhenghong design

正弘设计有限公司

Zhenghong Design Co., Ltd

工程设计资质证书：A352013774
建筑行业乙级
市政行业乙级
农林行业（农业综合开发生态工程）
专业乙级
风景园林工程设计专项乙级

合作单位

COOPERATOR

勘察设计专用章

注册执业章

05		
04		
03		
02		
01		
版次 REV.	日期 DATE	摘要 DESCRIPTION
职 责 DUTY	姓 名 NAME	签 署 SIGNATURE
项目负责人 MANAGER	柳 靖	柳靖
审 定 APPROVAL	杨戈	杨戈
审 核 CHECK	赵书泉	赵书泉
专业负责人 ARCH/CHIEF	柳 靖	柳靖
校 对 PROOF		
设 计 DESIGN	李佳妮	李佳妮
制 图 DRAWING		

建设单位 C.C

西峡县城区第一小学

项目名称 PROJECT


西峡县城区第一小学改造提升项目
一期工程

图名 TITLE

二层平面图

工程编号 PROJ.NO.	20250401		
阶段 STATUS	施工图	版次 REV.	
图别 D.S	建筑	日期 DATE	2025.04
图号 DWG.NO.	建施-12		

未加盖勘察设计出图专用章无效

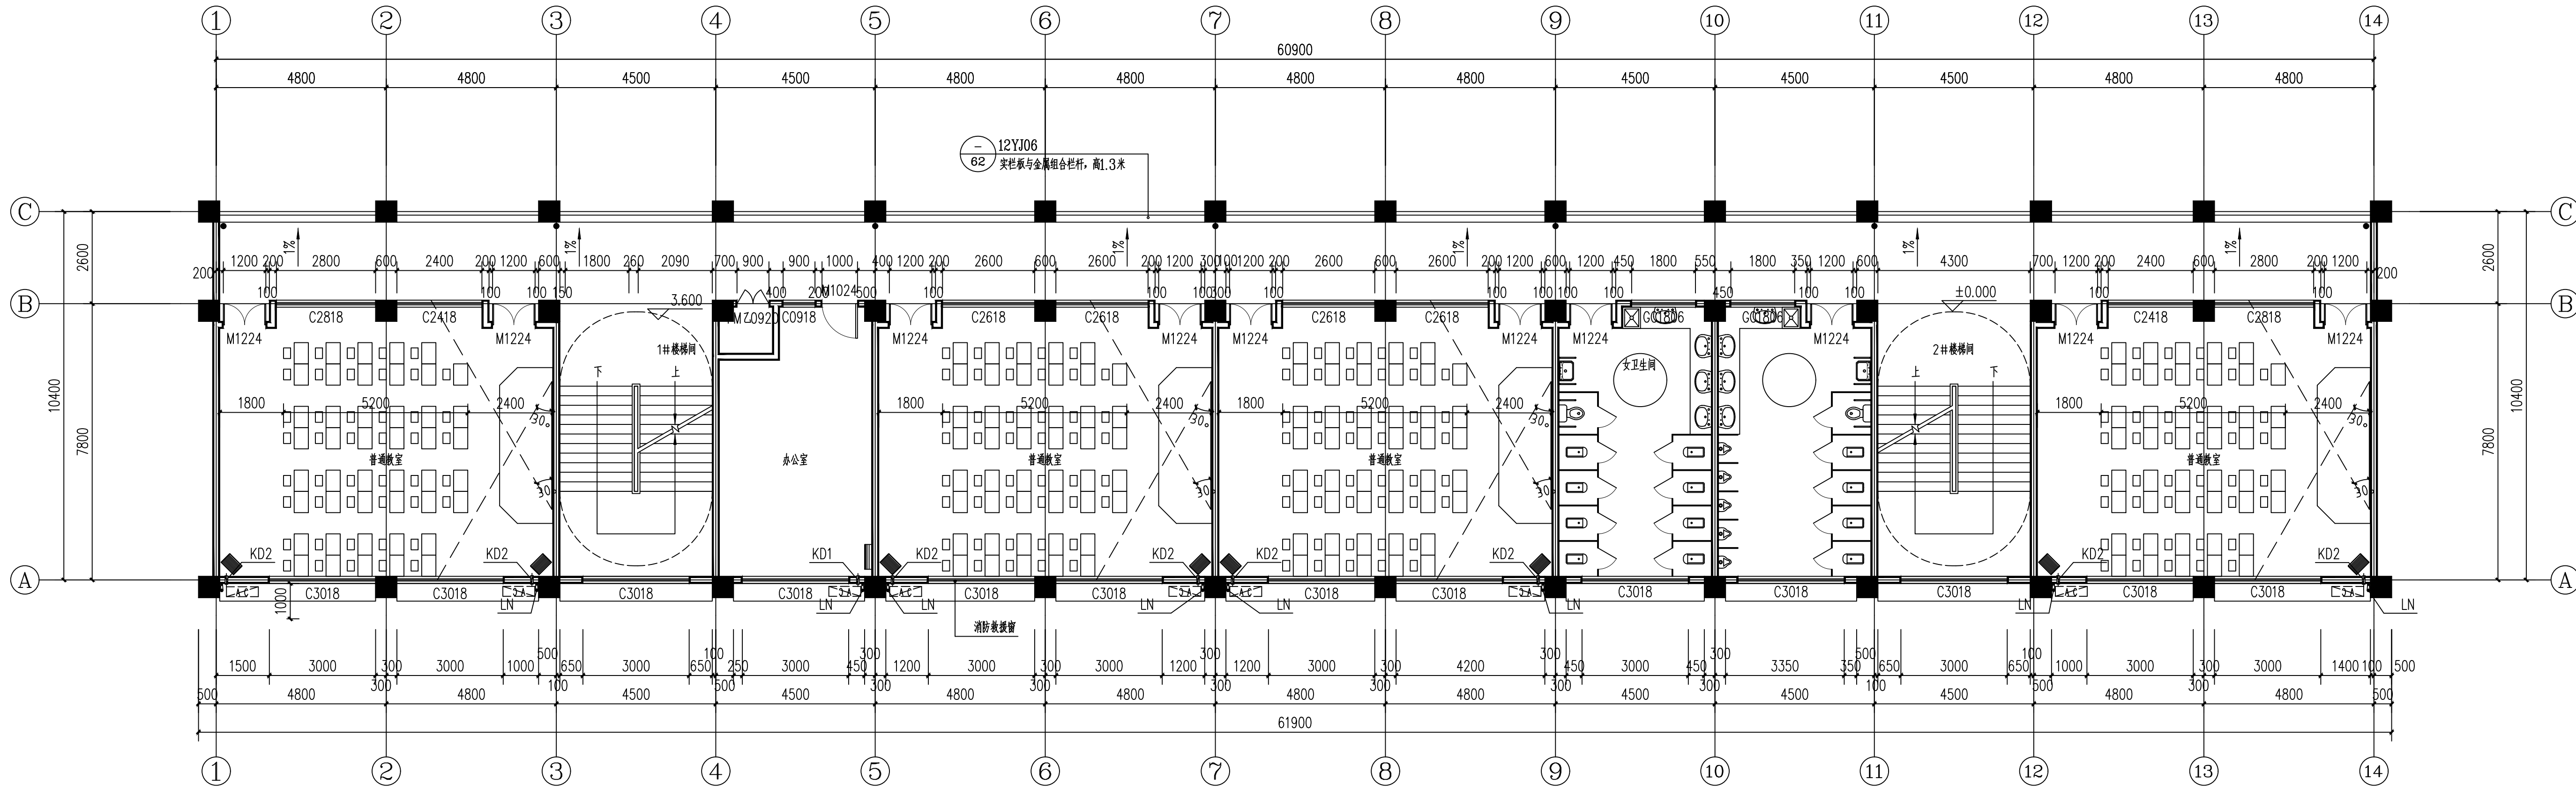

二层平面图 1:100

本层相关图例及相关说明:

KD1 空调冷媒管预留 $\phi 80$,管底距楼面2800,外倾10度。	KD2 空调冷媒管预留 $\phi 80$,管底距楼面150,外倾10度。	空调室内机 空调室内挂机 空调室外机
排水地漏,1米范围内向地漏找坡1%	1.所有墙、柱、梁的尺寸定位详见结构。	2.外走廊、卫生间楼面比相应楼面低20mm
3.所有室内外窗台低于900mm的均需室内设置防护栏杆。	4.附特殊注明外,所有门垛均为100或靠近端边或居墙中。	5.一层所有空调室外机,必须加装安全防护设施。
	6.空调护栏做法详见12YJ6- 2,高度为600	7.楼地面变形缝详见图集12YJ14- 1,3
	8.内墙变形缝详见图集12YJ14- 1,14	9.顶棚变形缝详见图集12YJ14- 1,17
		10、外墙变形缝详见图集12YJ14- 3,21
		11、屋顶变形缝详见图集12YJ14- 2,26
		12、普通教室及未室内装饰装修布置教室详见图集11J934-2- B1
		13、所有护栏顶部水平荷载不小于1.5KN/m



Zhenghong Design Co., Ltd

工程设计资质证书: A352013774
建筑行业乙级
市政行业乙级
农林行业 (农业综合开发生态工程)
专业乙级
风景园林工程设计专项乙级

合作单位
COOPERATION

勘察设计专用章

注册执业章

05				
04				
03				
02				
01				
次数 NO.	日期 DATE	摘要 DISCUSSION		
职务 DUTY	负责人 RESPONSIBLE	姓名 NAME	签署 SIGNATURE	
项目负责人 MANAGER		柳 望	柳 望	柳 望
审 定 APPROVAL	杨 戈	杨 戈	杨 戈	杨 戈
审 核 CHECK	赵书泉	赵书泉	赵书泉	赵书泉
项目负责人 ARCHITECT CHIEF		柳 望	柳 望	柳 望
校 对 PROOF				
设 计 DESIGN	李佳妮	李佳妮	李佳妮	李佳妮
制 图 DRAWING				

西峡县城区第一小学


西峡县城区第一小学改造提升项目
一期工程

LE

三层平面图

工程编号 PROJ.NO.	20250401		
阶段 STATUS	施工图	版次 REV.	
图别 D.S	建施	日期 DATE	2025.04
图号 DWG. NO.	建施-13		

未加盖勘察设计出图专用章无效

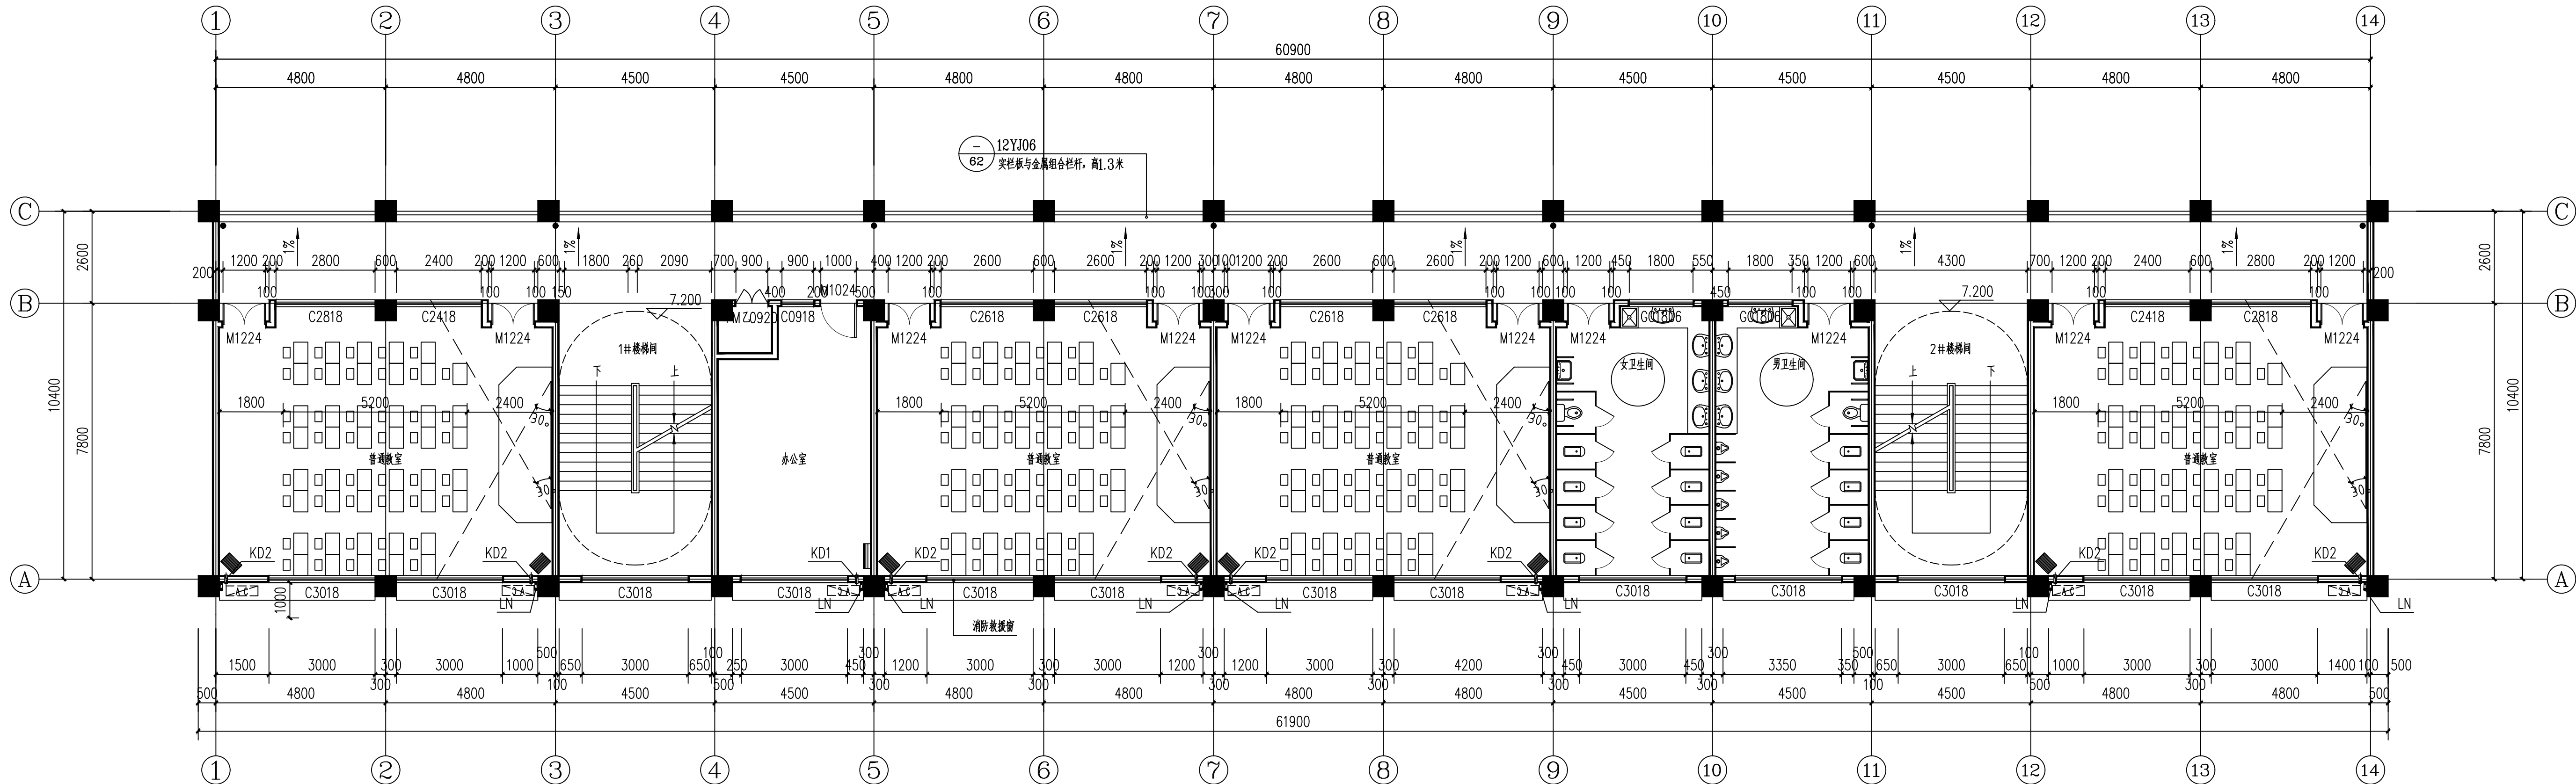

三层平面图 1:100

本层相关图例及相关说明

 KD1 空调冷媒管预留 $\phi 80$,管底距楼面2800,外倾10度。  KD2 空调冷媒管预留 $\phi 80$,管底距楼面150,外倾10度。  空调室内柜机  空调室内挂机  空调室外机  排水地漏,1米范围内向地漏找坡1%	护窗栏杆为不锈钢栏杆,做法详见12YJ7-1 其中竖杆间距小于110,栏杆顶与楼面完成面净高为1300。 4. 附特殊注明外,所有门垛均为100或靠近边柱或墙中。 5. 一层所有空调室外机,必须加安全保护装置。 6. 空调护栏做法详见12YJ6- 7. 楼面变形缝详见图集12YJ4- 8. 内墙变形缝详见图集12YJ4-	9、顶板变形缝详见图集12YJ4- 10、外墙变形缝详见图集12YJ4- 11、屋面变形缝详见图集12YJ4- 12、普通教室及未走内部装修布置教室详见图集11J934-2- 13、所有护栏顶部水平荷载不小于1.5KN/m
---	---	---



Zhenghong Design Co., Ltd

工程设计资质证书: A352013774
建筑行业乙级
市政行业乙级
农林行业 (农业综合开发生态工程)
专业乙级
风景园林工程设计专项乙级

合作单位
COOPERATION

勘察设计专用章

注册执业章

05				
04				
03				
02				
01				
次数 NO.	日期 DATE	摘要 DISCUSSION		
职务 DUTY	负责人 RESPONSIBLE	姓名 NAME	签署 SIGNATURE	
项目负责人 MANAGER		柳 望	柳 望	柳 望
审 定 APPROVAL	杨 戈	杨 戈	杨 戈	杨 戈
审 核 CHECK	赵书泉	赵书泉	赵书泉	赵书泉
项目负责人 ARCHITECT CHIEF		柳 望	柳 望	柳 望
校 对 PROOF				
设 计 DESIGN	李佳妮	李佳妮	李佳妮	李佳妮
制 图 DRAWING				


西峡县城区第一小学

西峡县城区第一小学改造提升项目
一期工程

四层平面图

工程编号 PROJ.NO.	20250401		
阶段 STATUS	施工图	版次 REV.	
图别 D.S	建施	日期 DATE	2025.04
图号 DWG. NO.	建施-14		


未加盖勘察设计出图专用章无效

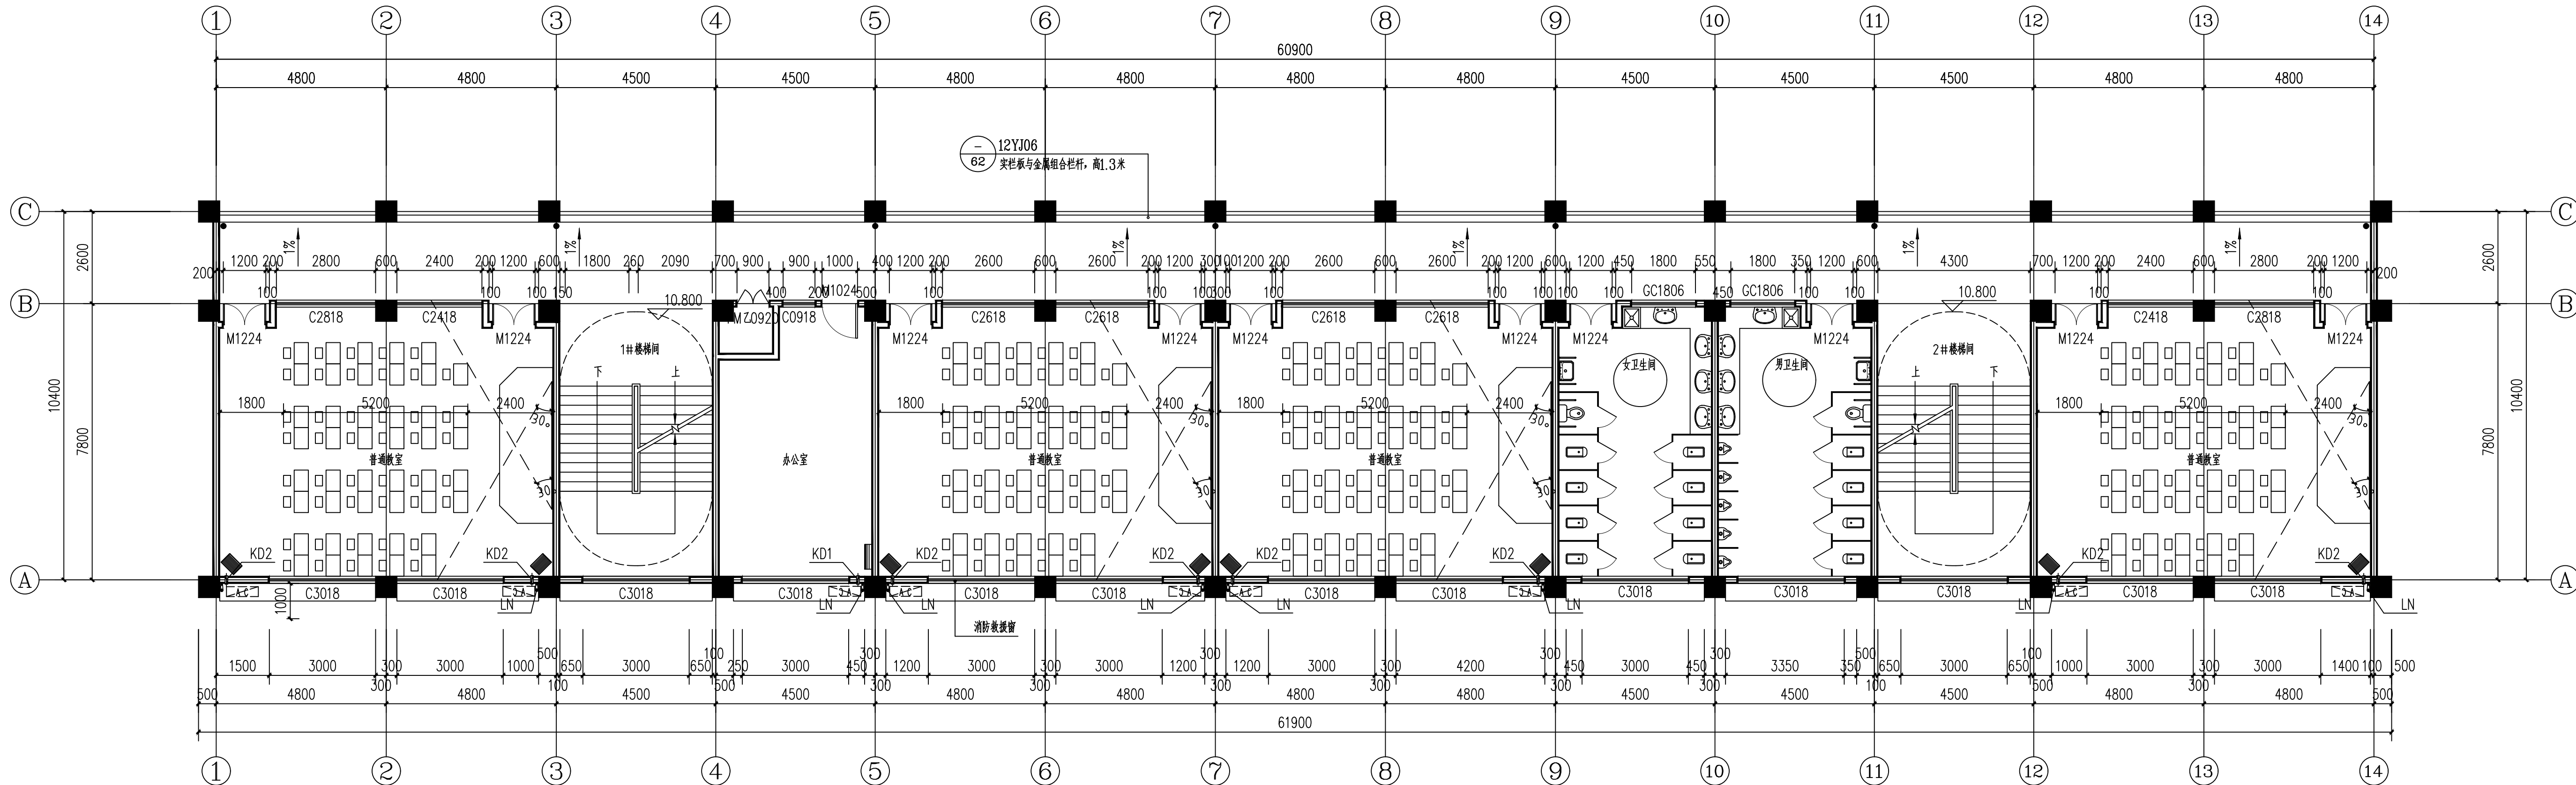

四层平面图 1:100

本层相关图例及相关说明

 KD1 空调冷媒管预留 $\phi 80$,管底距楼面2800,外倾10度。  KD2 空调冷媒管预留 $\phi 80$,管底距楼面150,外倾10度。  空调室内柜机  空调室内挂机  空调室外机  排水地漏,1米范围内向地漏找坡1%	护窗栏杆为不锈钢栏杆,做法详见12YJ7-1 其中竖杆间距小于110,栏杆顶与楼面完成面净高为1300。 4. 附特殊注明外,所有门垛均为100或靠近边柱或墙中。 5. 一层所有空调室外机,必须加安全保护装置。 6. 空调护栏做法详见12YJ6- 7. 楼面变形缝详见图集12YJ4- 8. 内墙变形缝详见图集12YJ4-	9、顶板变形缝详见图集12YJ4- 10、外墙变形缝详见图集12YJ4- 11、屋面变形缝详见图集12YJ4- 12、普通教室及未走内部装修布置教室详见图集11J934-2- 13、所有护栏顶部水平荷载不小于1.5KN/m
---	---	---

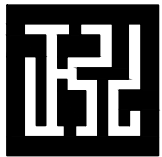

正弘设计
Zhenghong design

正弘设计有限公司

Zhenghong Design Co., Ltd

工程设计资质证书: A352013774
建筑行业乙级
市政行业乙级
农林行业(农业综合开发生态工程)
专业乙级
风景园林工程设计专项乙级

合作单位

COOPERATOR

勘察设计专用章

注册执业章

05

04

03

02

01

版次

REV.

日期

DATE

摘要

DESCRIPTION

职责

DUTY

姓名

NAME

签署

SIGNATURE

项目总负责人

MANAGER

审定

APPROVAL

审核

CHECK

专业负责人

ARCH.CHEF

校对

PROOF

设计

DESIGN

制图

DRAWING

建设单位

C.C

西峡县城区第一小学

项目名称 PROJECT

西峡县城区第一小学改造提升项目

一期工程

图名 TITLE

屋顶平面图

工程编号

PROJ.NO.

20250401

阶段

STATUS

施工图

版次

REV.

图别

D.S

建筑

日期

DATE


2025.04

图号

DWG.NO.

建施-15

未加盖勘察设计出图专用章无效

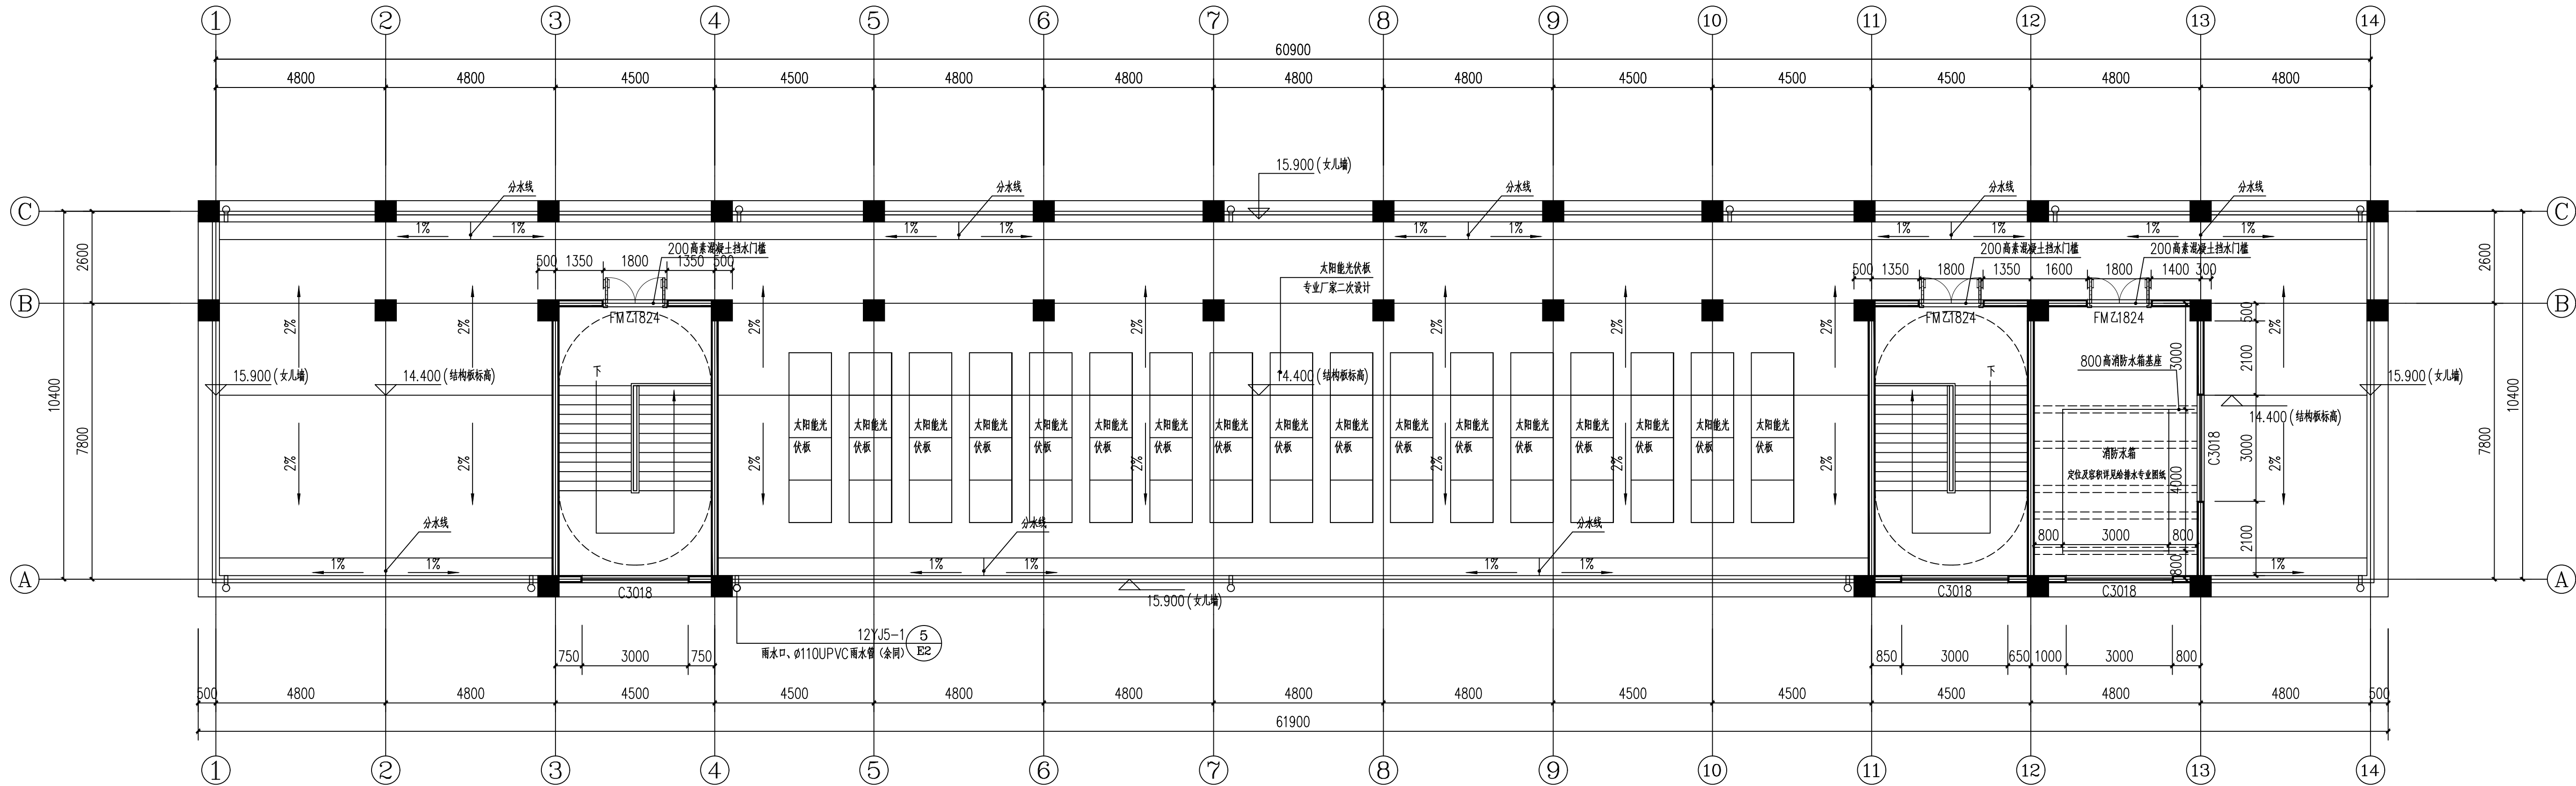


屋顶平面图 1:100

女儿墙泛水做法: 12YJ5-1 (B/A10)

女儿墙压顶做法: 12YJ5-1 (4/A11)

屋面雨水管做法: 12YJ5-1 (5/B2)
注: 具体部位详见水施

雨水管下设排水抗冲层做法: 12YJ5-1 (2/F4)

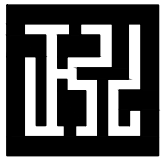

正弘设计
Zhenghong design

正弘设计有限公司

Zhenghong Design Co., Ltd

工程设计资质证书: A352013774
建筑行业乙级
市政行业乙级
农林行业(农业综合开发生态工程)
专业乙级
风景园林工程设计专项乙级

合作单位

COOPERATOR

勘察设计专用章

注册执业章

05		
04		
03		
02		
01		
版次 REV.	日期 DATE	摘要 DESCRIPTION
职 责 DUTY	姓 名 NAME	签 署 SIGNATURE
项目总负责人 MANAGER	柳 靖	柳靖
审 定 APPROVAL	杨戈	杨戈
审 核 CHECK	赵书泉	赵书泉
专业负责人 ARCH.CHEF	柳 靖	柳靖
校 对 PROOF	柳 靖	柳靖
设 计 DESIGN	李佳妮	李佳妮
制 图 DRAWING	李佳妮	李佳妮

建设单位 C.C

西峡县城区第一小学

项目名称 PROJECT


西峡县城区第一小学改造提升项目
一期工程

图名 TITLE

屋顶装饰架平面图

工程编号 PROJ.NO.	20250401		
阶段 STATUS	施工图	版次 REV.	
图别 D.S	建筑	日期 DATE	2025.04
图号 DWG.NO.	建筑-16		

未加密封解设计图专用章无效

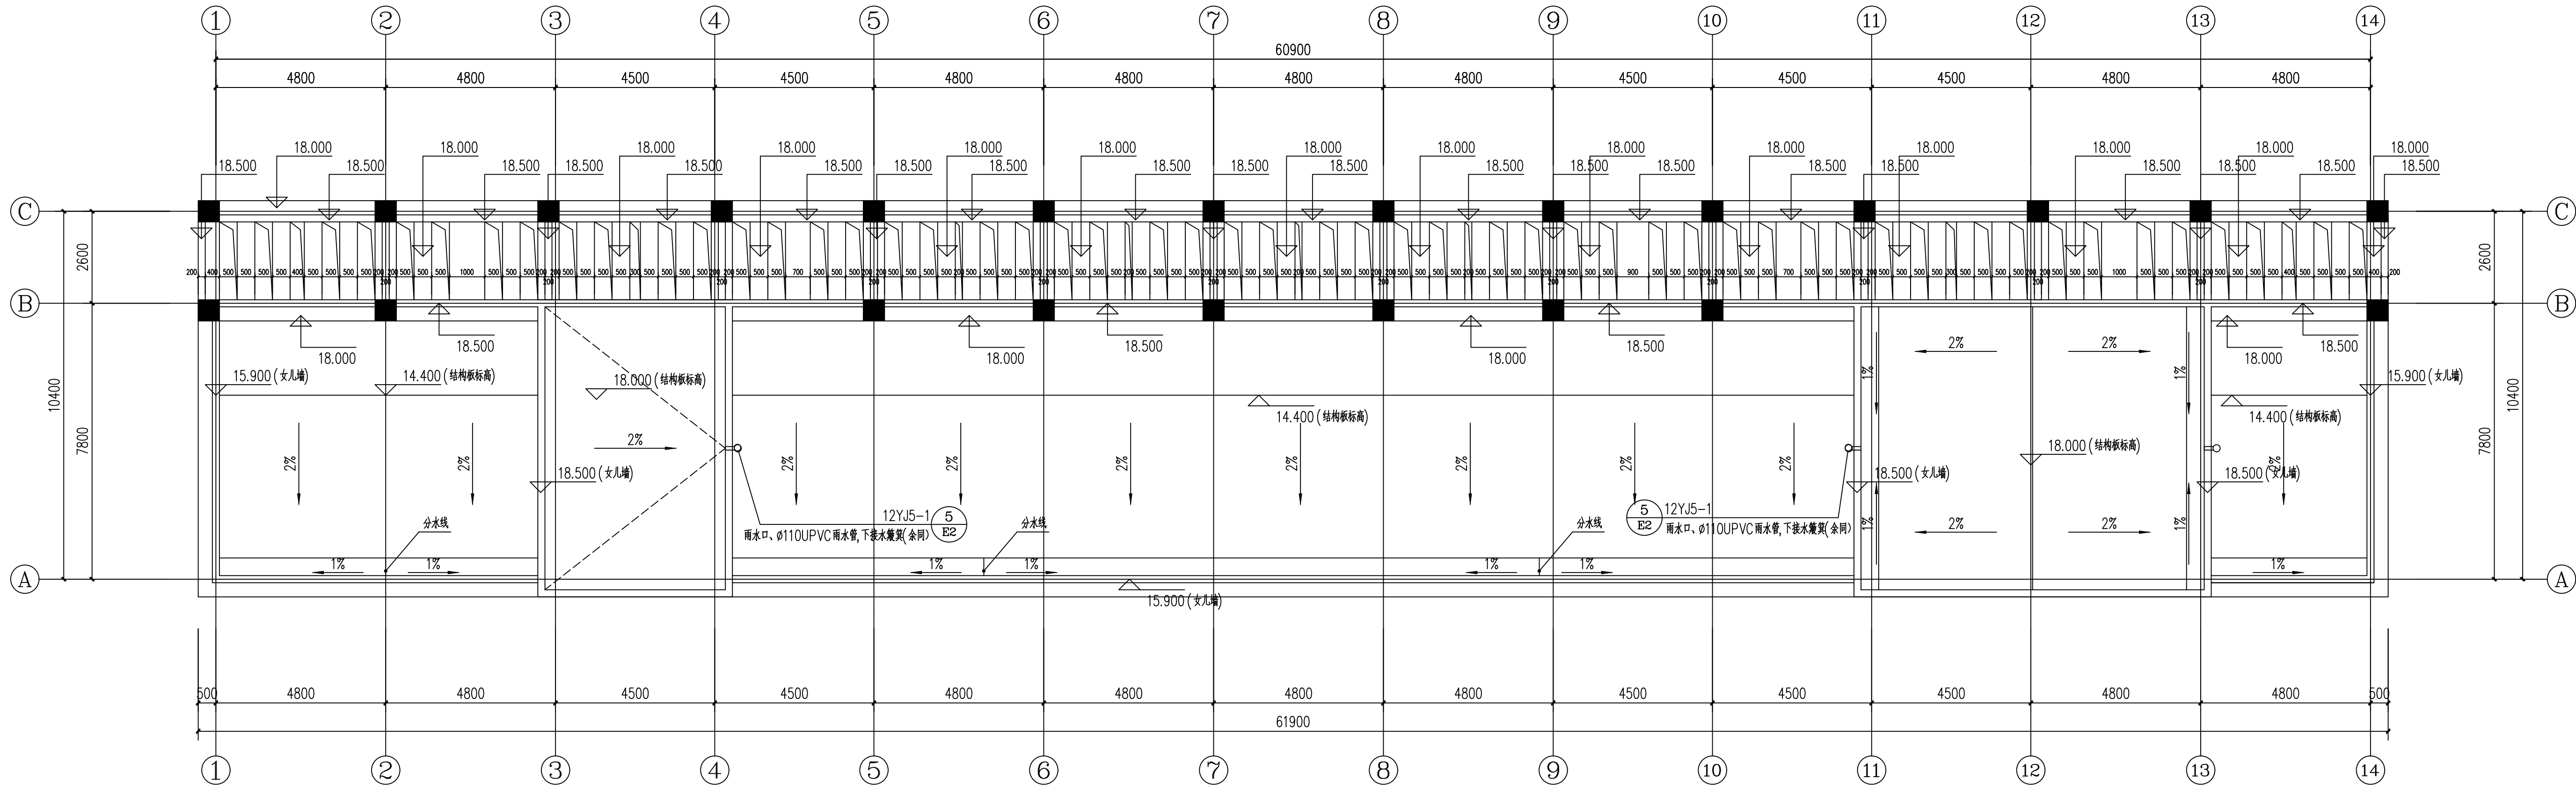


屋顶装饰架平面图 1:100

女儿墙泛水做法: 12YJ5-1 (B/A10)

女儿墙压顶做法: 12YJ5-1 (4/A11)

屋面雨水管做法: 12YJ5-1 (5/E2)
注: 具体部位详见水施

雨水管下设排水抗冲层做法: 12YJ5-1 (2/F4)

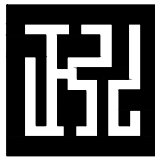

正弘设计
Zhenghong design

正弘设计有限公司

Zhenghong Design Co., Ltd

工程设计资质证书：A352013774
建筑行业乙级
市政行业乙级
农林行业（农业综合开发生态工程）
专业乙级
风景园林工程设计专项乙级

合作单位

COOPERATOR

勘察设计专用章

注册执业章

05		
04		
03		
02		
01		
版次 REV.	日期 DATE	摘 要 DESCRIPTION
职 责 DUTY	姓 名 NAME	签 署 SIGNATURE
项目总负责人 MANAGER	柳 靖	柳靖
审 定 APPROVAL	杨戈	杨戈
审 核 CHECK	赵书泉	赵书泉
专业负责人 ARCH.CHEF	柳 靖	柳靖
校 对 PROOF	柳 靖	柳靖
设 计 DESIGN	李佳妮	李佳妮
制 图 DRAWING	李佳妮	李佳妮

建设单位 C.C

西峡县城区第一小学

项目名称 PROJECT

西峡县城区第一小学改造提升项目
一期工程

图名 TITLE

①-⑭轴立面图

工程编号 PROJ.NO.	20250401		
阶段 STATUS	施工图	版次 REV.	
图别 D.S	建筑	日期 DATE	2025.04
图号 DWG. NO.	建施-17		

未加密封解设计图专用章无效



注：1. 外墙材料

灰褐色真石漆(与相连综合楼颜色一致)

灰褐色真石漆(与相连综合楼颜色一致)


消防救援窗示意

雨水管、冷凝水管同该部位主墙面相同或相似的氟碳漆。

不同颜色只允许在阴角和平面分界，不允许在阳角分界。

墙饰面材料在施工前应由施工单位或材料供应商先做出提供局部样板，
经甲方和本设计单位认可后封样，并据此进行工程验收。

①-⑭轴立面图 1:100

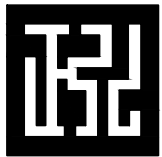

正弘设计
Zhenghong design

正弘设计有限公司

Zhenghong Design Co., Ltd

工程设计资质证书：A352013774
建筑行业乙级
市政行业乙级
农林行业（农业综合开发生态工程）
专业乙级
风景园林工程设计专项乙级

合作单位

COOPERATOR

勘察设计专用章

注册执业章

05		
04		
03		
02		
01		
版次 REV.	日期 DATE	摘要 DESCRIPTION
职 责 DUTY	姓 名 NAME	签 署 SIGNATURE
项目总负责人 MANAGER	柳 靖	柳靖
审 定 APPROVAL	杨戈	杨戈
审 核 CHECK	赵书泉	赵书泉
专业负责人 ARCH.CHEF	柳 靖	柳靖
校 对 PROOF	柳 靖	柳靖
设 计 DESIGN	李佳妮	李佳妮
制 图 DRAWING	李佳妮	李佳妮

建设单位 C.C

西峡县城区第一小学

项目名称 PROJECT


西峡县城区第一小学改造提升项目
一期工程

图名 TITLE

⑩-⑩轴立面图

工程编号 PROJ.NO.	20250401		
阶段 STATUS	施工图	版次 REV.	
图别 D.S	建筑	日期 DATE	2025.04
图号 DWG.NO.	建施-18		

未加盖勘察设计出图专用章无效

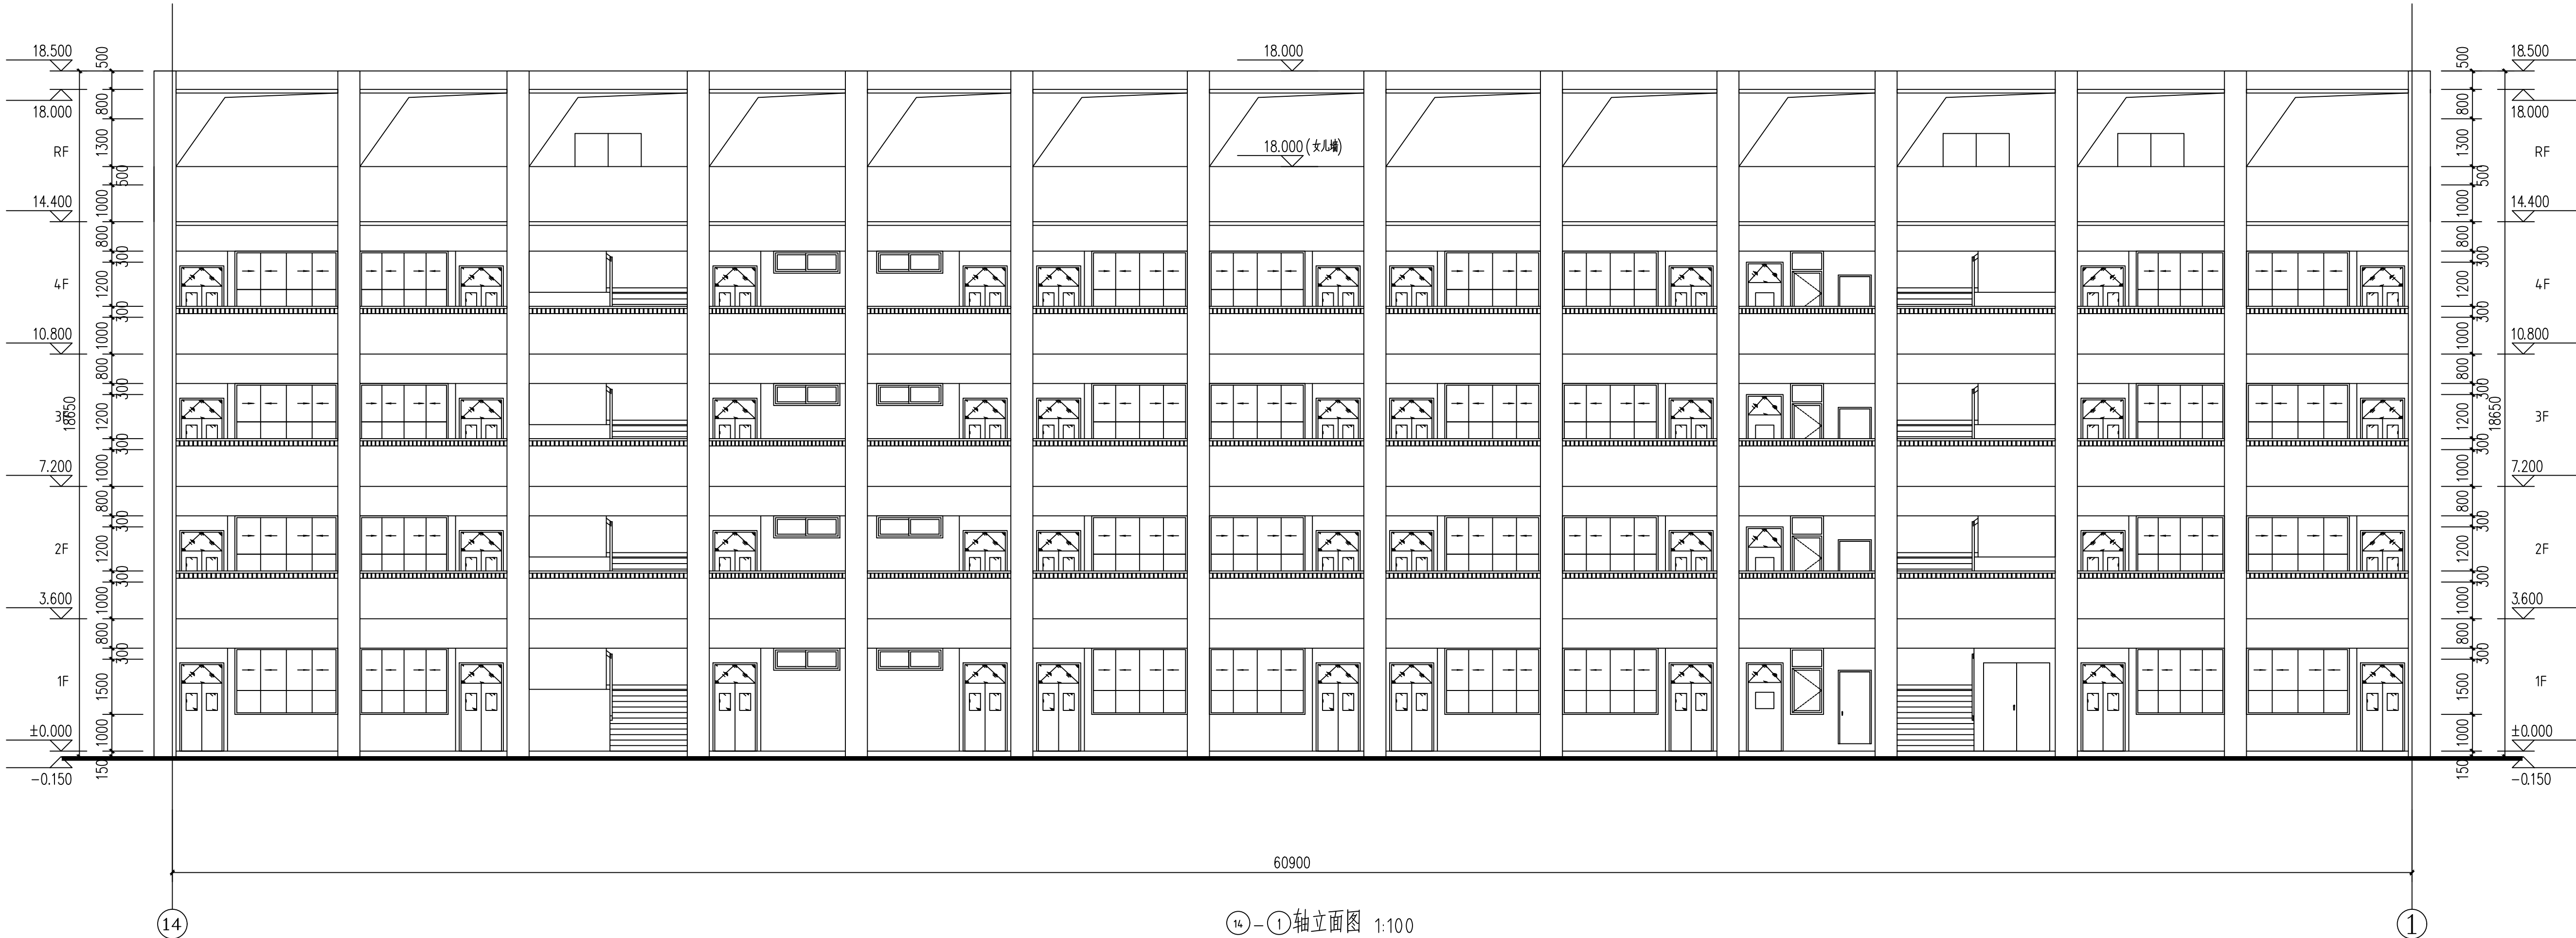


注：1. 外墙材料

- 消防救援窗示意


2. 雨水管、冷凝水管同该部位主墙面相同或相似的氟碳漆。

3. 不同颜色只允许在阴角和平面分界，不允许在阳角分界。


4. 墙饰面材料在施工前应由施工单位或材料供应商先做出或提供局部样板，
经甲方和本设计单位认可后封样，并据此进行工程验收。

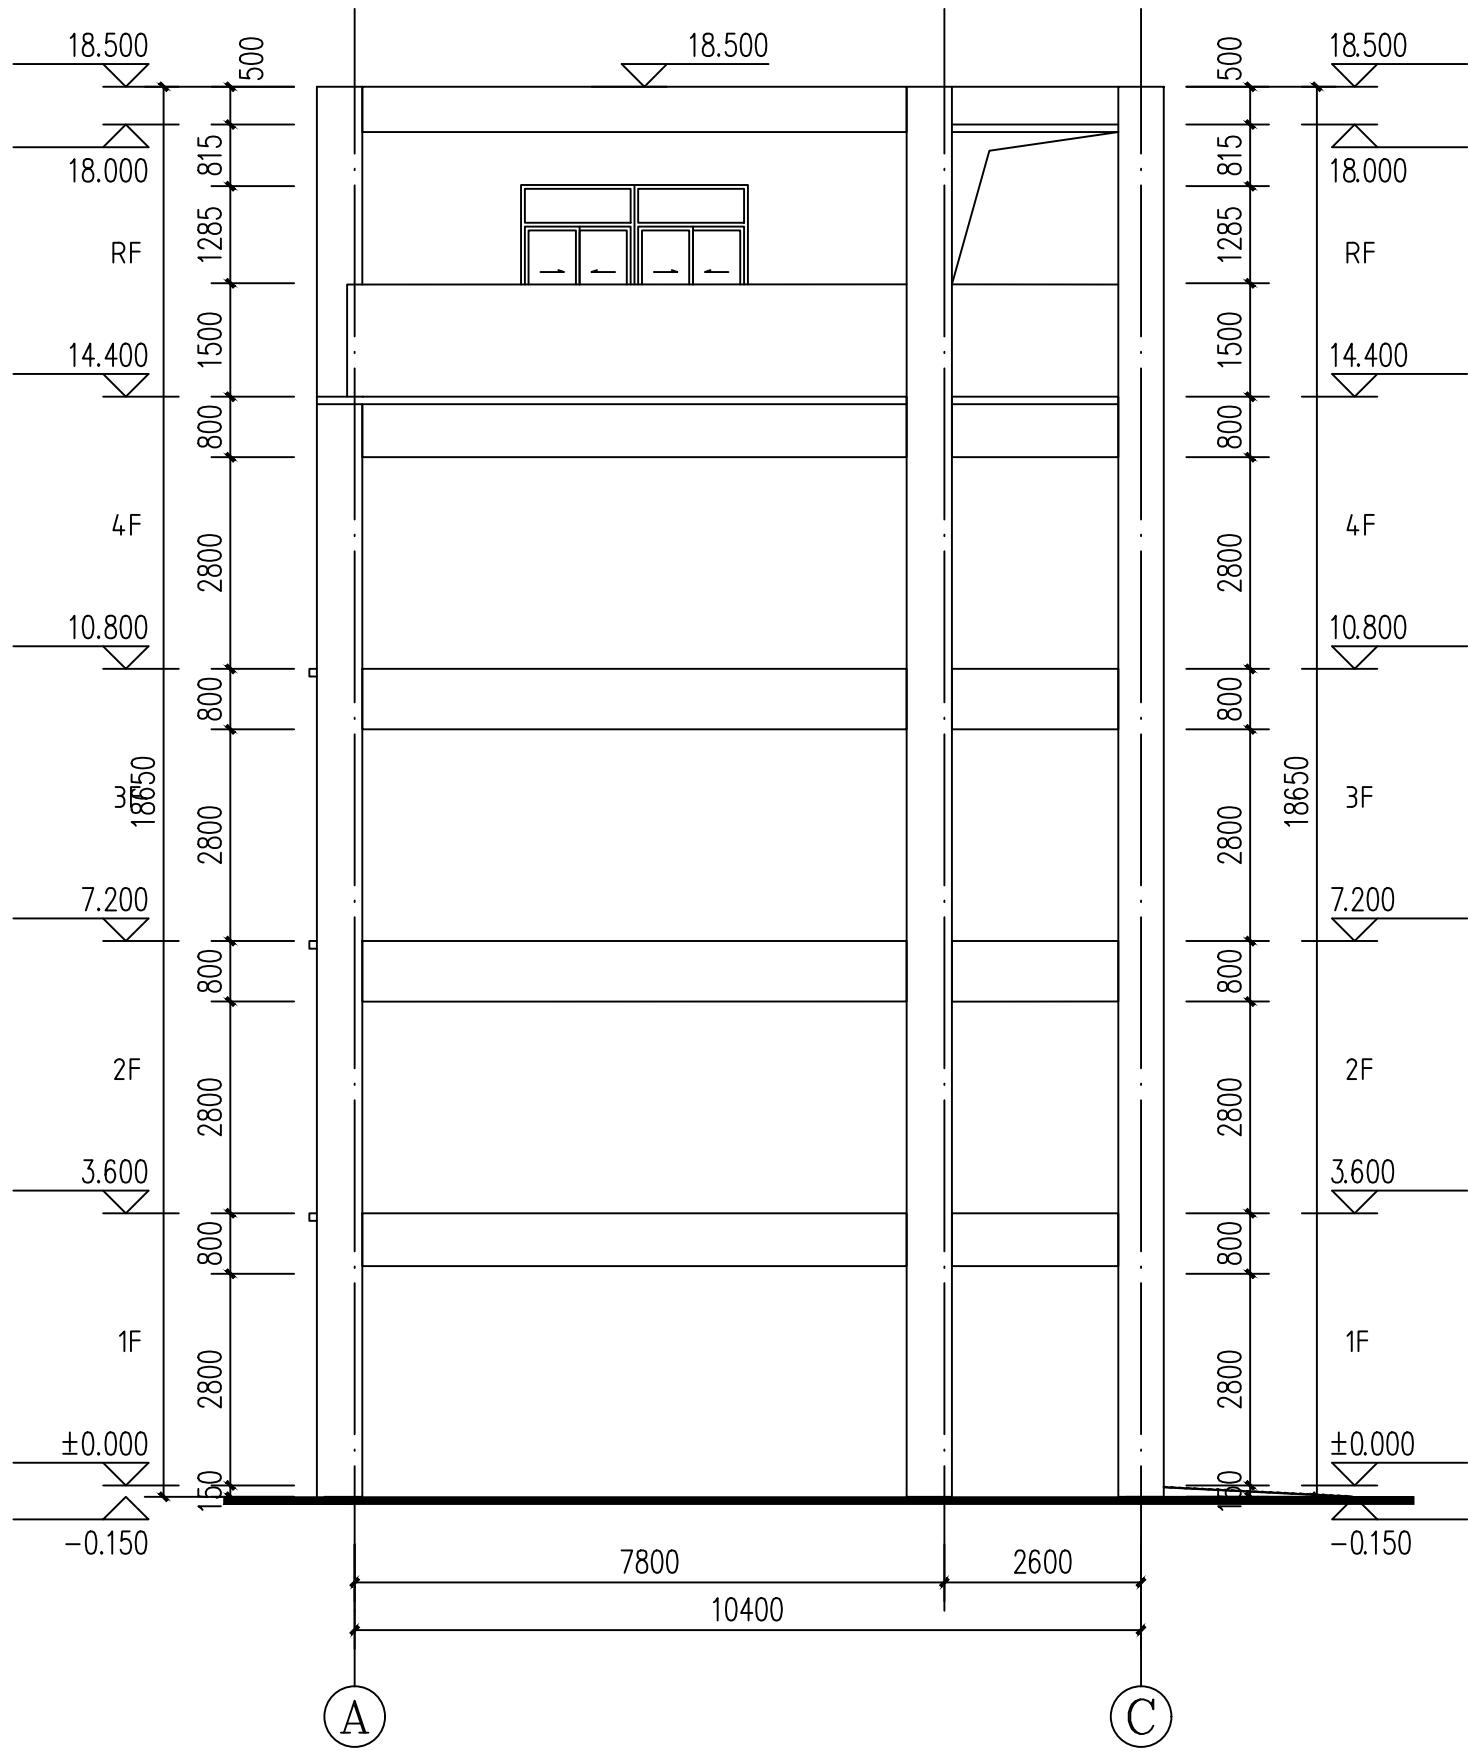


A-C轴立面图 1:100

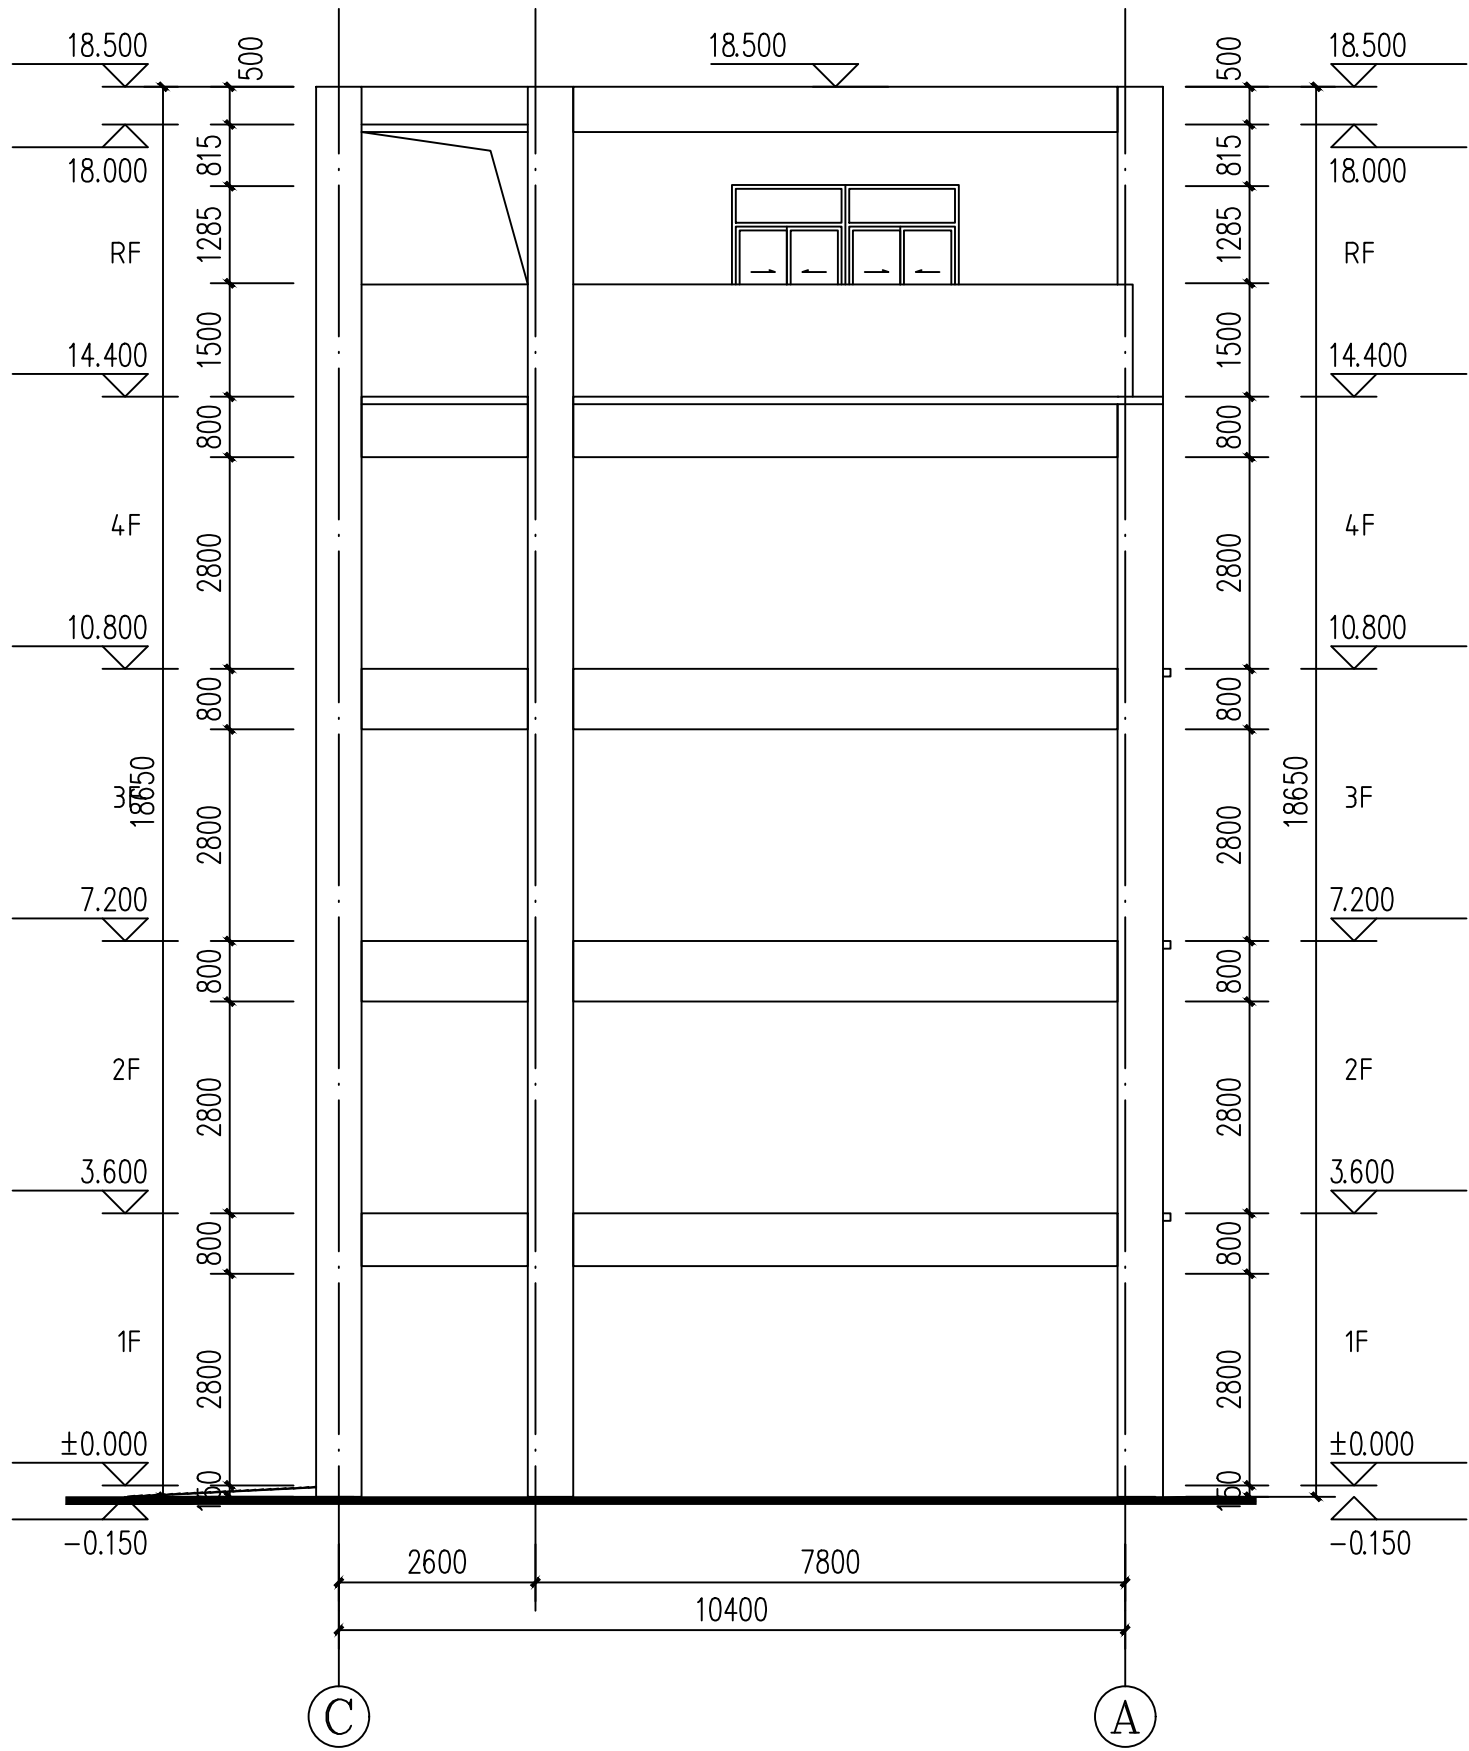

C-A轴立面图 1:100

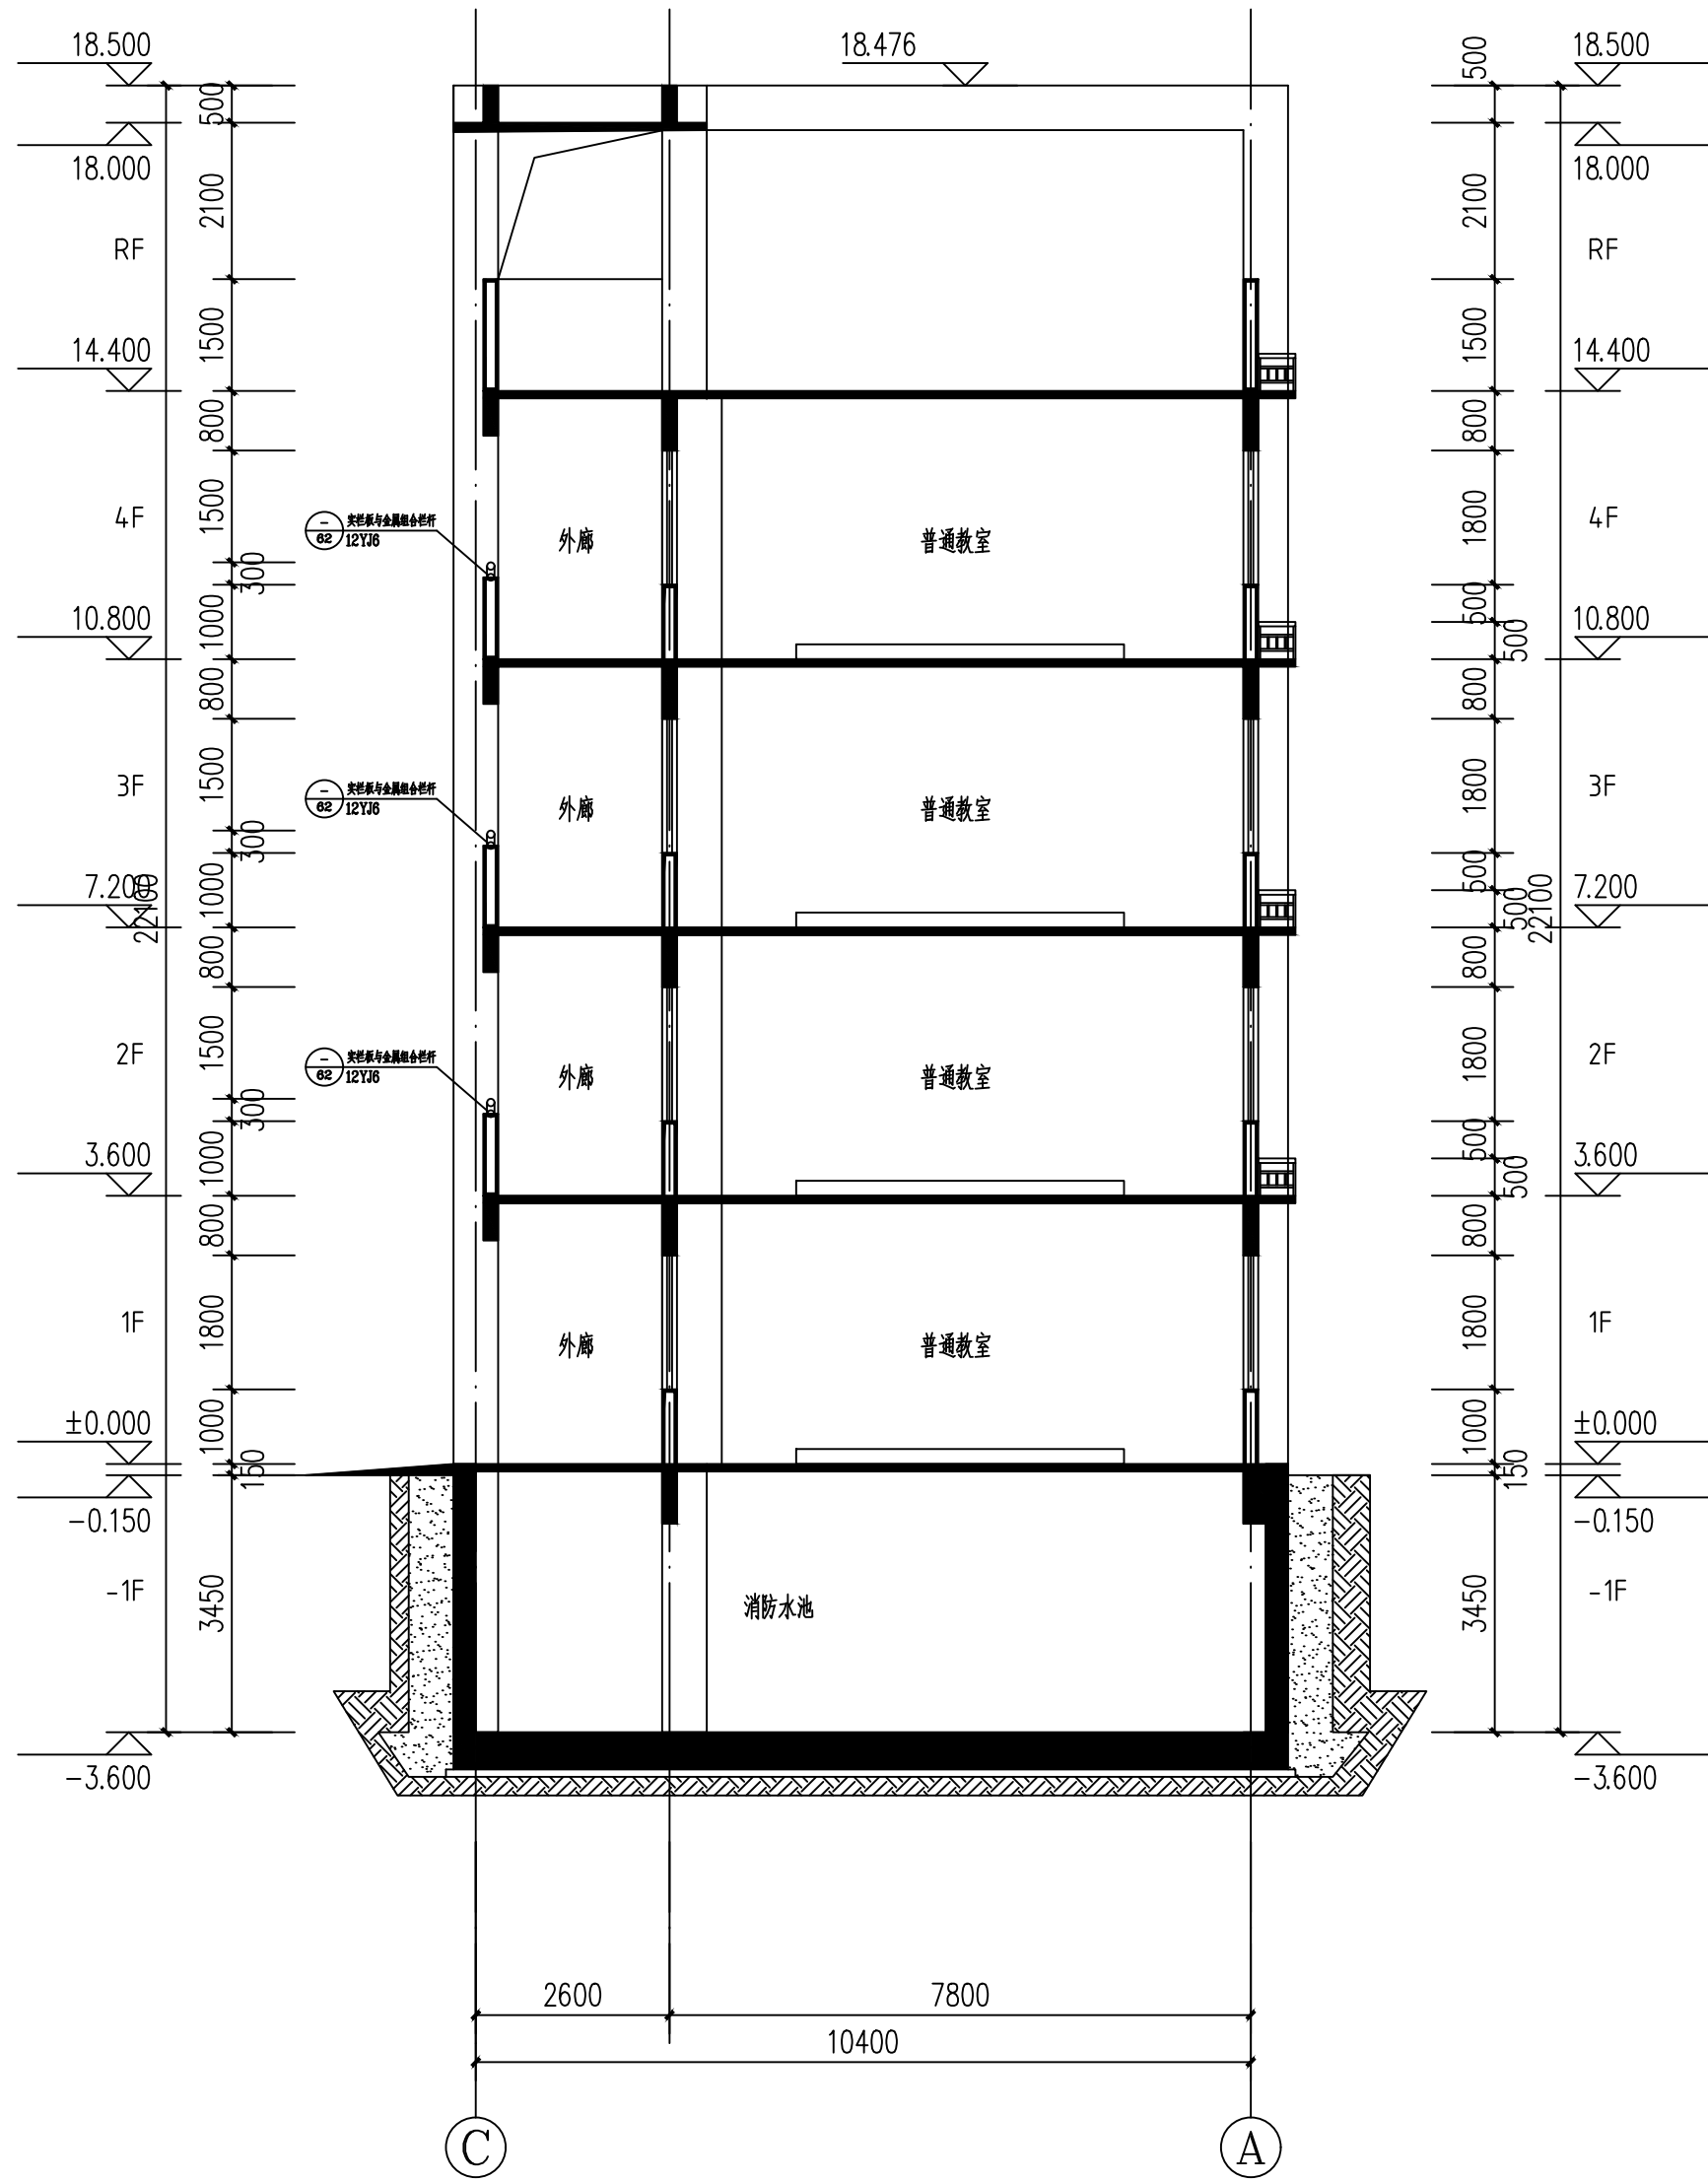

1-1剖面图 1:100

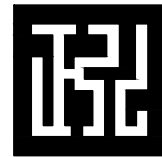

正弘设计
Zhenghong design

正弘设计有限公司

Zhenghong Design Co., Ltd

工程设计资质证书: A352013774
建筑行业乙级
市政行业乙级
农林行业(农业综合开发生态工程)
专业乙级
风景园林工程设计专项乙级

合作单位

COOPERATOR

勘察设计专用章

注册执业章

05		
04		
03		
02		
01		
版次 REV.	日期 DATE	摘要 DESCRIPTION
职 责 DUTY	姓 名 NAME	签 署 SIGNATURE
项目总负责人 MANAGER	柳 靖	柳靖
审 定 APPROVAL	杨戈	杨戈
审 核 CHECK	赵书泉	赵书泉
专业负责人 ARCH.CHEF	柳 靖	柳靖
校 对 PROOF	柳 靖	柳靖
设 计 DESIGN	李佳妮	李佳妮
制 图 DRAWING	李佳妮	李佳妮

建设单位 C.C

西峡县城区第一小学

项目名称 PROJECT

西峡县城区第一小学改造提升项目
一期工程

图名 TITLE

○-○轴立面图
○-○轴立面图
1-1剖面图

工程编号 PROJ.NO.	20250401		
阶段 STATUS	施工图	版次 REV.	
图别 D.S	建筑	日期 DATE	2025.04
图号 DWG.NO.	建施-19		

未加盖勘察设计出图专用章无效



zhenghong Design Co., Ltd

工程设计资质证书: A352013774
建筑行业乙级
市政行业乙级
农林行业(农业综合开发生态工程)
专业乙级
风景园林工程设计专项乙级

合作单位
COOPERATOR

勘察设计专用章

注册执业章

05			
04			
03			
02			
01			
版次 REV.	日期 DATE	摘要 DESCRIPTION	
职 责 DUTY	姓 名 NAME	签 署 SIGNATURE	
项目总负责人 MANAGER	柳 靖	柳靖	
审 定 APPROVAL	杨戈	杨戈	
审 核 CHECK	赵书泉	赵书泉	
专业负责人 ARCH.CHIEF	柳 靖	柳靖	
校 对 PROOF			
设 计 DESIGN	李佳妮	李佳妮	
制 图 DRAWING			

建设单位 C.C

西峡县城区第一小学


项目名称 PROJECT


西峡县城区第一小学改造提升项目
一期工程

图名 TITLE

1#楼梯平面详图

工程编号 PROJ.No.	20250401		
阶段 STATUS	施工图	版次 REV.	
图别 D.S	建施	日期 DATE	2025.04
图号 DWG.No.	建施-20		

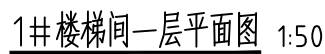

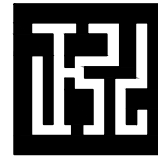

正弘设计
Zhenghong design

正弘设计有限公司
Zhenghong Design Co., Ltd

工程设计资质证书: A352013774
建筑行业乙级
市政行业乙级
农林行业(农业综合开发生态工程)
专业乙级
风景园林工程设计专项乙级

合作单位
COOPERATOR

勘察设计专用章

注册执业章

05		
04		
03		
02		
01		
版次 REV.	日期 DATE	描 要 DESCRIPTION
职 责 DUTY	姓 名 NAME	签 署 SIGNATURE
项目总负责人 MANAGER	柳 靖	柳 靖
审 定 APPROVAL	杨 戈	杨 戈
审 核 CHECK	赵书泉	赵书泉
专业负责人 ARCH.CHIEF	柳 靖	柳 靖
校 对 PROOF		
设 计 DESIGN	李佳妮	李佳妮
制 图 DRAWING		

建设单位 C.C

西峡县城区第一小学

项目名称 PROJECT


西峡县城区第一小学改造提升项目
一期工程

图名 TITLE


2#楼梯平面详图

工程编号 PROJ.NO.	20250401		
阶段 STATUS	施工图	版次 REV.	
图别 D.S	建施	日期 DATE	2025.04
图号 DWG. NO.	建施-21		


未加盖勘察设计出图专用章无效

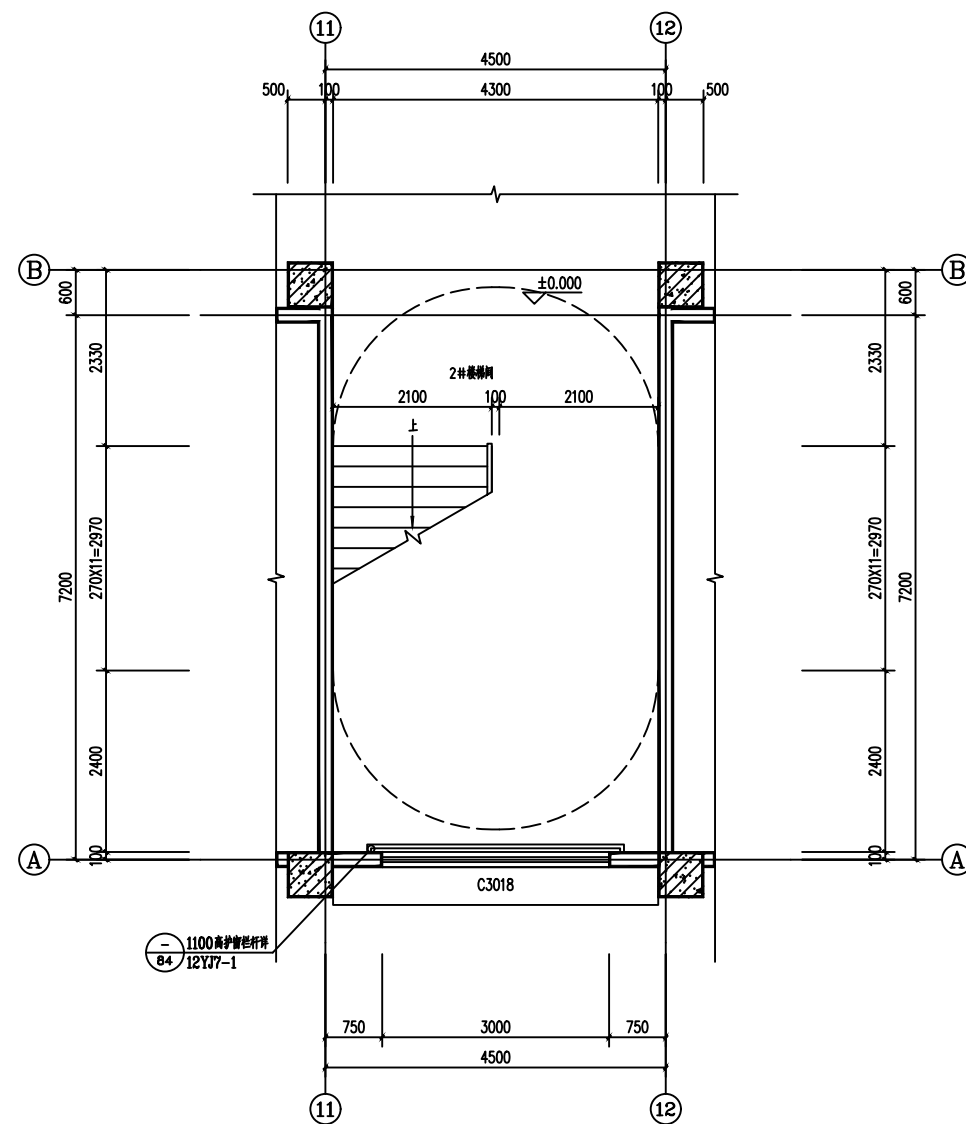


2#楼梯间一层平面图 1:50

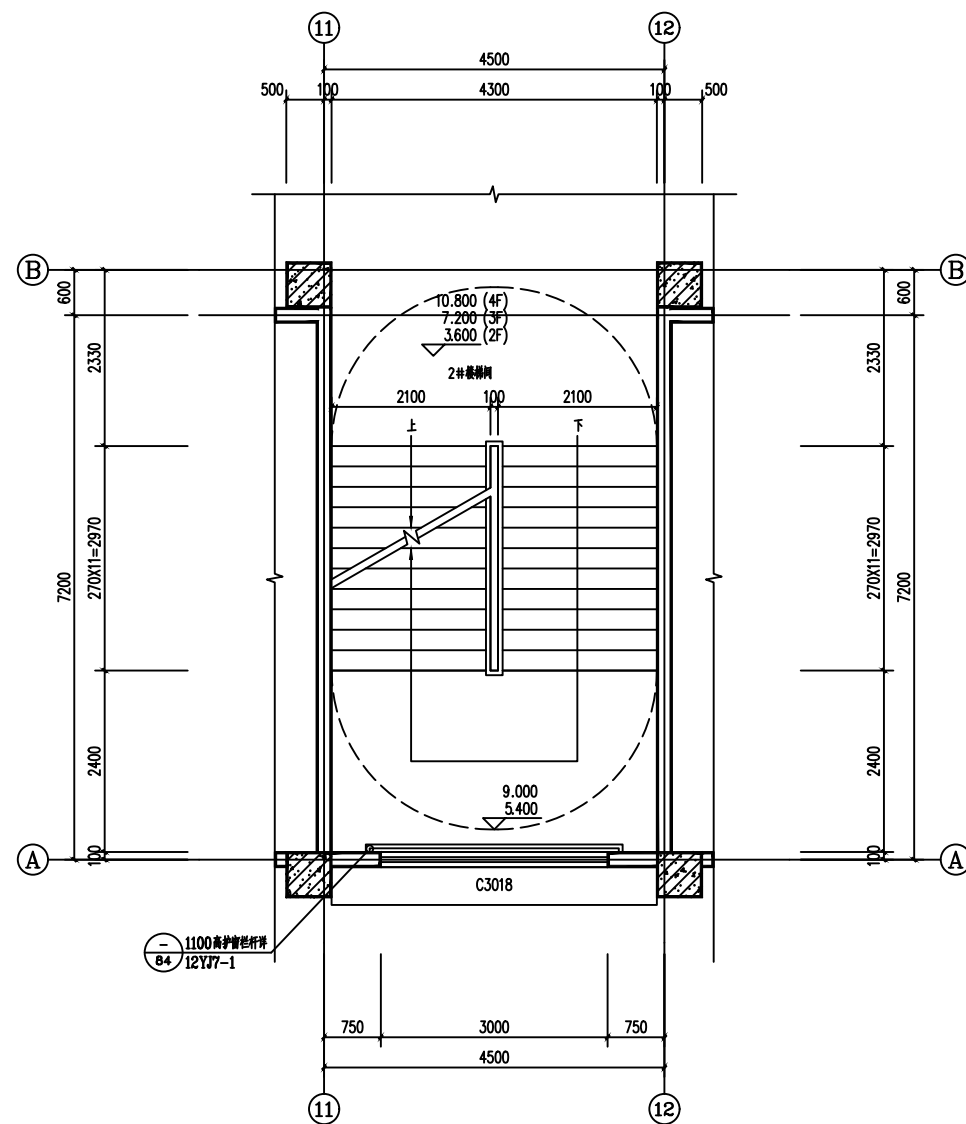

2#楼梯间二至四层平面图 1:50

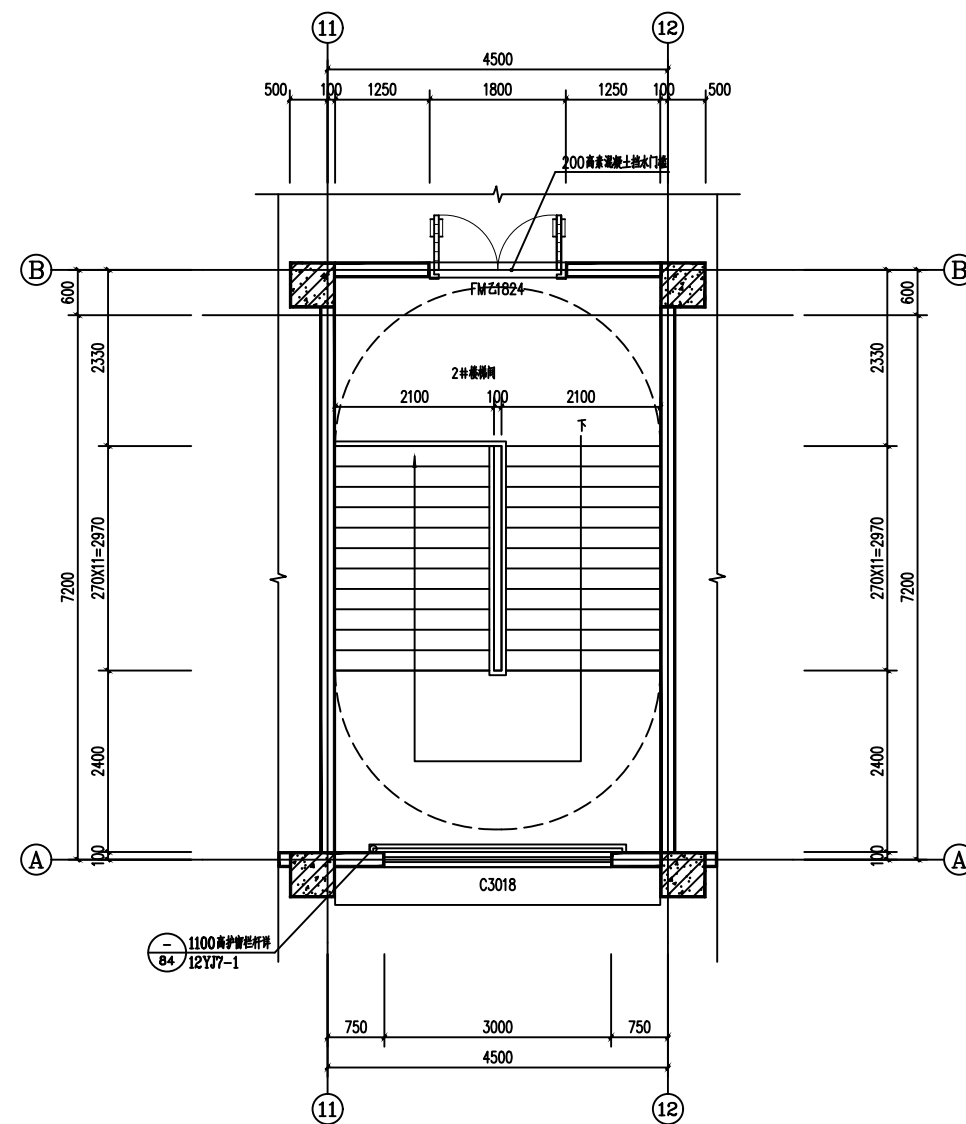

2#楼梯间顶层平面图 1:50

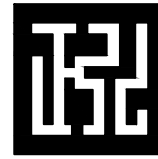

正弘设计
Zhenghong design

正弘设计有限公司

Zhenghong Design Co., Ltd

工程设计资质证书: A352013774
建筑行业乙级
市政行业乙级
农林行业(农业综合开发生态工程)
专业乙级
风景园林工程设计专项乙级

合作单位
COOPERATOR

勘察设计专用章

注册执业章

05		
04		
03		
02		
01		
版次 REV.	日期 DATE	描述 DESCRIPTION
职责 DUTY	姓名 NAME	签署 SIGNATURE
项目总负责人 MANAGER	柳靖	柳靖
审定 APPROVAL	杨戈	杨戈
审核 CHECK	赵书泉	赵书泉
专业负责人 ARCH. CHIEF	柳靖	柳靖
校对 PROOF		
设计 DESIGN	李佳妮	李佳妮
制图 DRAWING		

建设单位 C.C

西峡县城区第一小学

项目名称 PROJECT


西峡县城区第一小学改造提升项目
一期工程

图名 TITLE

楼梯间剖面图


工程编号 PROJ. NO.	20250401		
阶段 STATUS	施工图	版次 REV.	
图别 D.S	建施	日期 DATE	2025.04
图号 DWG. NO.	建施-22		

未加盖勘察设计出图专用章无效

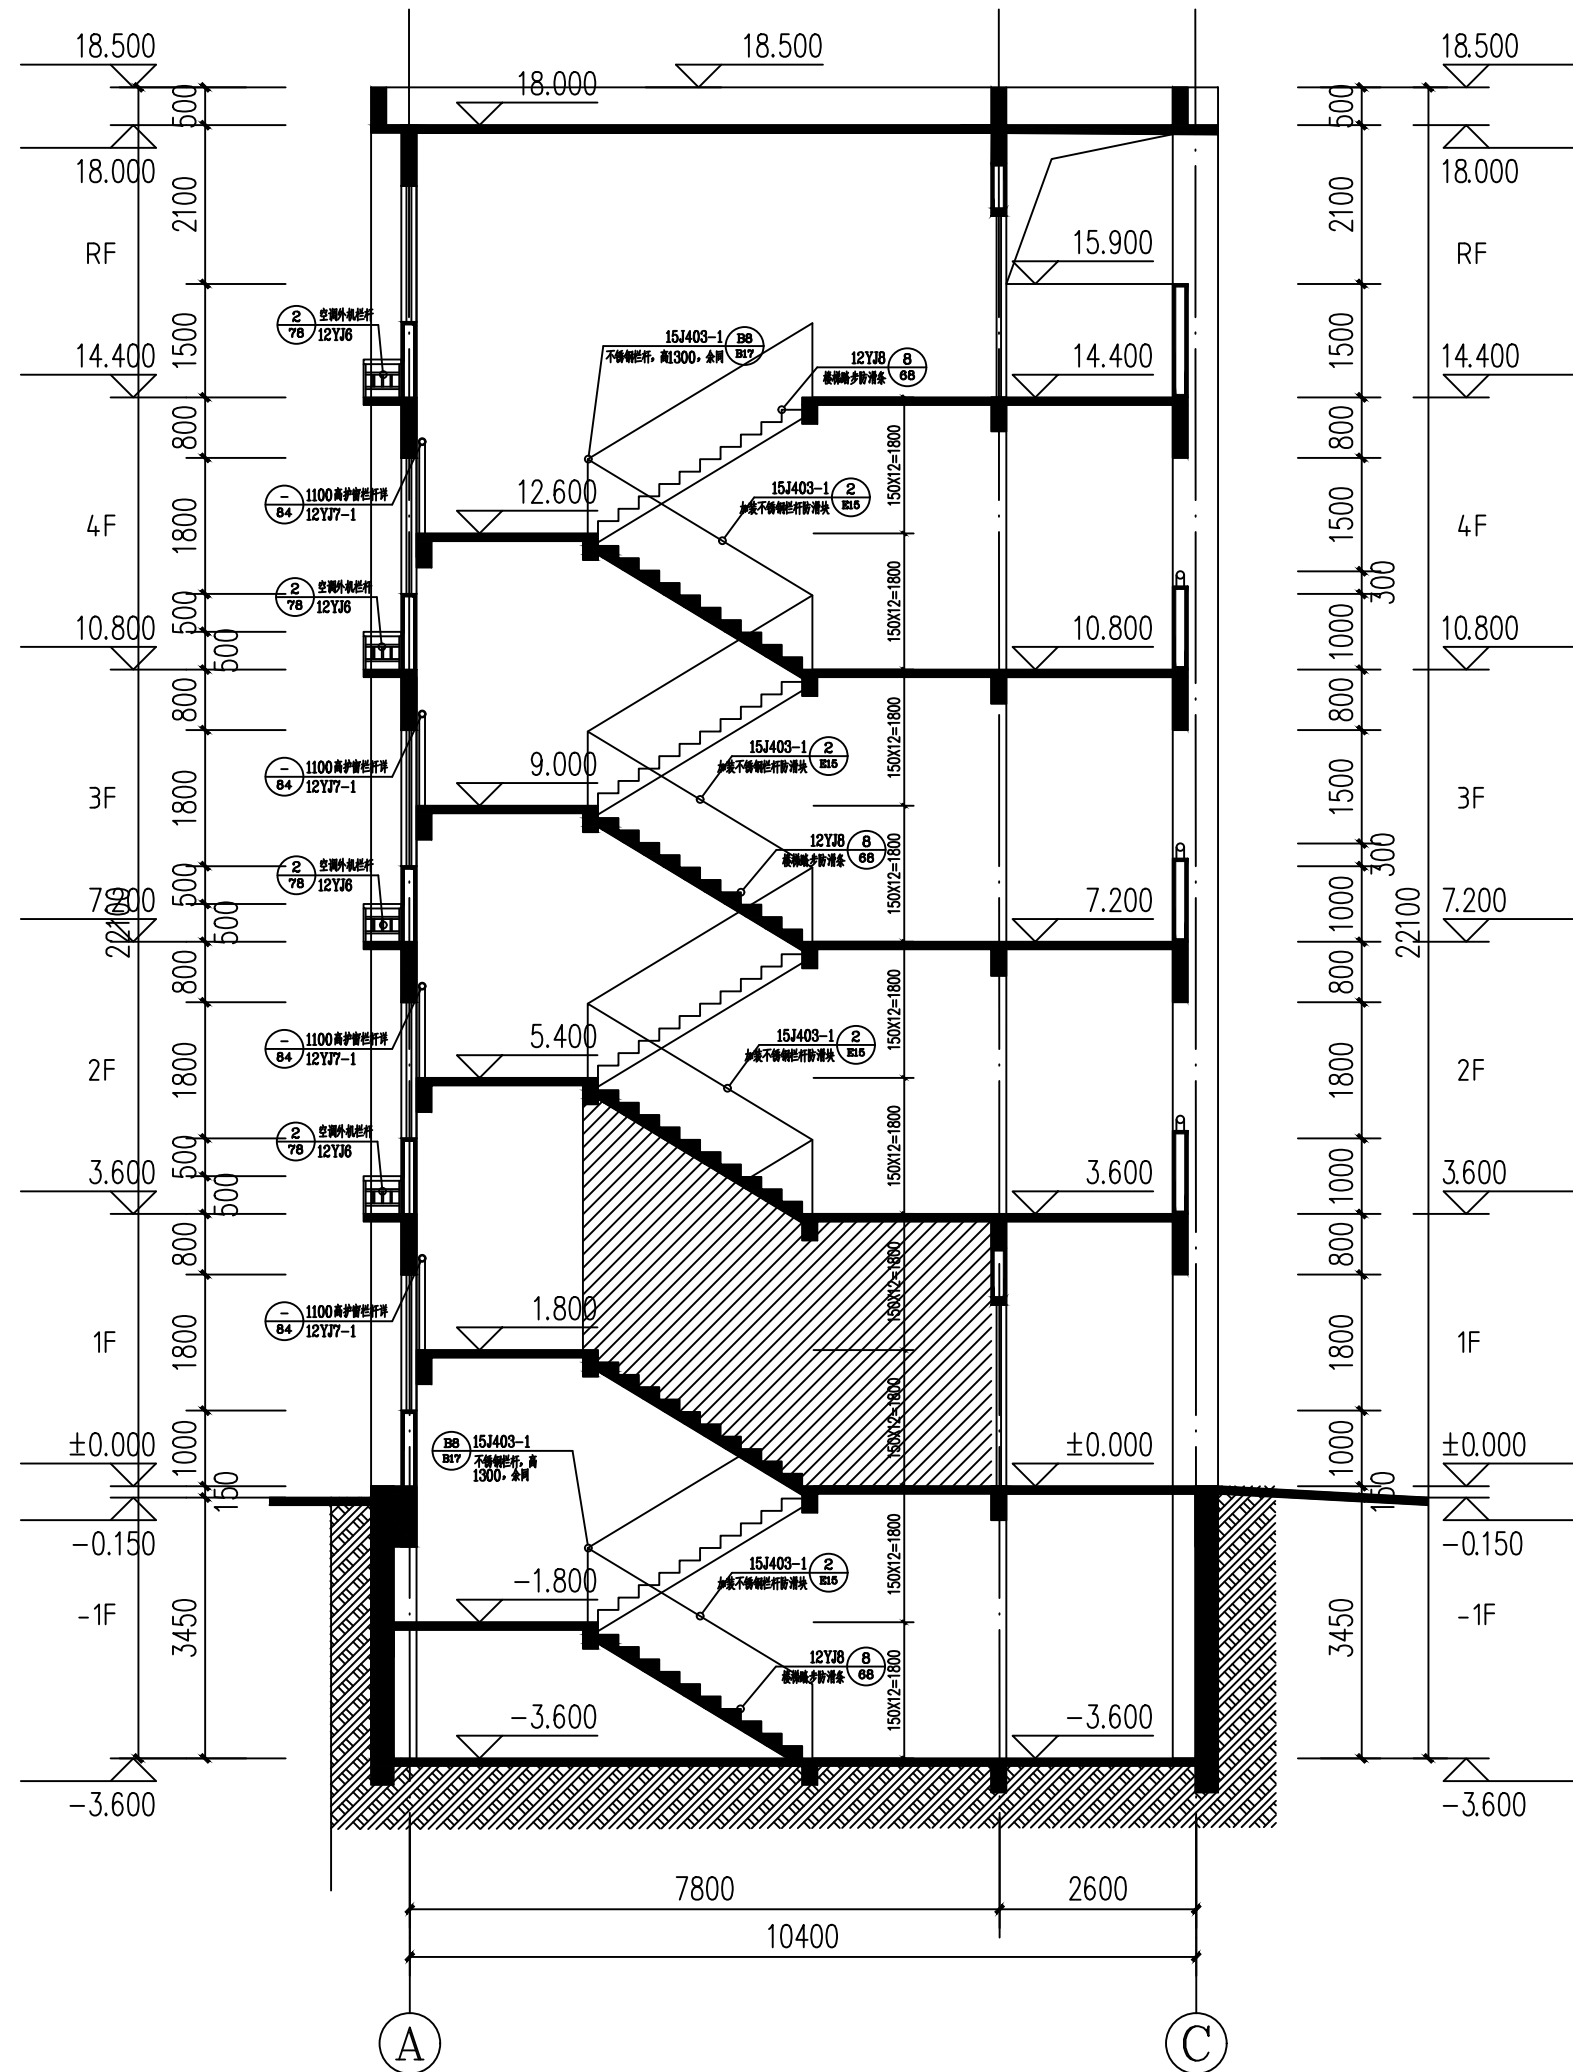


1# 楼梯间剖面图 1:100

注: 所有护栏顶部水平荷载不小于1.5KN/m

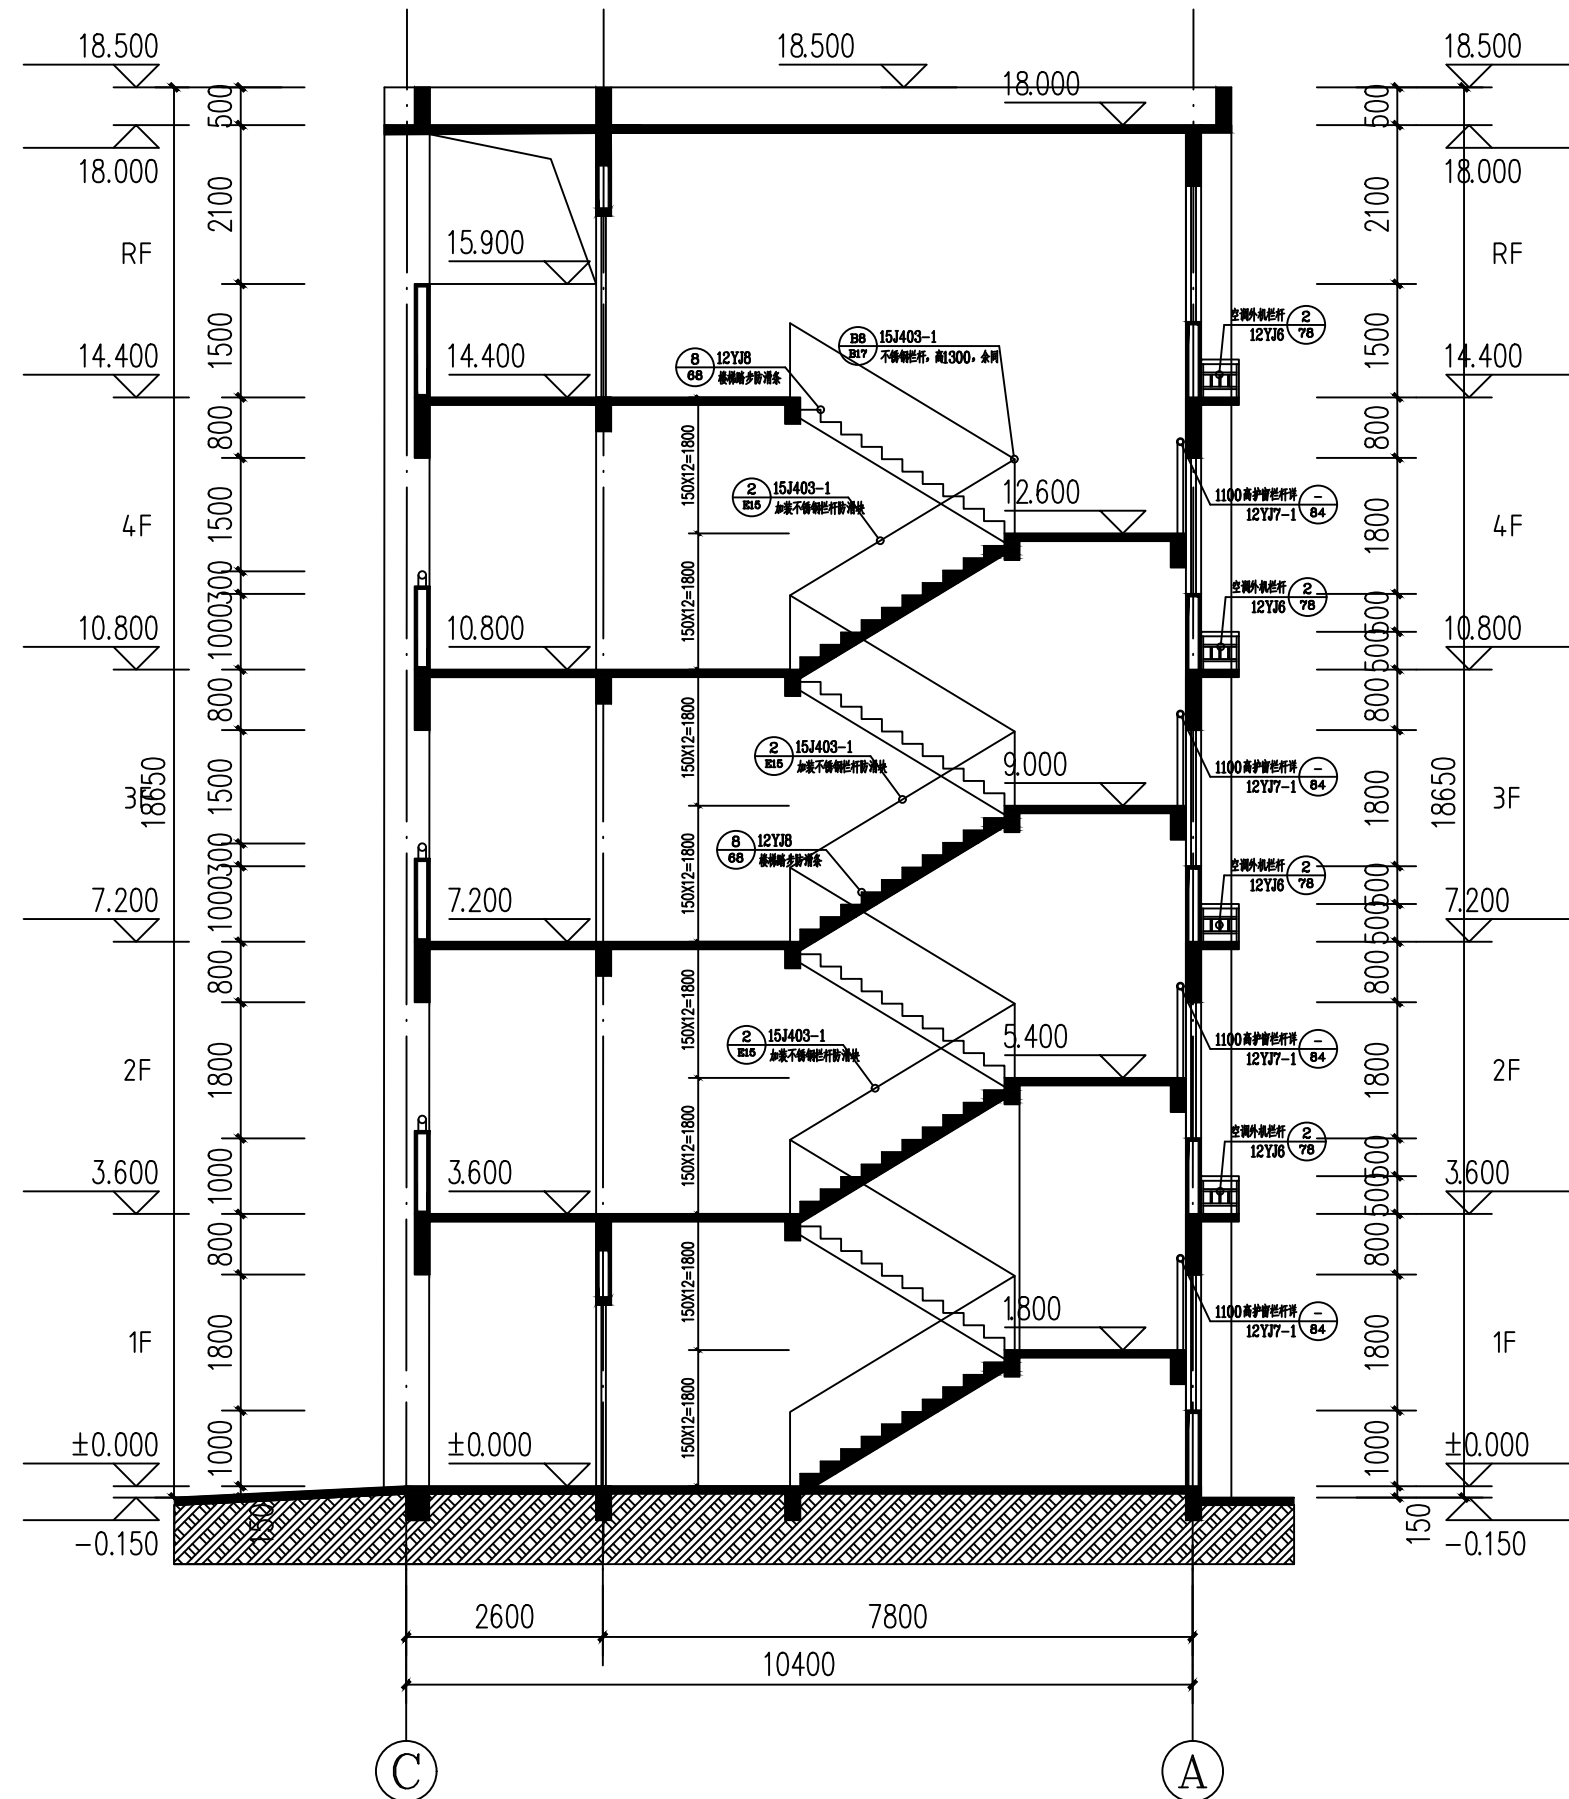

2# 楼梯间剖面图 1:100

注: 所有护栏顶部水平荷载不小于1.5KN/m

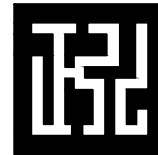

正弘设计
Zhenghong design

正弘设计有限公司

Zhenghong Design Co., Ltd

工程设计资质证书：A352013774
建筑行业乙级
市政行业乙级
农林行业（农业综合开发生态工程）
专业乙级
风景园林工程设计专项乙级

合作单位
COOPERATOR

勘察设计专用章

注册执业章

05		
04		
03		
02		
01		

版次 REV.	日期 DATE	描 要 DESCRIPTION
------------	------------	--------------------

职 责 DUTY	姓 名 NAME	签 署 SIGNATURE
-------------	-------------	------------------

项目总负责人 MANAGER	柳 靖	柳靖
-------------------	-----	----

审 定 APPROVAL	杨戈	杨戈
-----------------	----	----

审 核 CHECK	赵书泉	赵书泉
--------------	-----	-----

专业负责人 ARCH.CHIEF	柳 靖	柳靖
---------------------	-----	----

校 对 PROOF		
--------------	--	--

设 计 DESIGN	李佳妮	李佳妮
---------------	-----	-----

制 图 DRAWING		
----------------	--	--

建设单位 C.C

西峡县城区第一小学

项目名称 PROJECT


西峡县城区第一小学改造提升项目
一期工程

图名 TITLE

卫生间详图

工程编号 PROJ.NO.	20250401		
阶段 STATUS	施工图	版次 REV.	
图别 D.S	建施	日期 DATE	2025.04
图号 DWG.NO.	建施-23		

未加盖勘察设计出图专用章无效

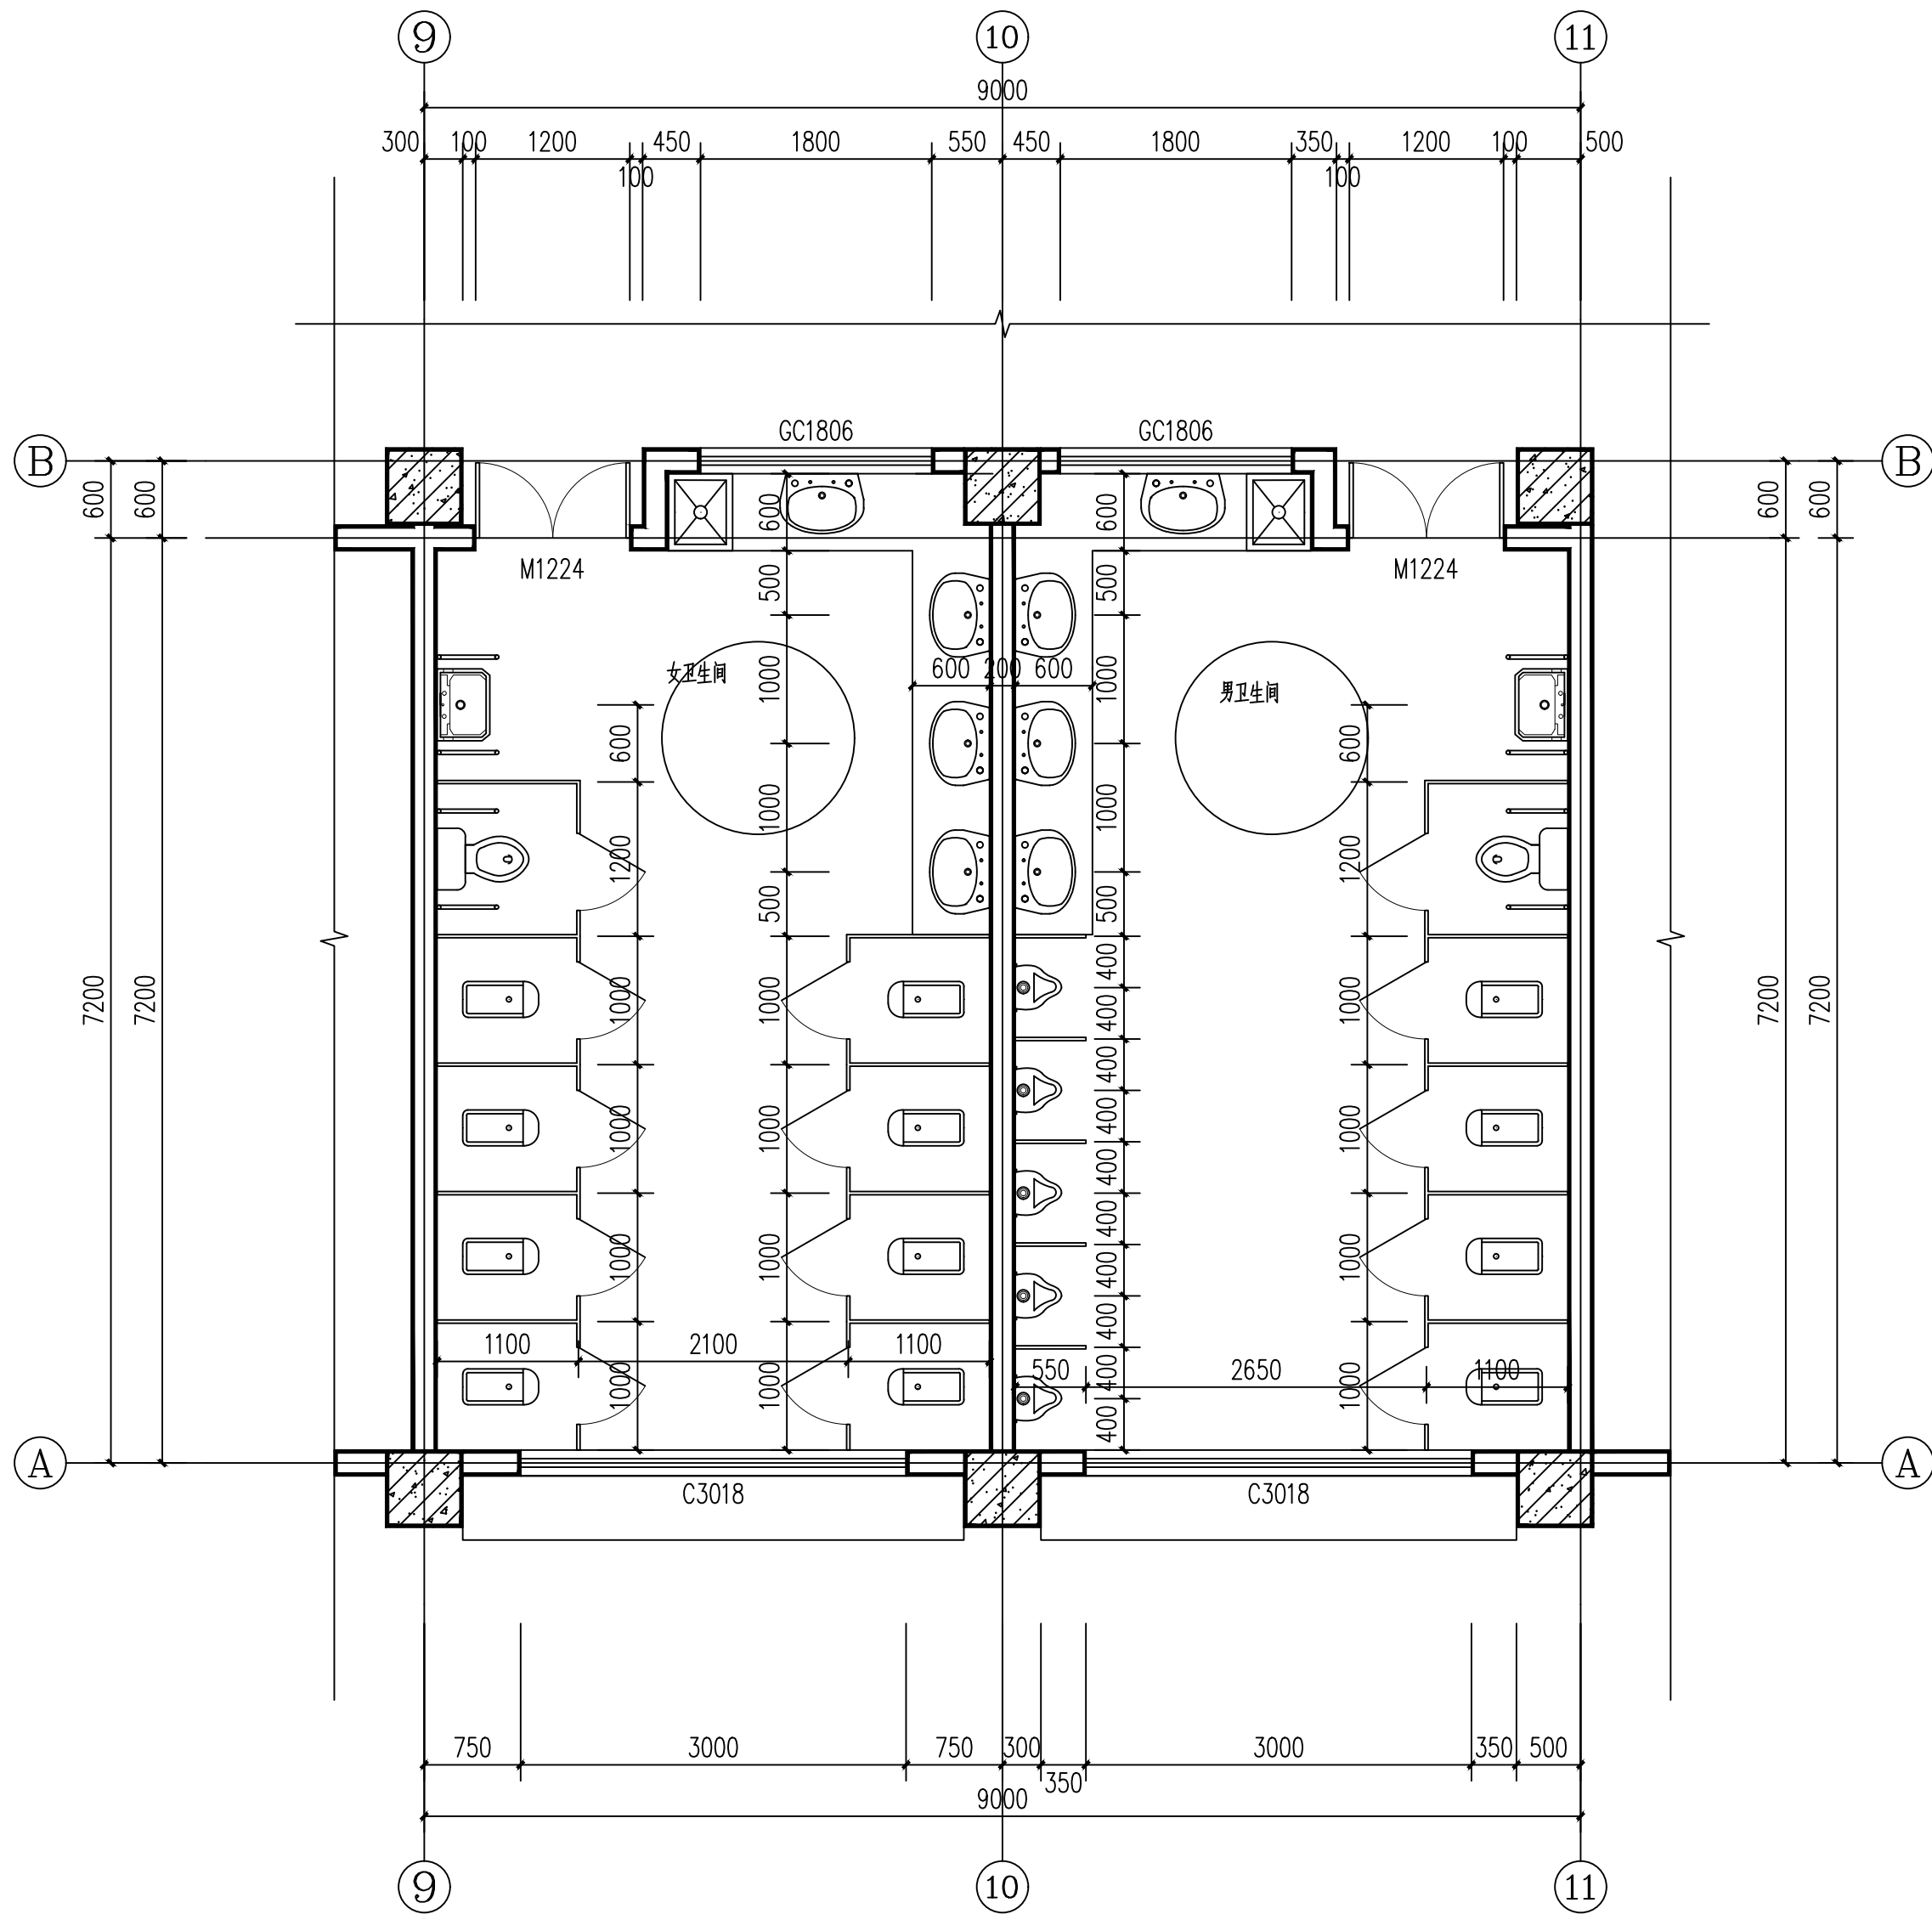

注:


卫生间污水池参见图集12YJ11-



洗面台做法参见图集12YJ11-



卫生间蹲便器做法参见图集12YJ11-

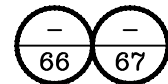

卫生间小便池做法参见图集12YJ11-



卫生间蹲便器隔断做法参见图集12YJ11-



卫生间小便池隔断做法参见图集12YJ11-



无障碍厕位座便器安全抓杆12YJ12-



无障碍厕位洗手盆安全抓杆12YJ12-



地漏位置详见水施

H=各楼层面标高

门窗表							
类型	设计编号	洞口尺寸(mm)	数量	图集名称	页次	选用型号	备注
普通门	M1024	1000X2400	4	12YJ4-1	80	PM-1024	平开半玻夹板门
	M1224	1200X2400	40	12YJ4-1	80	PM-1224	平开半玻夹板门
乙级防火门	FM Z0920	900X2000	4	12YJ4-2	13	参GFM07-0919	管道井防火门 (乙级)
	FM Z1824	1800X2400	5	12YJ4-2	3	GFM01-1824	乙级防火门
普通窗	C0918	900X1800	4	见详图			黑色断桥铝窗框(Low-E中空SuperSE-I)5mm+9A+5mm
	C2418	2400X1800	8	见详图			
	C2618	2600X1800	16	见详图			
	C2818	2800X1800	8	见详图			
	C3018	3000X1800	56	见详图			
	GC1806	1800X600	8	见详图			


编号	C0918	位置	教师办公室走廊侧	编号	C2418	位置	教室走廊侧
备注	黑色断桥铝窗框(Low-E中空SuperSE-I)5mm+9A+5mm			备注	黑色断桥铝窗框(Low-E中空SuperSE-I)5mm+9A+5mm		

编号	C2618	位置	教室走廊侧	编号	C2818	位置	教室走廊侧
备注	黑色断桥铝窗框(Low-E中空SuperSE-I)5mm+9A+5mm			备注	黑色断桥铝窗框(Low-E中空SuperSE-I)5mm+9A+5mm		

编号	C3018	位置	教室	编号	C3018	位置	教室	编号	GC1806	位置	卫生间
备注	黑色断桥铝窗框(Low-E中空SuperSE-I)5mm+9A+5mm			备注	黑色断桥铝窗框(Low-E中空SuperSE-I)5mm+9A+5mm			备注	黑色断桥铝窗框(Low-E中空SuperSE-I)5mm+9A+5mm		

门窗说明:

- 门窗开启线表示方法:实线表示外开,虚线表示内开,实线加虚线表示双向开启,箭头表示推拉门窗,无线表示固定窗。
- 门窗玻璃的选用:应遵照《建筑玻璃应用技术规程》JGJ113-2015 、《铝合金门窗工程技术规程》JGJ214-2010 和《建筑安全玻璃管理规定》[发改运行(2003)2116 号]有关采用安全玻璃部位的规定,及地方主管部门的有关规定。面积大于1.5m²的门窗玻璃、距可踏面高度900 以下的窗玻璃、与水平面夹角不大于75 度的倾斜窗(包括天窗、采光顶在内的顶棚)、7 层及以上的建筑外开窗必须使用安全玻璃;建筑外窗的安装必须牢固可靠,在砖砌体上安装时,严禁用射钉固定;推拉门窗扇必须有防脱落装置;安装滑撑时,紧固螺钉必须使用不锈钢材质,并应与框扇增强型钢或内衬局部加强钢板可靠连接;螺钉与框扇连接处应进行防水密封处理;安装门窗、玻璃、或擦拭玻璃时,严禁手攀窗框、窗扇、窗棂和窗撑;操作时,应系好安全带,且安全带必须有坚固牢靠的挂点,严禁把安全带挂在窗体上;门玻璃应在视线高度设置明显的警示标志。
- 门窗玻璃、窗料的品种、颜色及规格详见门窗表及门窗立面图,门窗生产厂家应由甲乙双方共同认可,生产厂家应根据本工程图纸对门窗受力构件及玻璃进行计算,选用适当的型材系列及玻璃厚度,配齐五金配件,推拉窗应设限位装置,并应满足国家现行标准与规范;厂家负责提供安装详图,并配套提供五金配件,预埋件位置视产品而定,但每边不得少于两个。
- 卫生间、盥洗间等处的门应作防腐处理,并在门底部留30mm宽进风口。
- 当发生火灾警时,疏散通道上的门禁应能集中解锁或能从内部手动解锁,设置门禁系统的住宅建筑的外门,应保证火灾时不需使用钥匙等任何工具即能从内部易于打开,并应在显著位置设置具有使用提示的标识。
- 无障碍门应按无障碍门要求制作,不应采取力度大的弹簧门,门扇应安装横执把手和关门拉手。
- 本工程一层外窗均设置不锈钢安全护栏,二至四层临空侧外窗设置不锈钢安全护栏。消防救援窗处设置可手动开启护栏。。
- 本工程外窗采用80 系列塑钢窗,外窗均设置纱窗,主楼与裙房屋面相邻的外窗均做铝合金护窗。
- 门窗制作安装前须核对数量及洞口尺寸,确定准确无误后方可施工安装。
- 上、下层窗槛墙高度不足1200 的窗户,窗户下部固定扇为防火窗且耐火完整性不应低于0.5h,与其相连的窗户耐火完整性也不应低于0.5h。

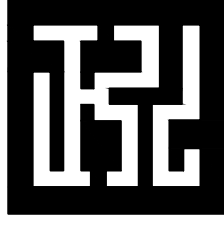

正弘设计
Zhenghong design

正弘设计有限公司
Zhenghong Design Co., Ltd

工程设计资质证书: A352013774
建筑行业乙级
市政行业乙级
农林行业 (农业综合开发生态工程) 专业乙级
风景园林工程设计专项乙级

合作单位
COOPERATOR

勘察设计专用章

注册执业章

05		
04		
03		
02		
01		
版次 REV	日期 DATE	摘 要 DESCRIPTION
职 责 DUTY	姓 名 NAME	签 署 SIGNATURE
项目总负责人 MANAGER	柳 靖	柳靖
审 定 APPROVAL	杨戈	杨戈
审 核 CHECK	赵书泉	赵书泉
专业负责人 ARCH.CHIEF	柳 靖	柳靖
校 对 PROOF		
设 计 DESIGN	李佳妮	李佳妮
制 图 DRAWING		

建设单位 C.C

西峡县城区第一小学

项目名称 PROJECT

西峡县城区第一小学改造提升项目
一期工程

图名 TITLE

门窗表 门窗大样

工程编号 PROJ.NO.	20250401		
阶段 STATUS	施工图	版次 REV.	
图别 D.S	建施	日期 DATE	2025.04
图号 DWG.NO.	建施-24		