

2025年淇县高村镇杨晋庄村农村公益事业财政奖补普惠性项目

施 工 图

第 1 版
第一册 共一册

图 纸 目 录

序号	图 号	图 名	图 幅	图 纸 数 量			备 注
				新 图	旧 图	标准图	
1		封面	1#	1			
2		图纸目录	1#	1			
3	DL01	工程区位示意图	1#	1			
4	DL02	施工说明	1#	1			
5	DL03	标准横断面	1#	1			
6	DL04	标准断面图	1#	1			
7	DL05	盖板平面图	1#	1			
8							
9							
图 纸 目 录

序号	图 号	图 名	图 幅	图 纸 数 量			备 注
				新 图	旧 图	标准图	
25							
26							
图例：


—— 排水工程

杨晋庄村农村公益事业财政奖补普惠性项目建设内容：

道路新建砖砌下水道5条，长约1760米，（规格：内径40cm*40cm, 24厘米厚墙体砌筑，C30钢筋混凝土排水沟盖板，尺寸：80cm*50cm*12cm），其中：

- 1号路东段双侧长约580米、西段单侧长约100米；
- 2号路单侧长约75米；
- 3号路东段单侧长约45米、西段双侧长约760米；
- 4号路单侧长约100米；
- 5号路单侧长约100米。


排水沟标准横断面图

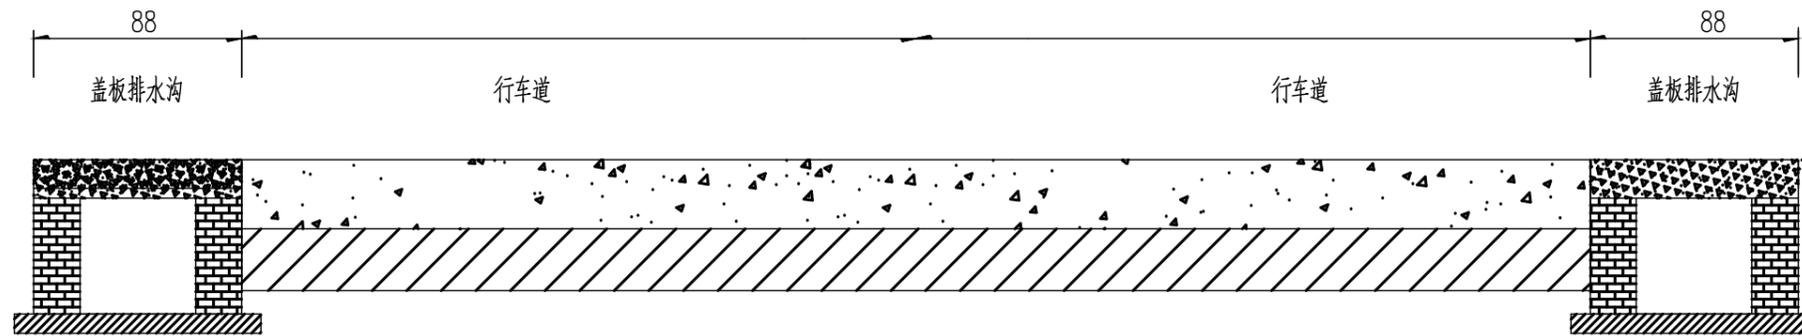

说明:

1、本图尺寸均以厘米计。

工程名称	2025年淇县高村镇杨晋庄村农村公益事业财政奖补普惠性项目	阶段	施工图	专业	排水沟
图名	排水沟标准横断面	图号	DL02	日期	

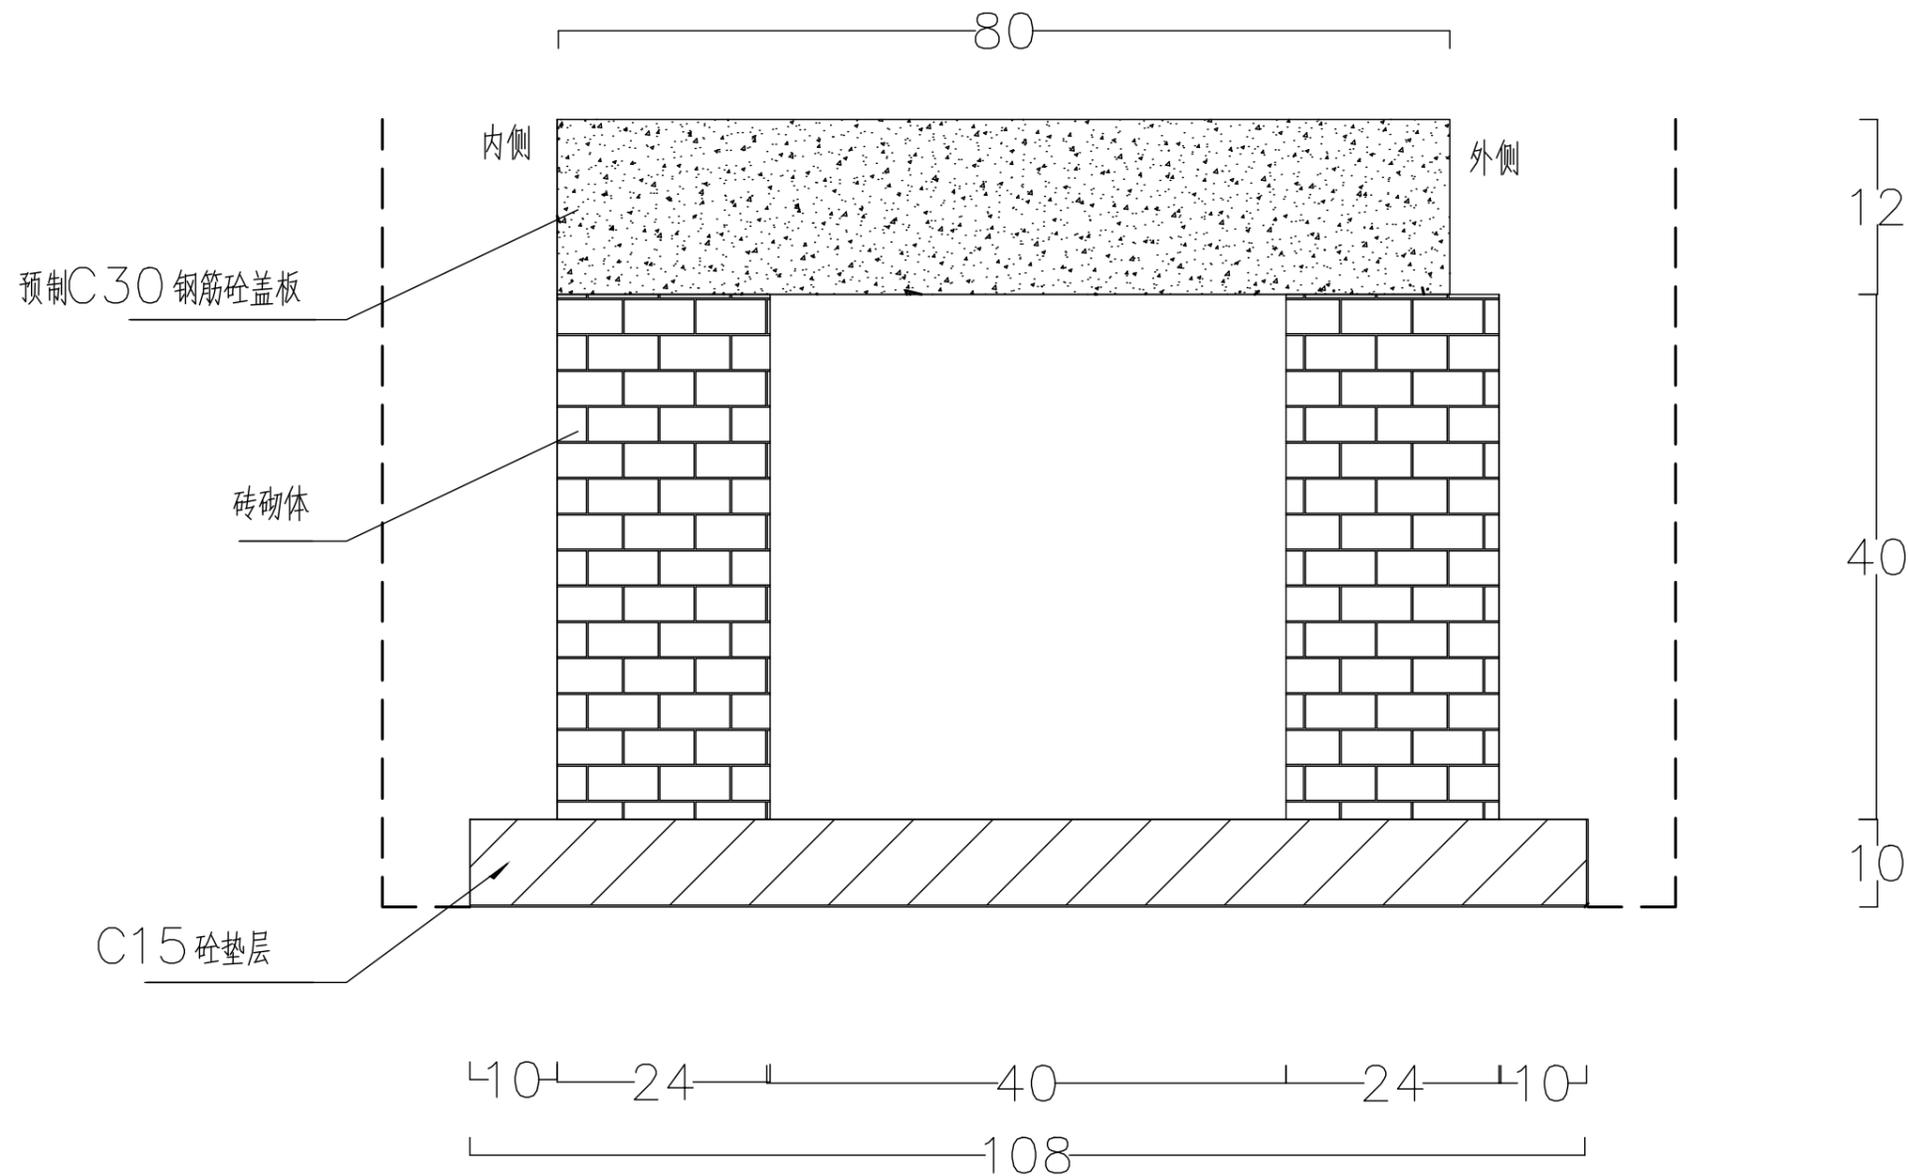


说明:

- 1、本图尺寸以厘米计
- 2、排水沟内壁需进行砂浆抹面

盖板边沟设计图

工程名称	2025年淇县高村镇杨晋庄村农村公益事业财政奖补普惠性项目	阶段	施工图	专业	排水沟
图名	盖板边沟设计图	图号	DL03	日期	

边沟盖板平面图 1:20

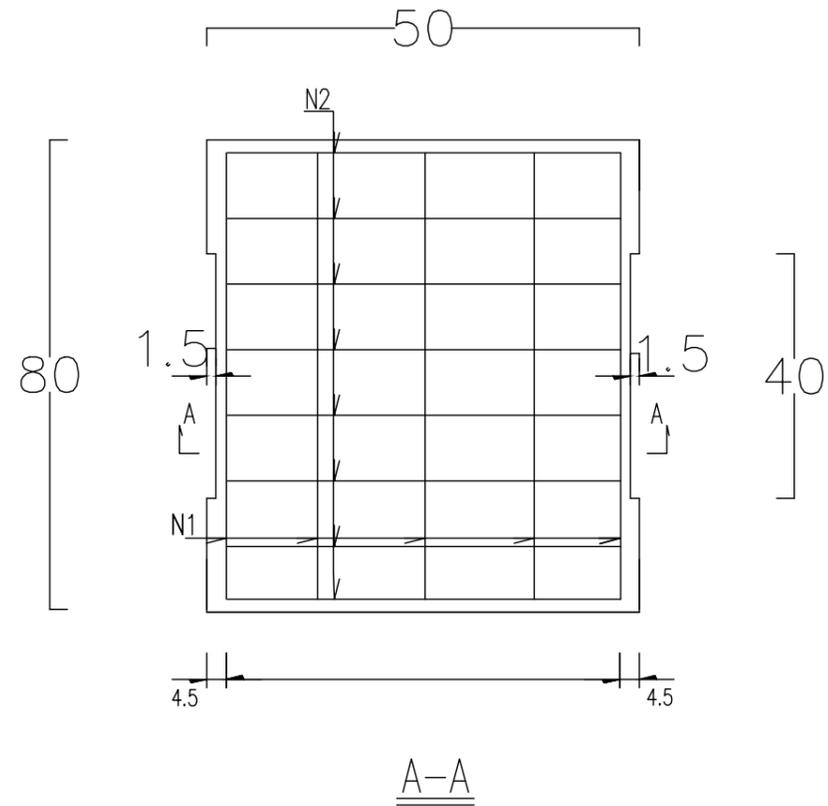

钢筋大样图



说明:

- 1、本图尺寸单位除钢筋直径以 mm 计外，其余均以cm 计。
- 2、矩形沟净宽 40cm，盖板宽 50cm ，厚 12cm

排水沟汇总		
序号	长度 (M)	备注
1	1760	

工程名称	2025年淇县高村镇杨晋庄村农村公益事业财政奖补普惠性项目	阶段	施工图	专业	排水沟
图名	边沟盖板平面图	图号	DL04	日期	