



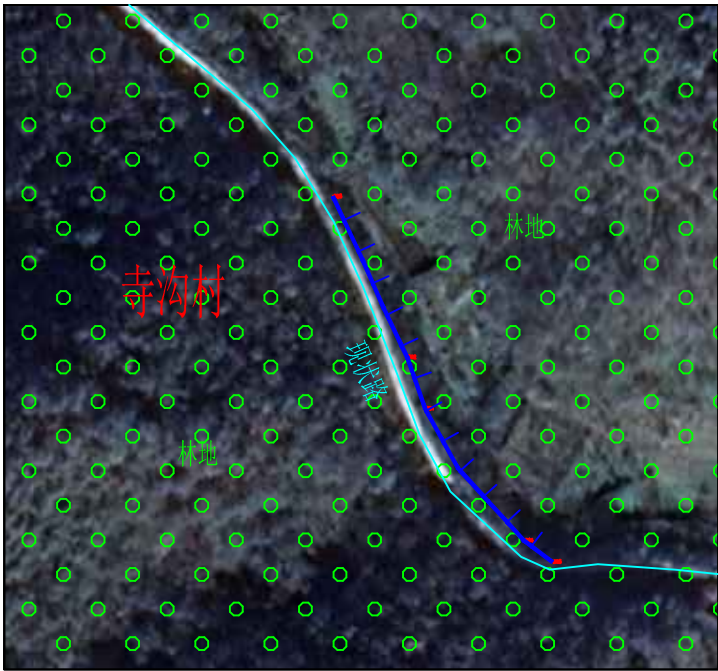

团城乡寺沟村挡墙项目平面布置图

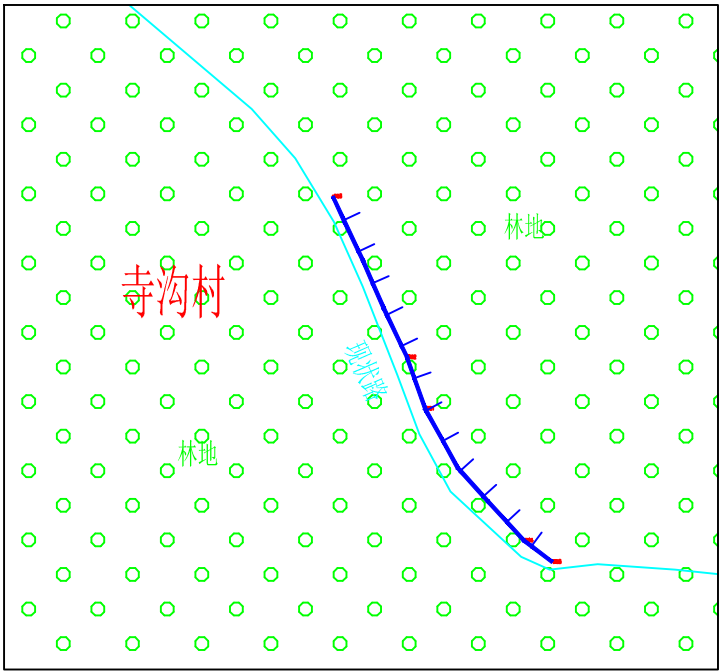


团城乡寺沟村挡墙项目平面示意图

说明:

- 1、本项目位于团城乡寺沟村。
- 2、建设内容：新建M7.5浆砌石挡墙长130米，均高3米，均顶宽0.5米，均底宽2米，基础均深0.8米。

		项目编号
		YMHF2024-1
设计单位		
		
大洲设计咨询集团有限公司		
证书编号: A232006431		
资 质 业 务 范 围	建筑行业（建筑工程、人防工程）	
	风景园林工程设计专项	
	市政行业、水利行业	
	公路行业（公路）	
	电力行业（送电工程、变电工程）	
建设单位	鲁山县南水北调工程运行保障中心	
项目名称	鲁山县南水北调工程运行保障中心调整2025年中央水库移民扶持基金（资金）项目	
工程名称	团城乡寺沟村挡墙项目	
	姓 名	签 名
审 核	田洪斌	
校 对	蔡振帮	
设 计	张红梅	
图 纸 名 称	平面布置图/平面示意图	
专 业	道 路	
图 号	08	第 1 页
		共 2 页
日 期	2025.08	
执业专用章		
(按规定加盖)		
出图专用章		
本图须加盖出图签章, 否则一律无效		

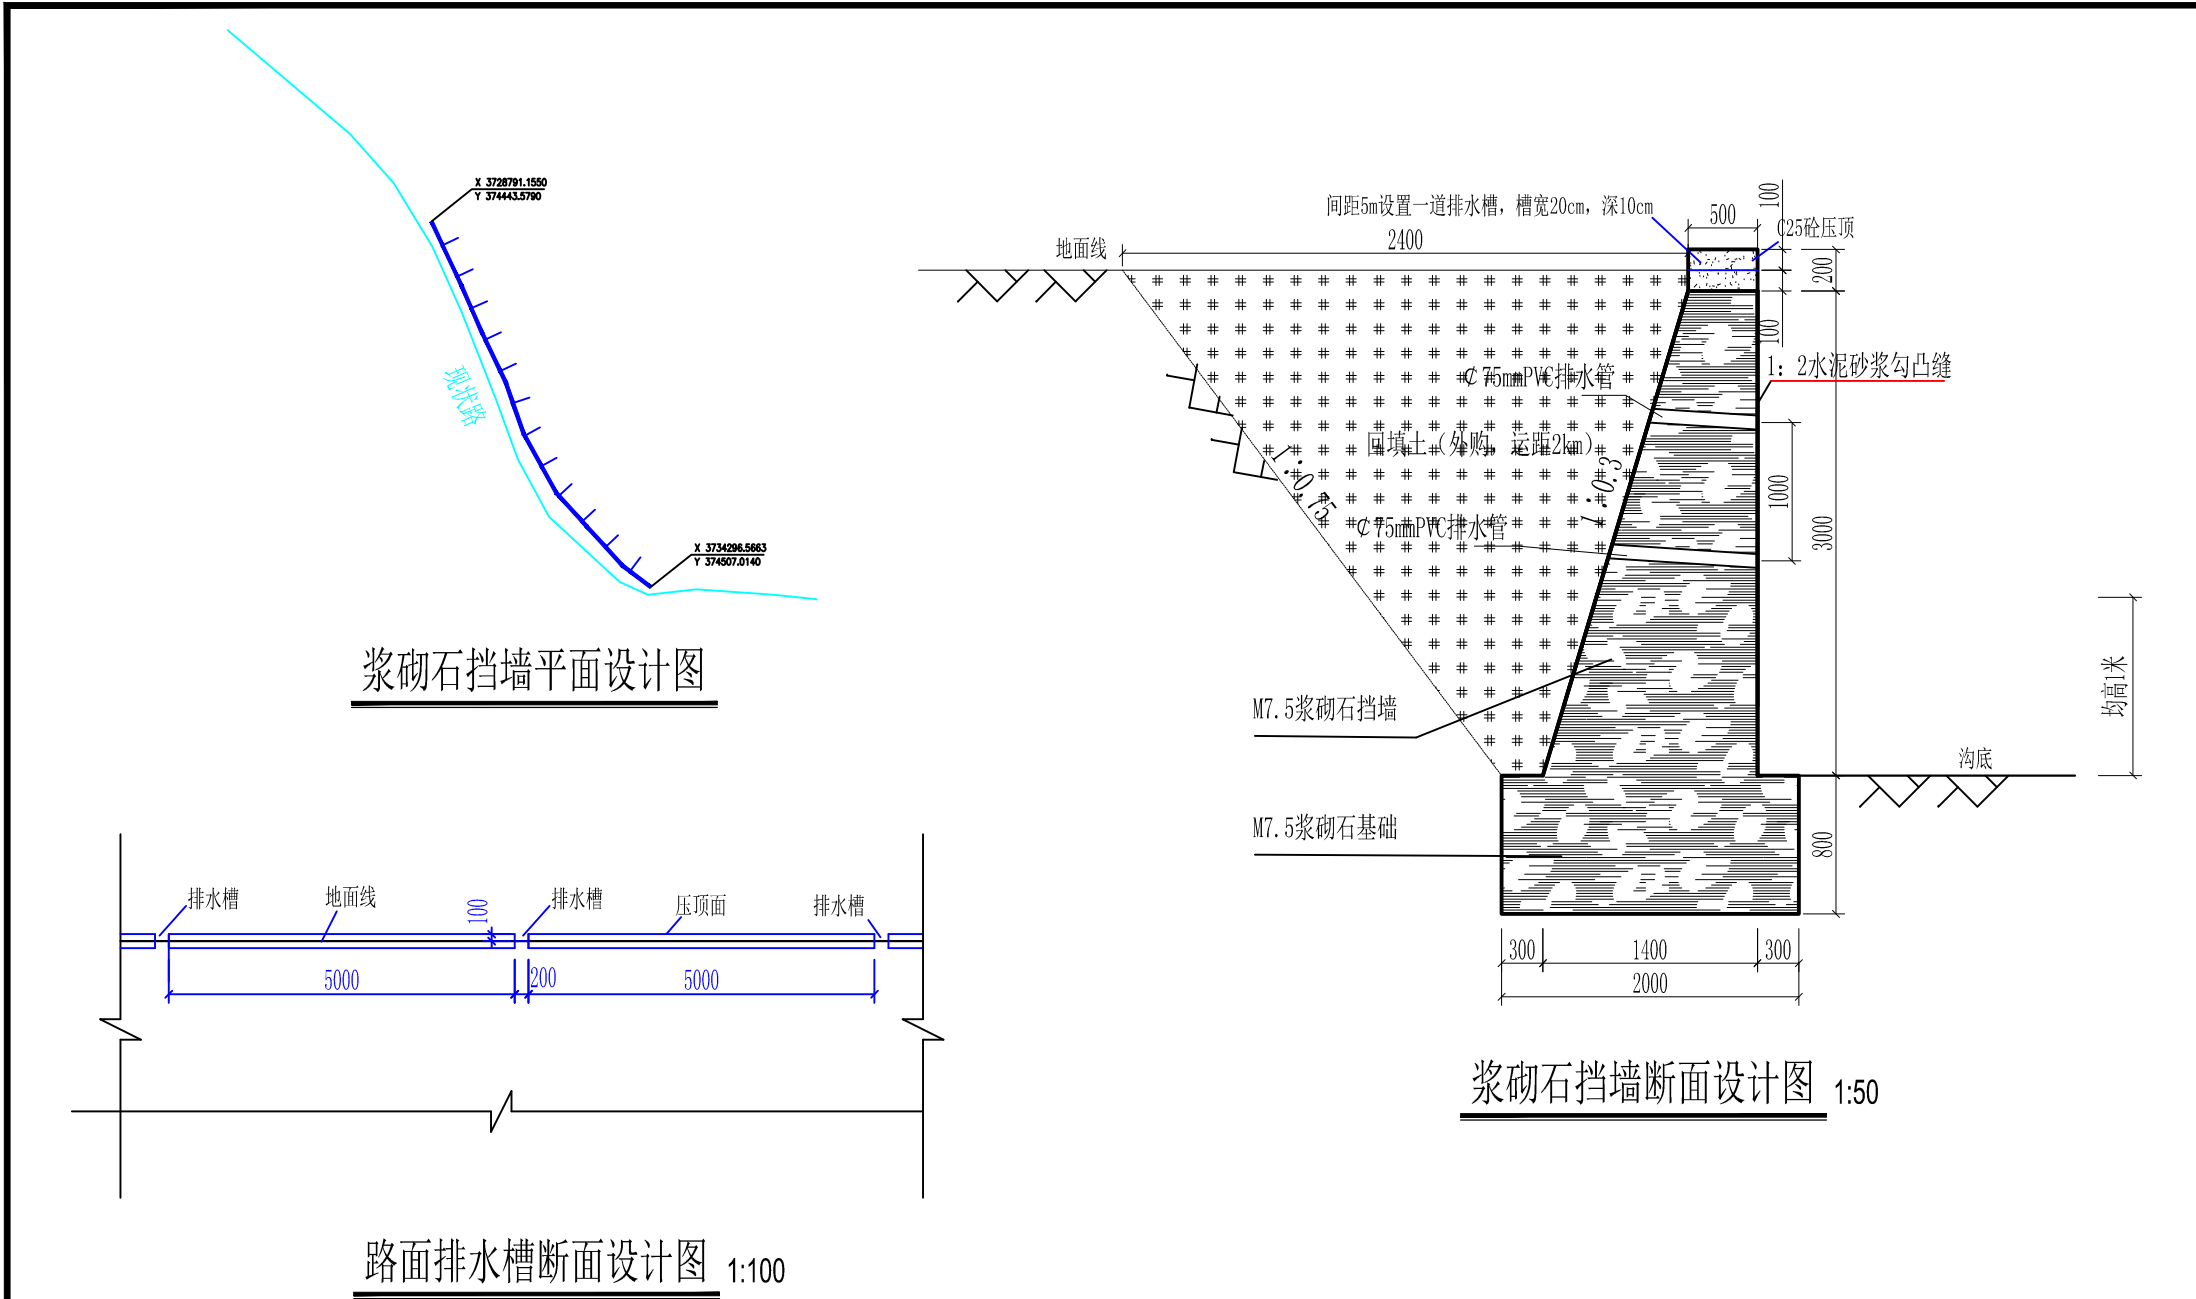

		项目编号	
设计单位		大洲设计咨询集团有限公司	
资质证书		建筑行业(建筑工程、人防工程) 风景园林工程设计专项 市政行业、水利行业 公路行业(公路) 电力行业(送电工程、变电工程)	
建设单位		鲁山县南水北调工程运行保障中心	
项目名称		鲁山县南水北调工程运行保障中心调整2025年中央水库移民扶持基金(资金)项目	
工程名称		团城乡寺沟村挡墙项目	
姓名		签名	
审核	田洪斌	田洪斌	
校对	蔡振帮	蔡振帮	
设计	张红梅	张红梅	
图纸名称		新建道路断面设计图	
专业		道路	
图号	08	第2页 共2页	
日期		2025.08	
执业专用章			
(按规定加盖)			
出图专用章			
本图须加盖出图签章, 否则一律无效			