




机动车道路面结构示意图

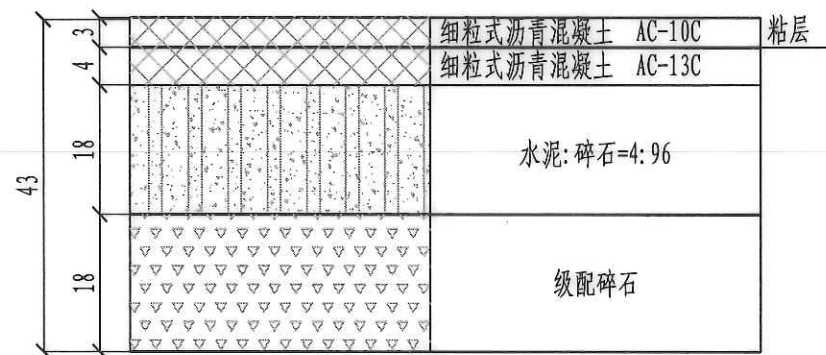


非机动车道路面结构示意图

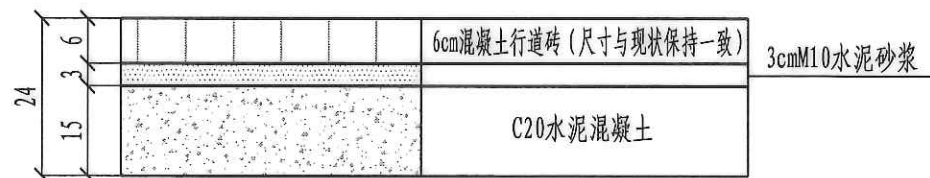


人行道结构示意图

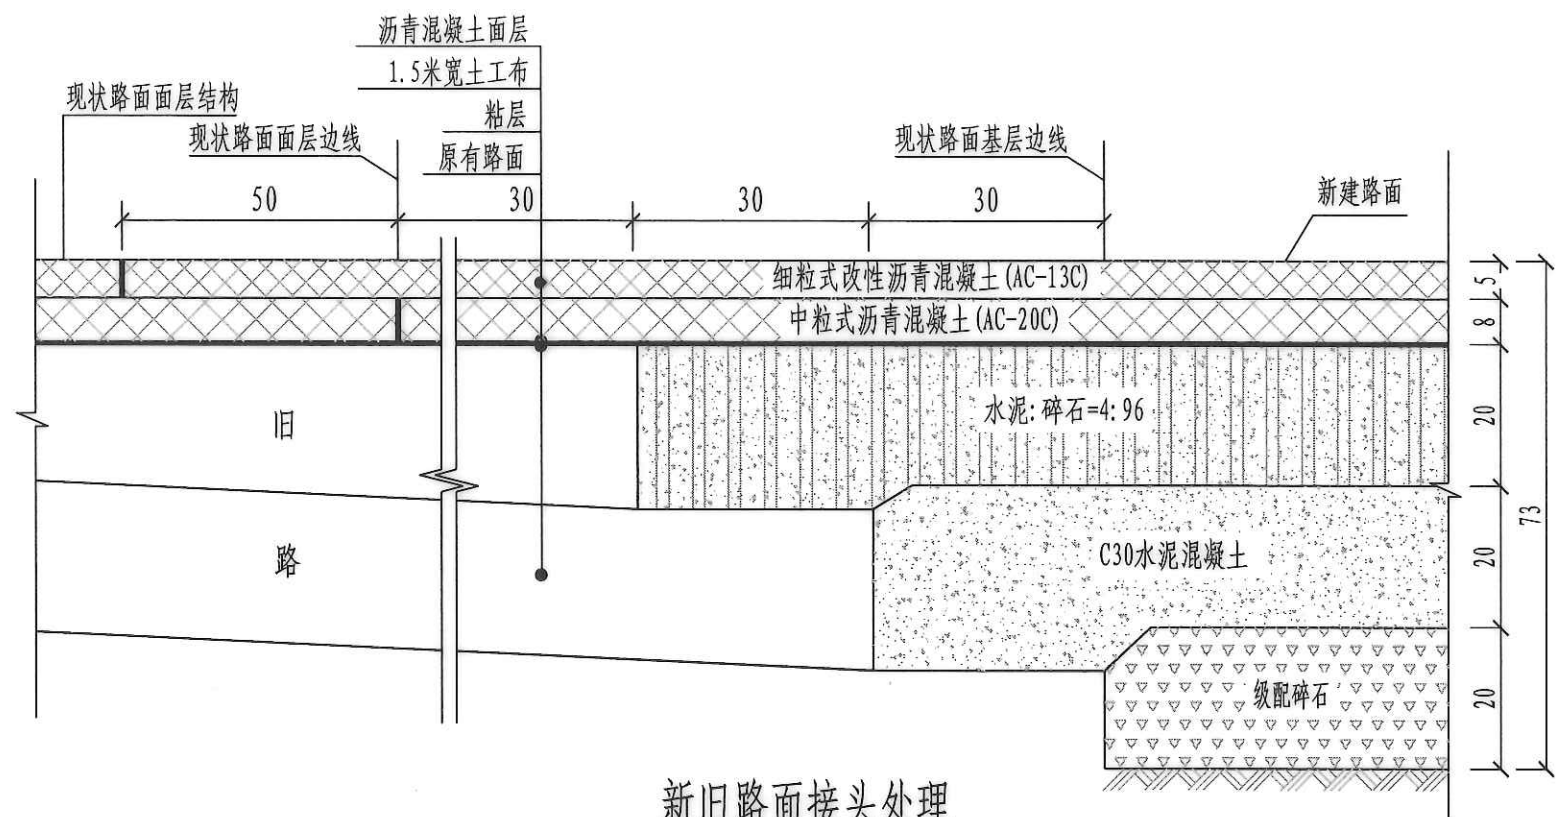

新旧路面接头处理

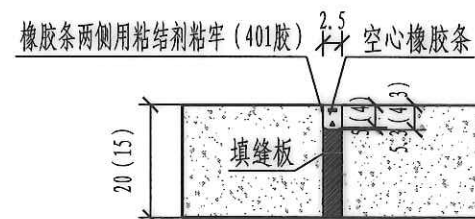

混凝土基层真缝处理示意图

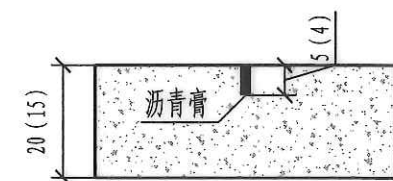

混凝土基层假缝处理示意图

说明:

1. 图中单位除标明外均以厘米计, 本图比例示意。