




12 × PE50 砼包

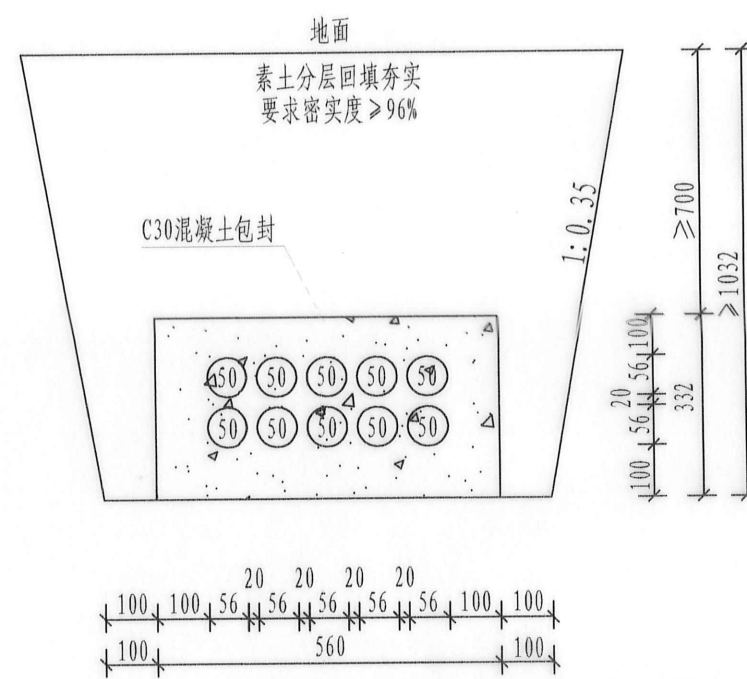


10 × PE50 砼包

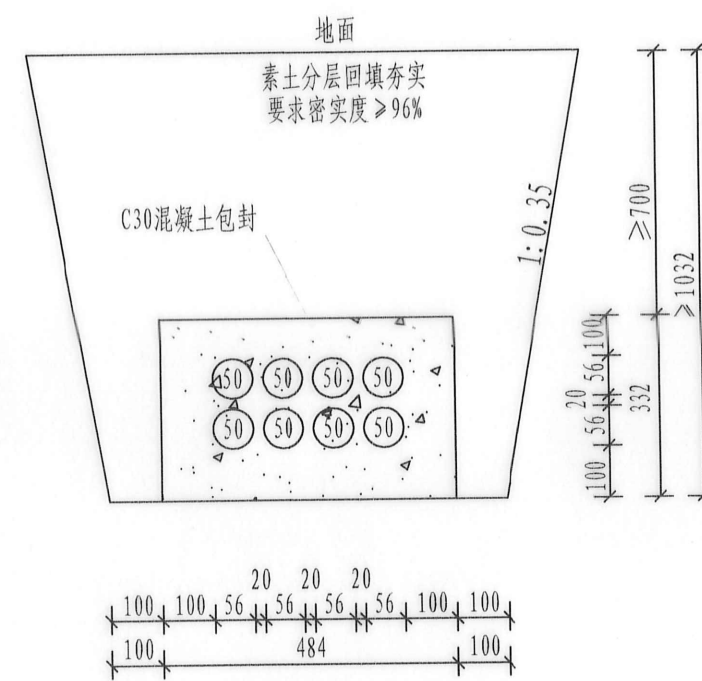


8 × PE50 砼包

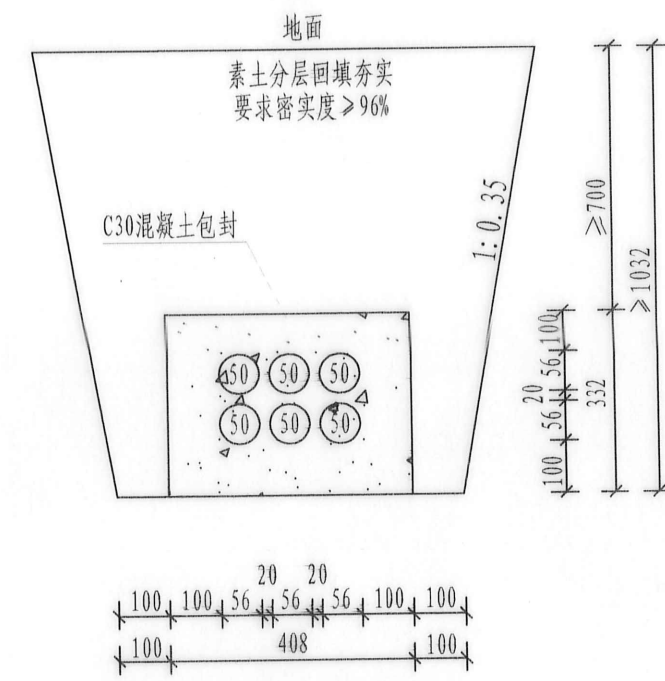

6 × PE50 砼包

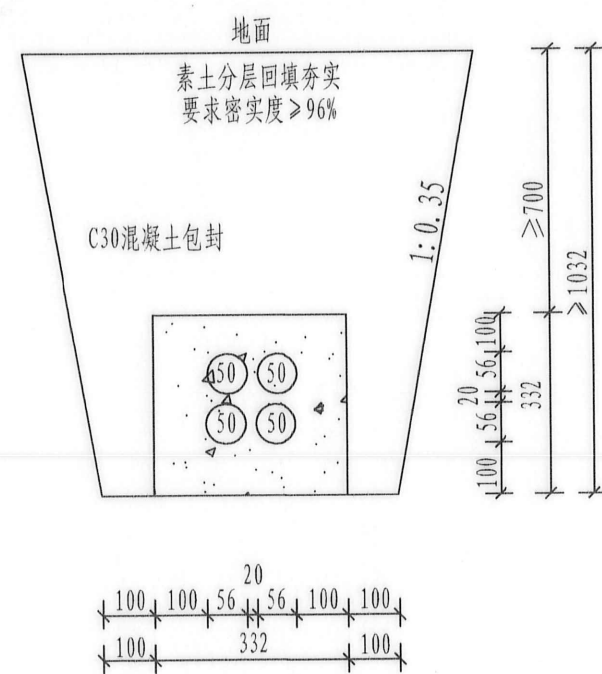


4 × PE50 砼包

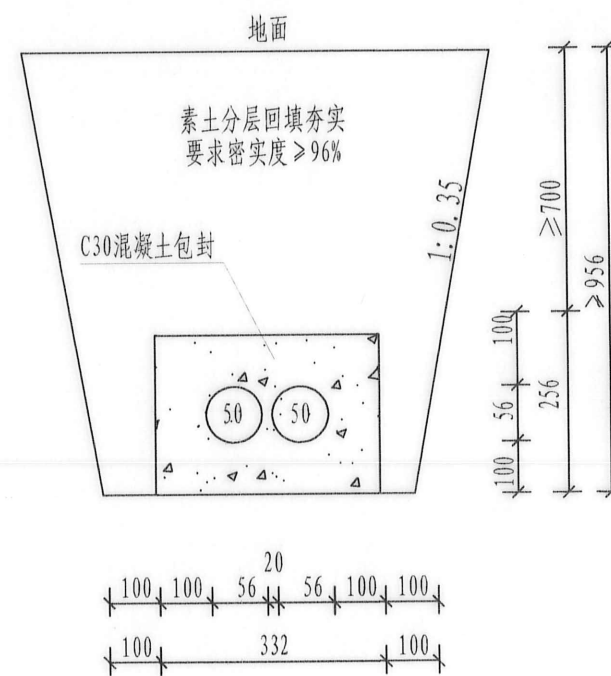

2 × PE50 砼包

说明：排管沟槽开挖过程中注意对路灯的保护。

 新乡市市政设计研究院有限公司 XINYANG MUNICIPAL DESIGN & RESEARCH INSTITUTE CO., LTD. 证书编号: A141002502, A241002509				工程名称	新中大道下穿京广铁路立交道路涵水改造项目		设计号	20250013-D	
				项目	电气工程		日期	2025.03	
审定	杨晓兵	审核	杨晓兵	项目负责	耿大伟	校核	荆成龙	图号	电施20
专业负责	杨晓兵	设计	张文章	电力排管横断面图02					