

洛阳市孟津区沿黄生态廊道绿化养护二标段会盟段工程

第三方验收报告

建设单位：洛阳市孟津区林业局

施工单位：洛阳国兴城市运营管理有限公司

验收单位：华夏城投项目管理有限公司洛阳市洛龙区分公司

洛阳市孟津区沿黄生态廊道绿化养护二标段会盟段工程

第三方验收报告

华夏城投项目管理有限公司洛阳市洛龙区分公司受洛阳市孟津区林业局委托对洛阳市孟津区沿黄生态廊道绿化养护二标段会盟段工程进行第三方验收。

(二) 项目基本情况

洛阳市孟津区沿黄生态廊道绿化养护二标段会盟段，工程项目地点位于洛阳市孟津区境内，工程主要内容为：乔木、灌木修剪；绿篱基地被修剪整理、施肥养护、病虫害治理、除草及日常养护浇水等。

(二) 验收依据

本次验收依据施工单位提供的投标文件、工程量清单内绿化面积，施工合同及现场实际养护情况进行验收。

(三) 验收方法

1. 施工单位的审查

项目施工单位洛阳国兴城市运营管理有限公司（原单位名称：洛阳孟盛综合管理集团有限公司），该公司营业执照范围具有绿化养护，符合招标文件要求。

2. 检验方法

1、现场目测检验

(1) 现场目测该标段乔木、灌木修剪符合规范；绿篱及地被修剪整理规范整齐。

(2) 现场目测病虫害防治治理良好，日常施肥及时，浇水、除草等养护到位。

2、现场实测适量

(1) 现场采用实地测量会盟段绿化养护面积为：一标段 79145 平方，二标段 111757 平方（具体详见后附测量示意图）。

(四) 验收结论

本次验收数据只对现场现有绿化面积及养护情况进行验收，通过对沿黄生态廊道二标段会盟段绿化养护项目进行第三方验收，依据施工单位递交的工程量清单，按照相关标准及有关规定，经建设单位、施工单位、第三方验收单位确认，该项目符合相关要求及验收合格标准，验收结论为“合格”。

晋向东

高柜阳

郭朝阳

验收单位：华夏城投项目管理有限公司洛阳市洛龙区分公司

2025年11月20日

同鑫

同鑫

情况说明

洛阳市孟津区林业局：


2024年5月9日洛阳孟盛综合管理有限公司按照国兴集团工作部署结合当前业务发展需要名称变更为洛阳国兴城市运营管理有限公司，本次名称变更不影响各类合同、协议、程序等应履行的义务责任，针对《洛阳市孟津区沿黄生态廊道绿化养护（会盟段）项目》。

特此说明。

洛阳国兴城市运营管理有限公司

2025年1月15日



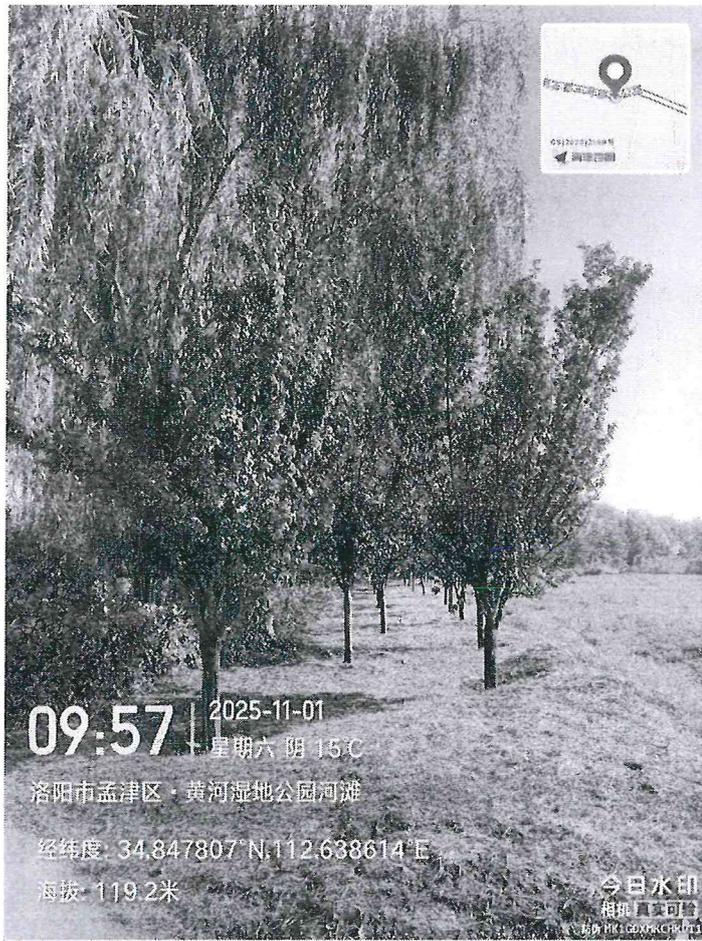

09:57 | 2025-11-01
星期六 阴 15°C

洛阳市孟津区·黄河湿地公园河滩

经纬度: 34.847807°N, 112.638614°E

海拔: 119.2米

今日水印
相机 [] []
APP: HWID2XPKCHUM1



11:12 | 2025-11-01
星期六 阴 17°C

巩义市·黄河古都一号旅游公路

经纬度: 34.810266°N, 112.808820°E

海拔: 115.0米

今日水印
相机 [] []
APP: HWID2XPKCHUM1




11:13 | 2025-11-01
星期六 阴 17°C

巩义市·黄河古都一号旅游公路

经纬度: 34.810267°N, 112.808360°E

海拔: 114.3米

今日水印
相机 [] []
APP: HWID2XPKCHUM1

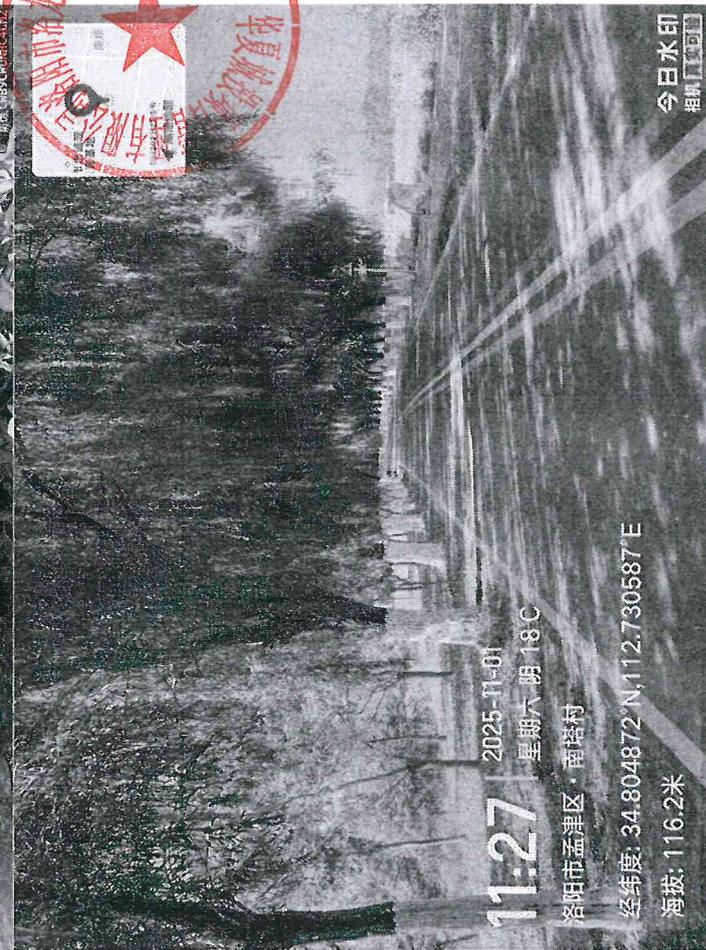

11:27 | 2025-11-01
星期六 阴 18°C


洛阳市孟津区·南塔村

经纬度: 34.804872°N, 112.730587°E

海拔: 116.2米

今日水印
相机 [] []
APP: HWID2XPKCHUM1



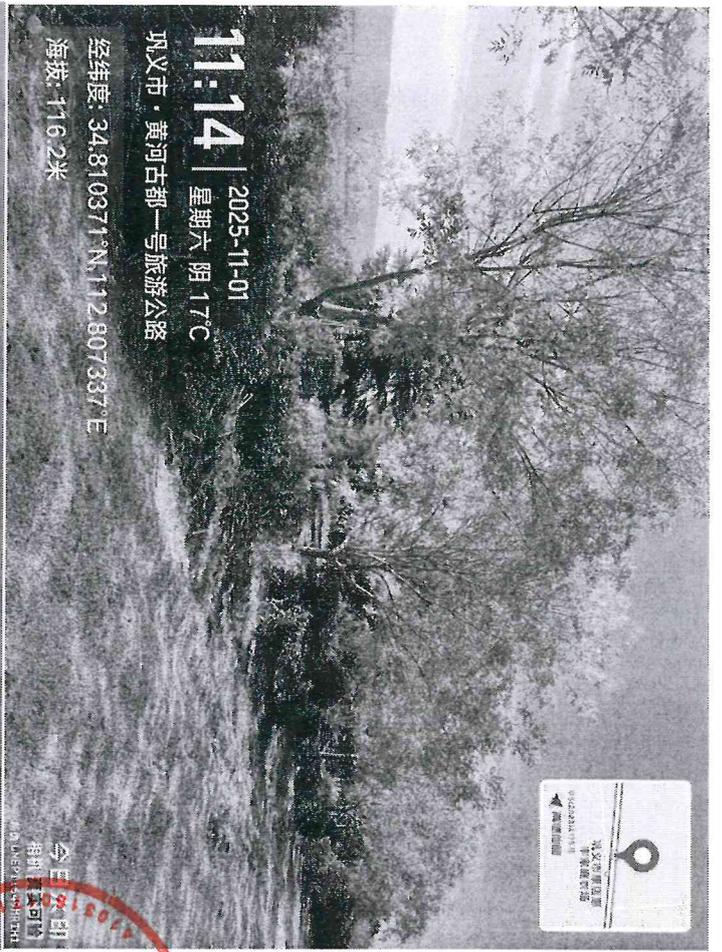

11:14 | 2025-11-01
星期六 阴 17°C
巩义市·黄河古都一号旅游公路
经纬度: 34.810371°N, 112.807337°E
海拔: 116.2米



今日水印
相机 | 真实可信
A32K021HGACH4K



11:36 | 2025-11-01
星期六 阴 18°C
洛阳市孟津区·假日垂钓园
经纬度: 34.833576°N, 112.696194°E
海拔: 120.5米




今日水印
相机 | 真实可信
A32K021HGACH4K



11:33 | 2025-11-01
星期六 阴 18°C
洛阳市孟津区·假日垂钓园
经纬度: 34.825103°N, 112.701025°E
海拔: 118.8米



今日水印
相机 | 真实可信
A32K021HGACH4K

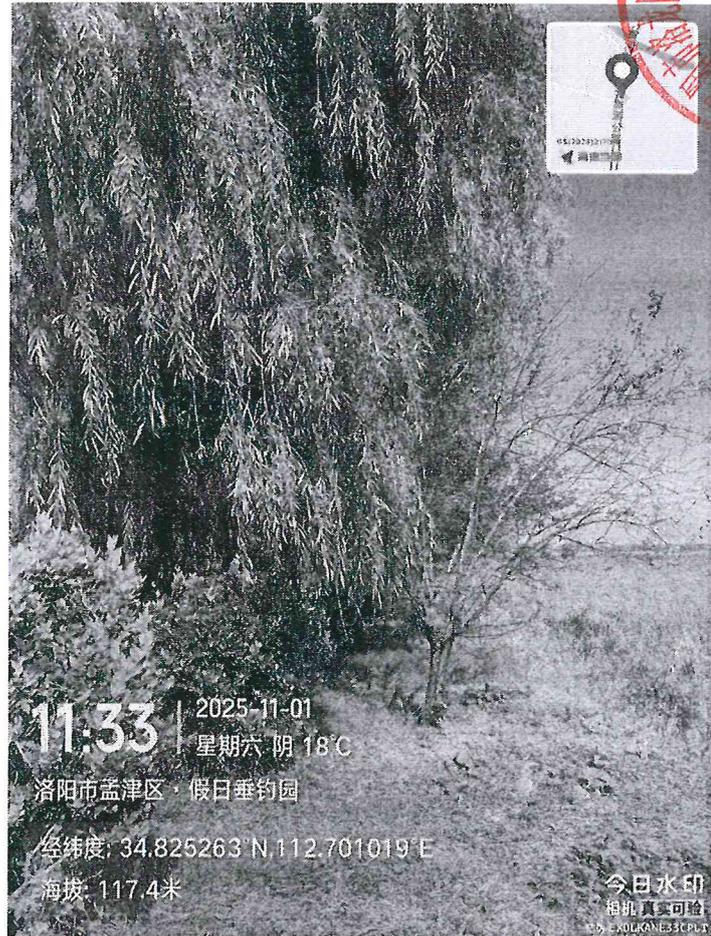

11:33 | 2025-11-01
星期六 阴 18°C
洛阳市孟津区·假日垂钓园
经纬度: 34.825263°N, 112.701019°E
海拔: 117.4米



今日水印
相机 | 真实可信
A32K021HGACH4K

全程电子化



营业执照

(副本) (1-1)

统一社会信用代码
91410300MACRJHB89Q



扫描二维码登录
“国家企业信用信息公示系统”
了解更多登记、
备案、许可、监
管信息。

名称 华夏城投项目管理有限公司洛阳市洛龙区分公司
 负责人 张江涛

类型 有限责任公司分公司(自然人投资或控股)
 成立日期 2023年08月02日

经营范围 一般项目：招投标代理服务，政府采购代理服务，工程管理服务，工程造价咨询业务（除依法须经批准的项目外，凭营业执照依法自主开展经营活动）许可项目：建设工程监理（依法须经批准的项目，经相关部门批准后方可开展经营活动，具体经营项目以相关部门批准文件或许可证件为准）

登记机关




国家企业信用信息公示系统网址：<http://www.gsxt.gov.cn>
 市场主体应当于每年1月1日至6月30日通过
 国家企业信用信息公示系统报送公示年度报告




桩号K12+200-K13+100,面积约5889平方米


桩号K11+200-K12+200,面积约17920平方米

桩号K9+800-K11+200,面积约13341平方米

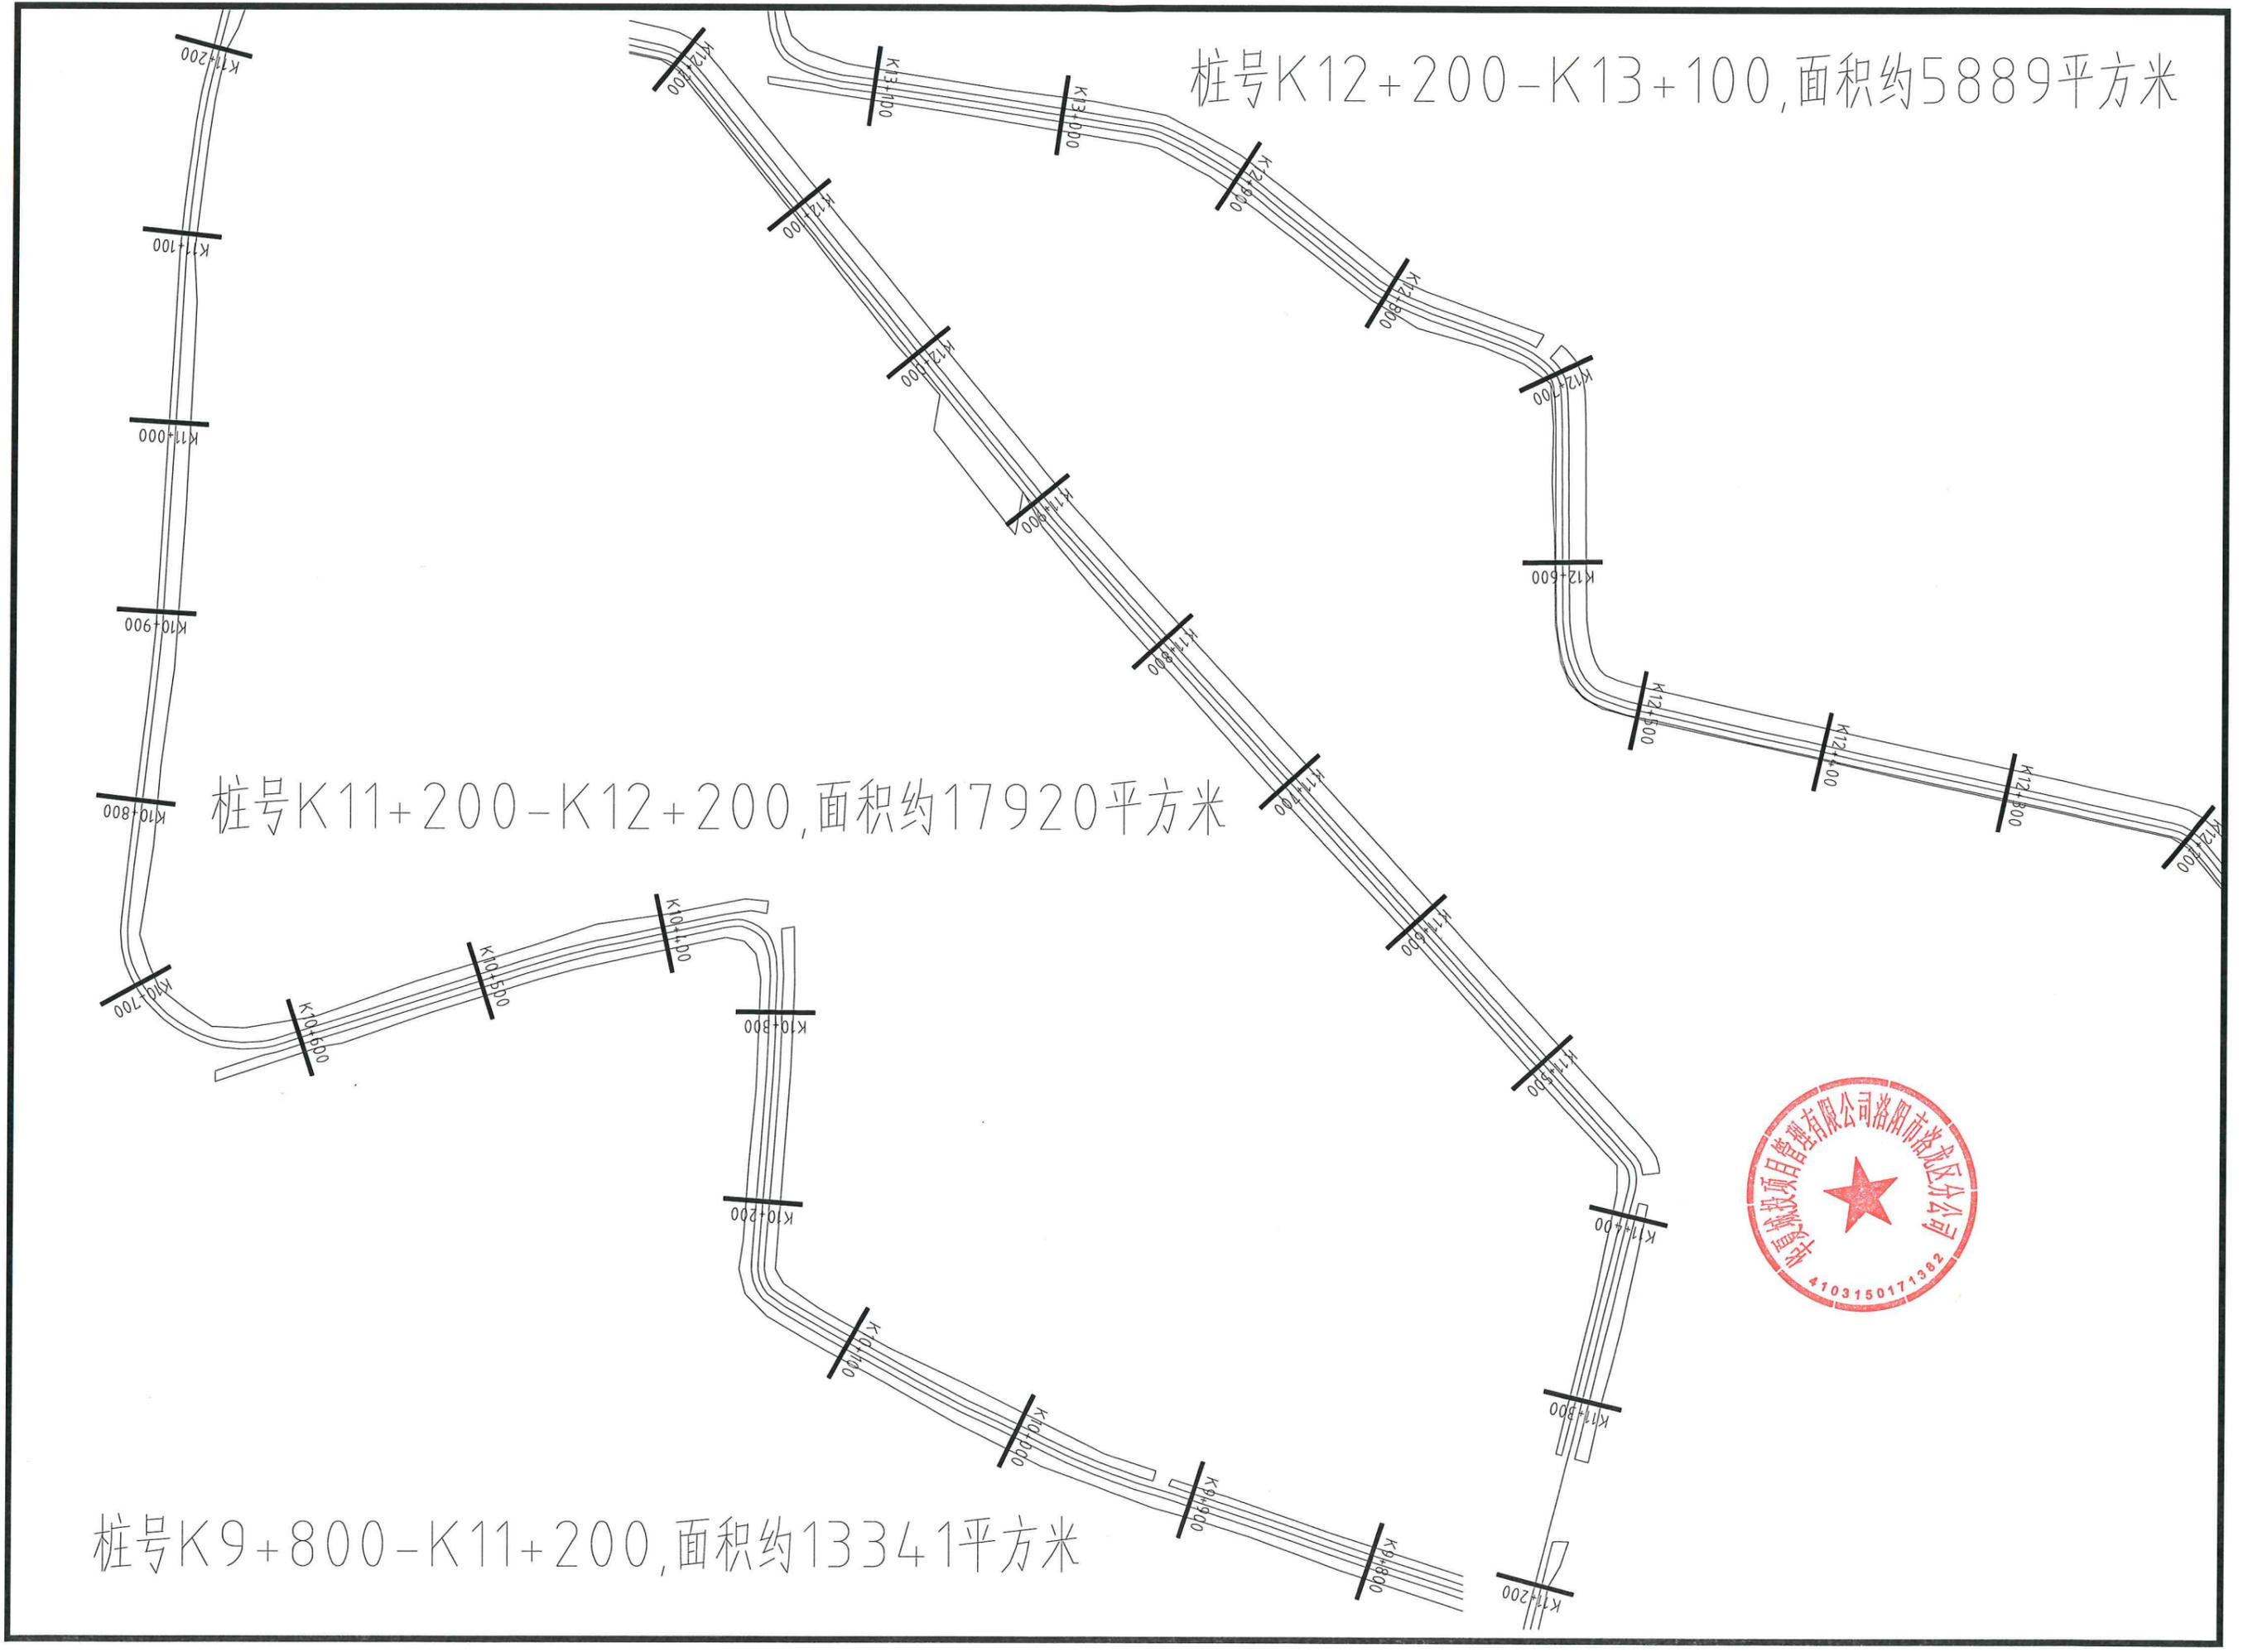


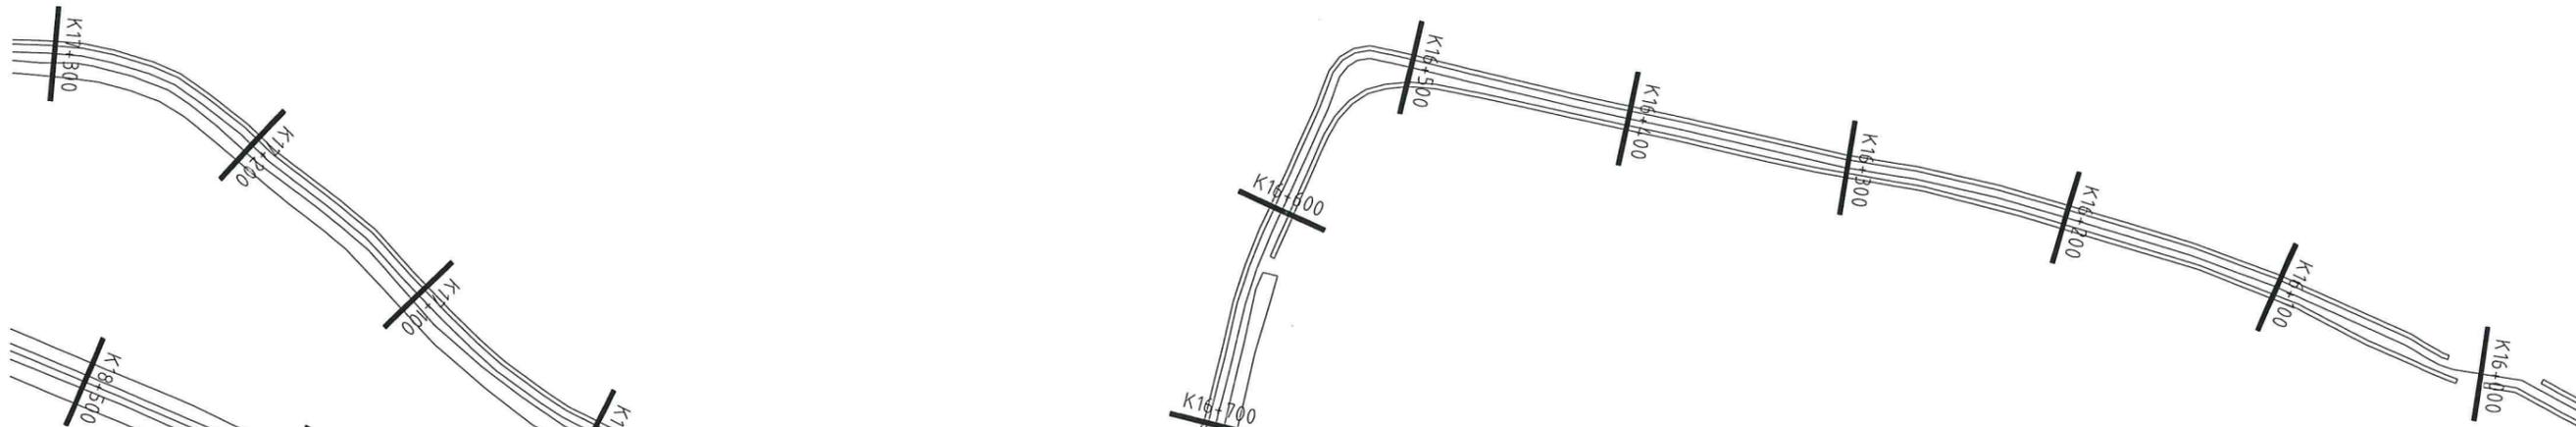


桩号K16+000-K17+300,面积约8153平方米

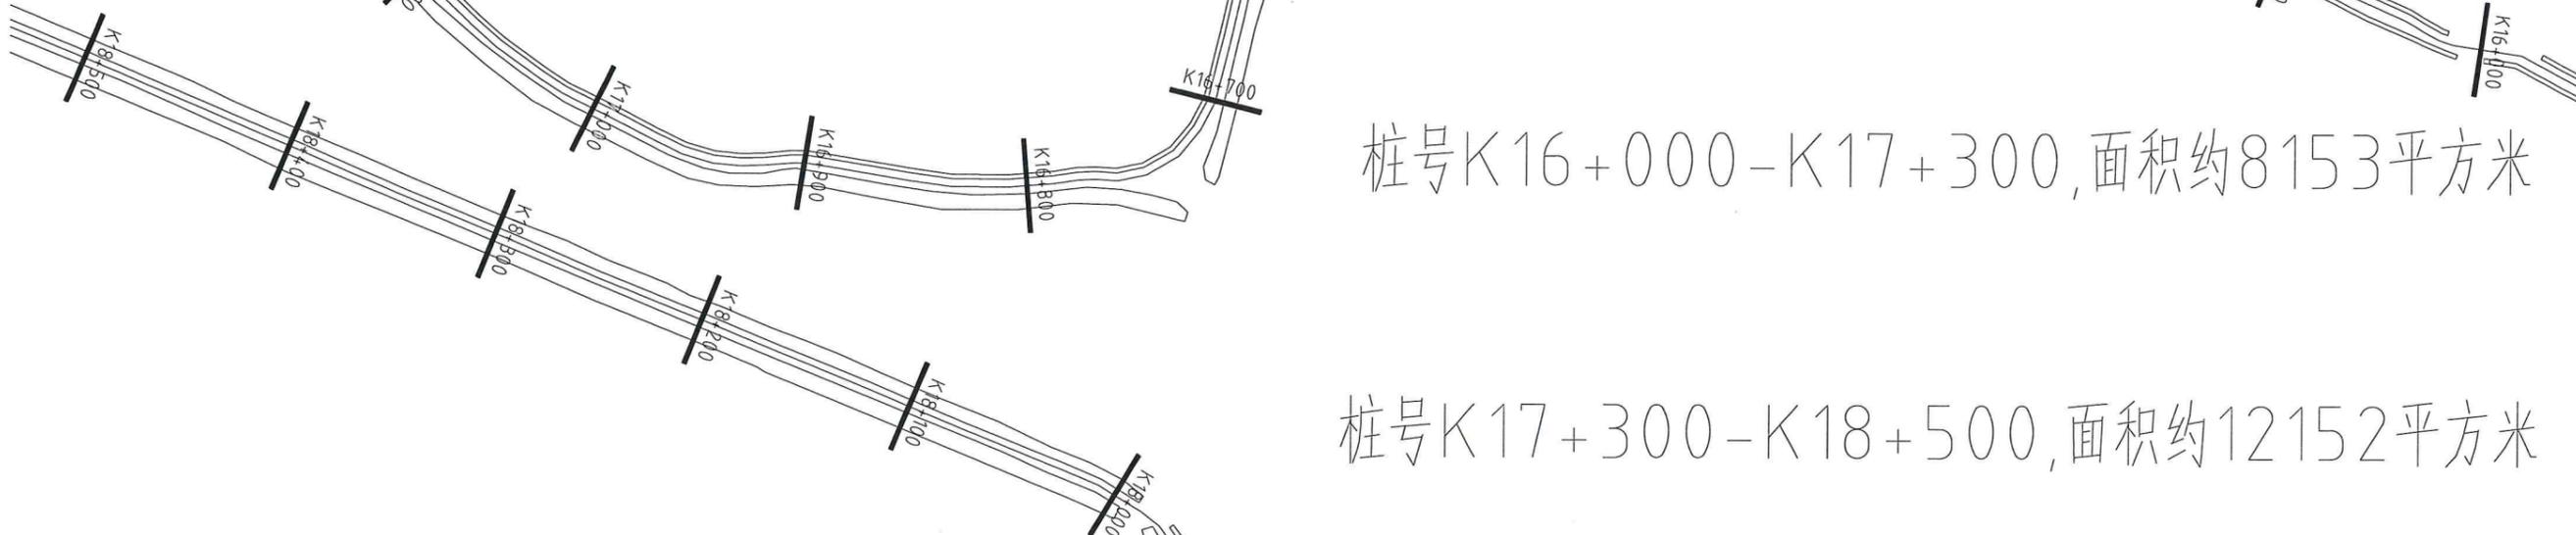


桩号K17+300-K18+500,面积约12152平方米

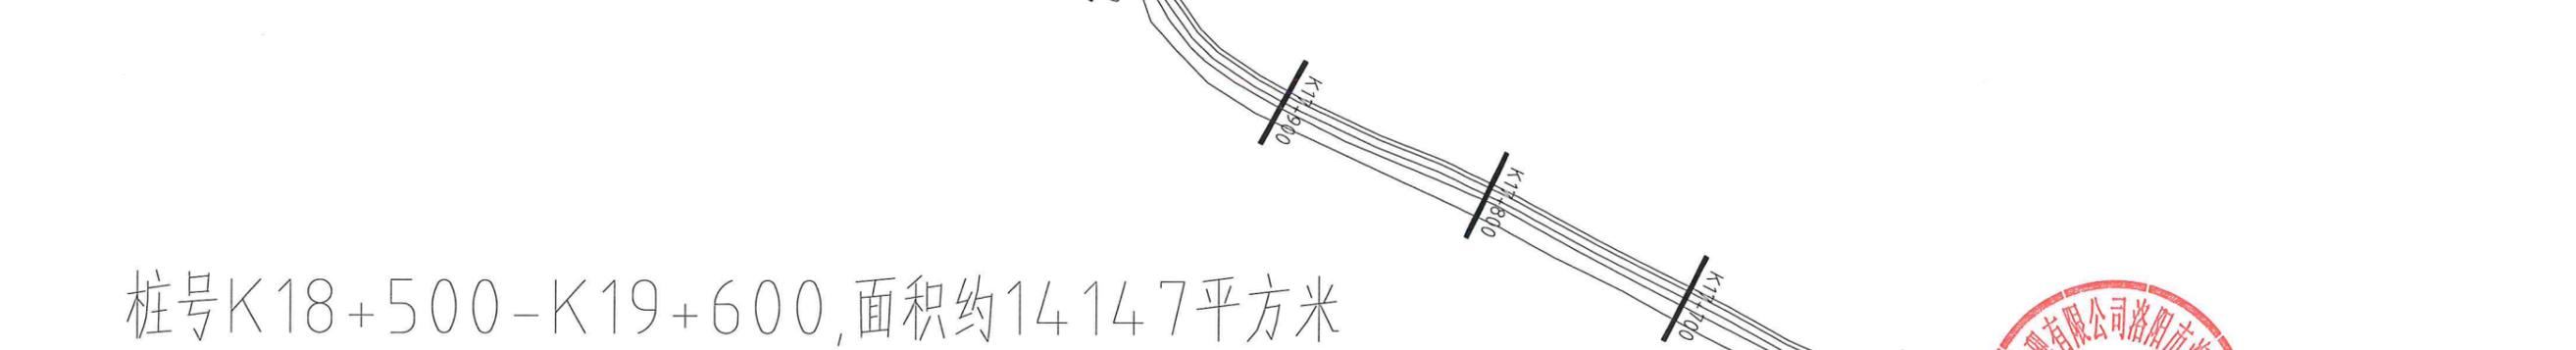

桩号K18+500-K19+600,面积约14147平方米

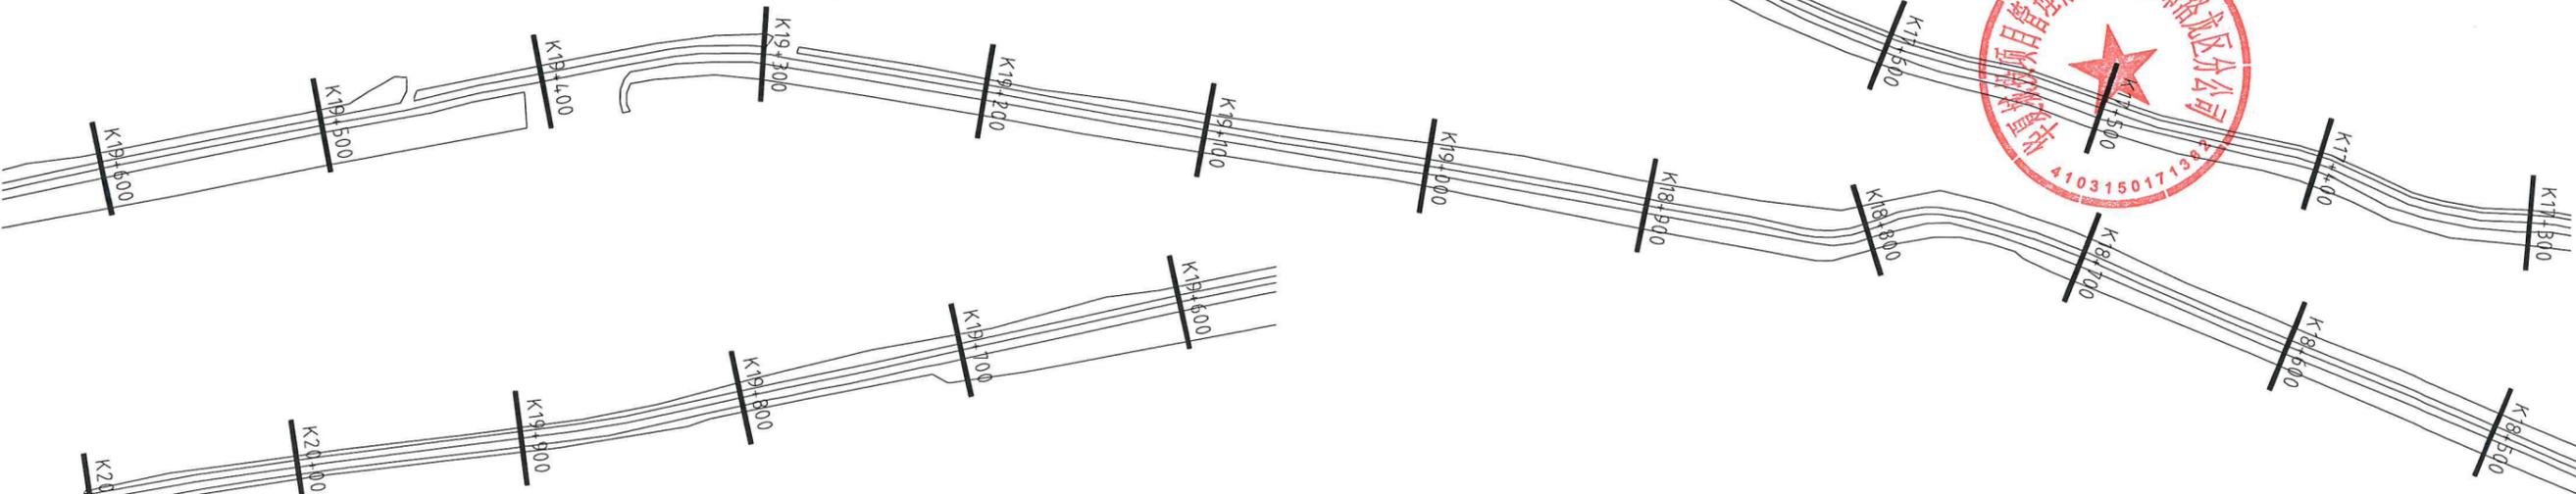

桩号K19+600-K20+093,面积约3820平方米

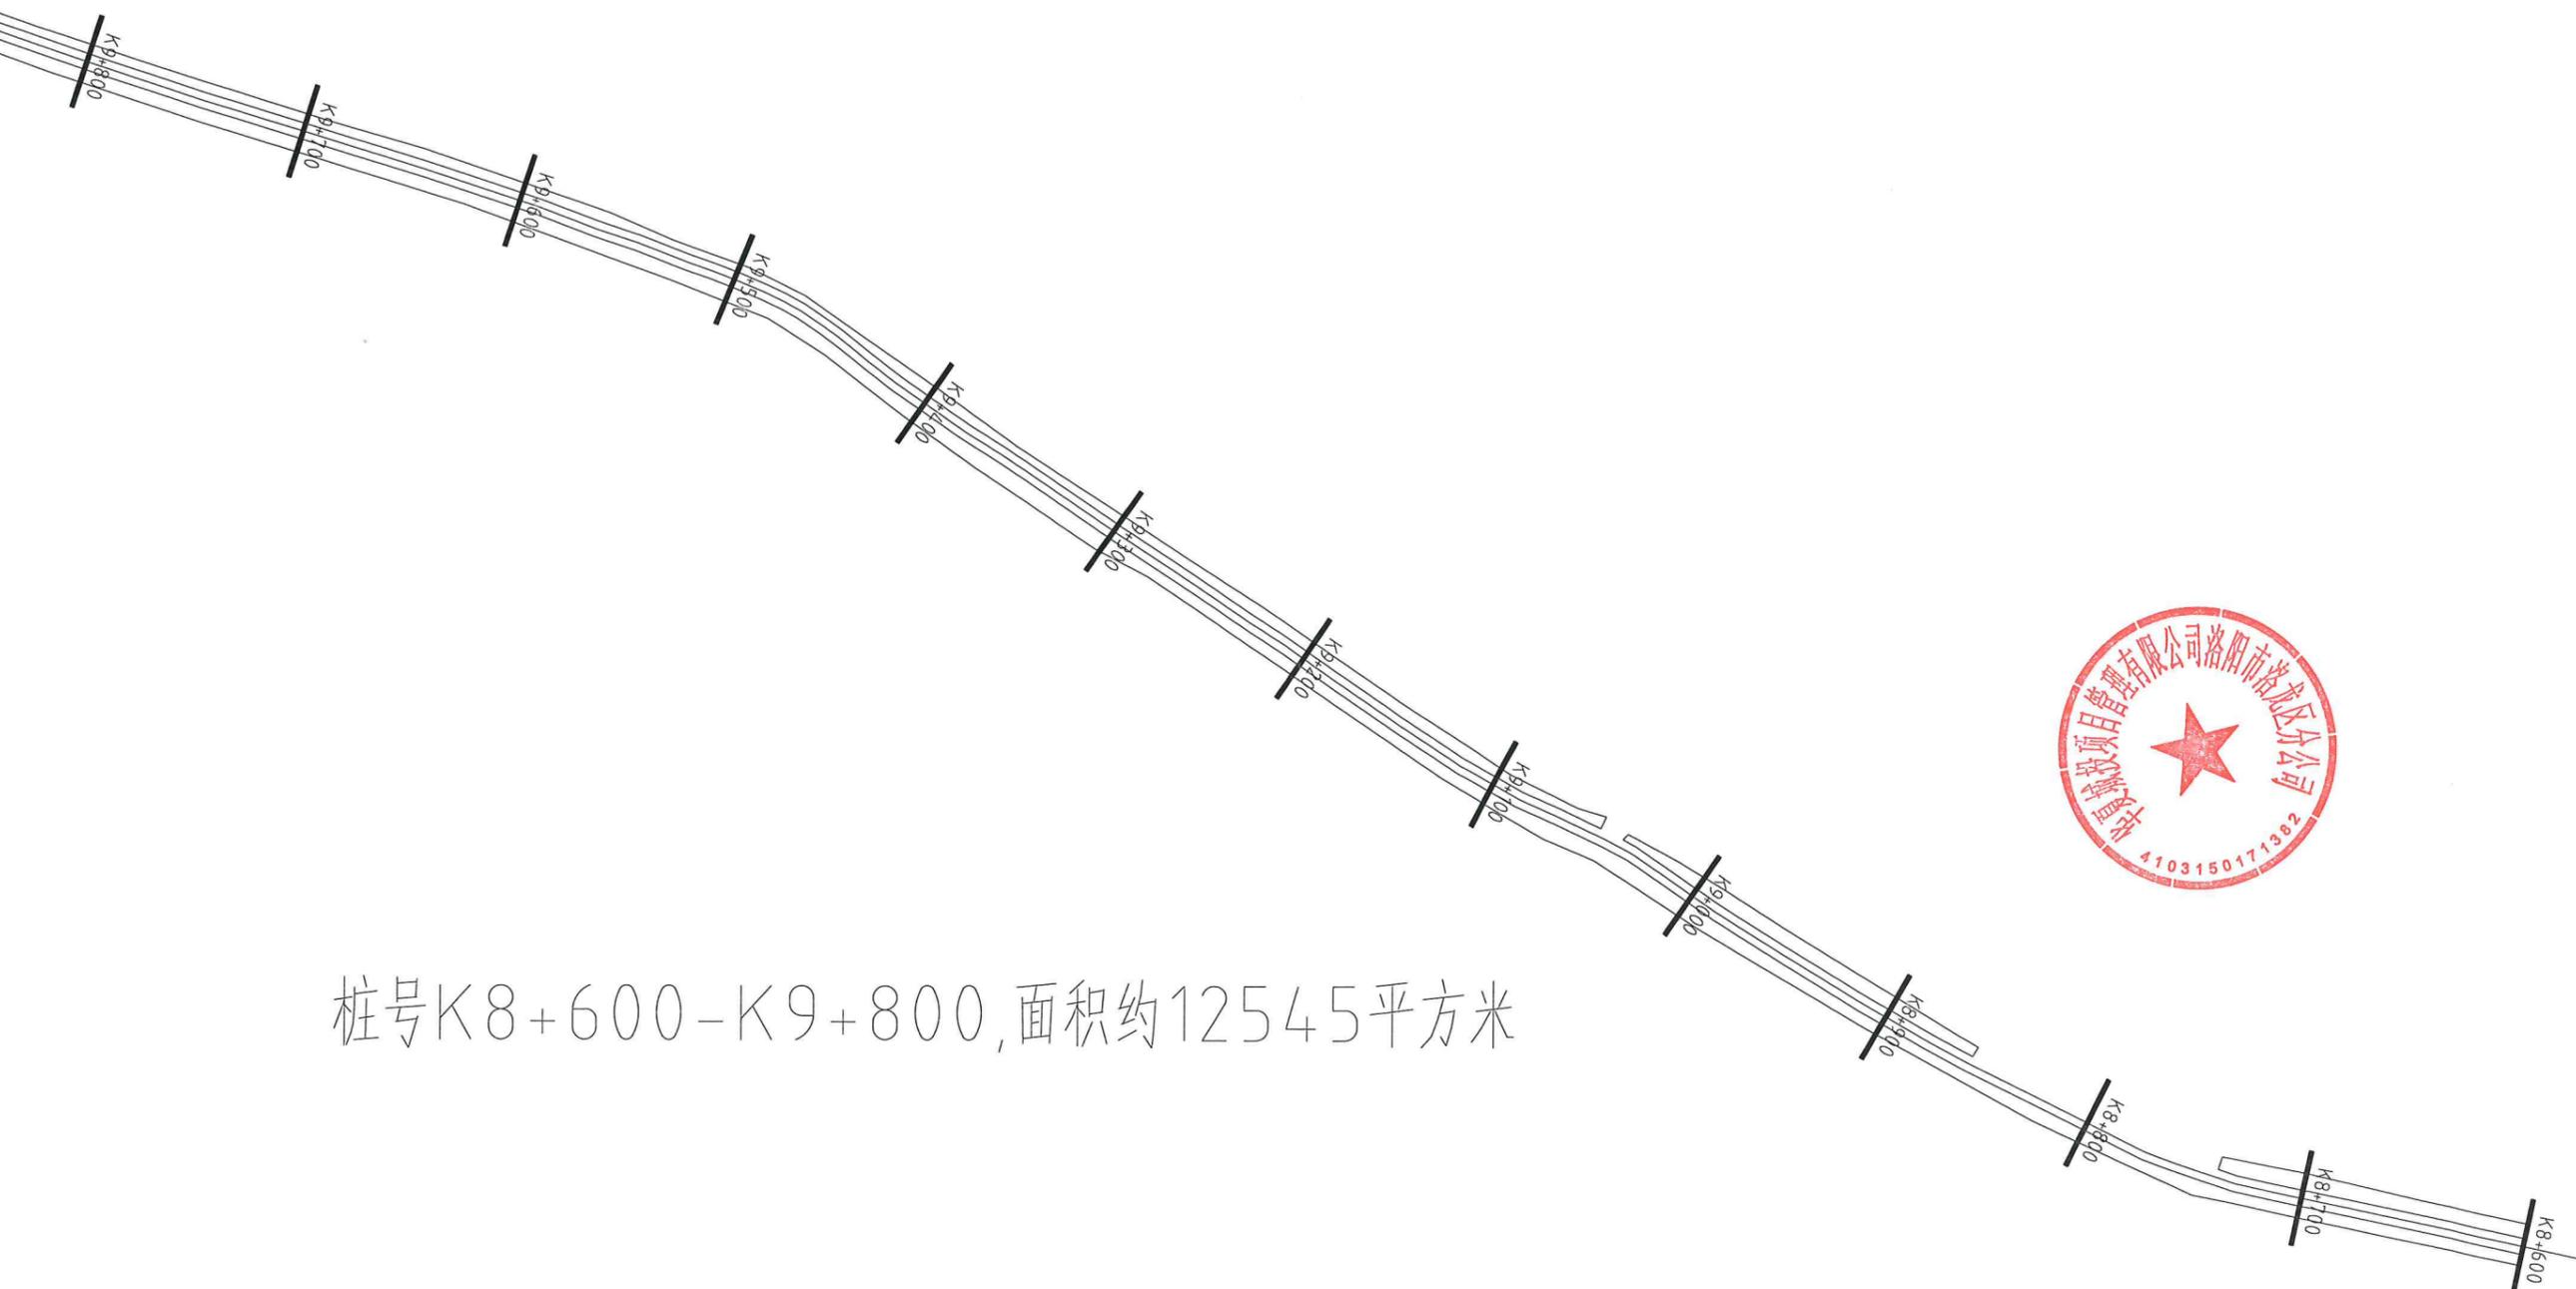


桩号K8+600-K9+800,面积约12545平方米







绿化养护面积79145平方米

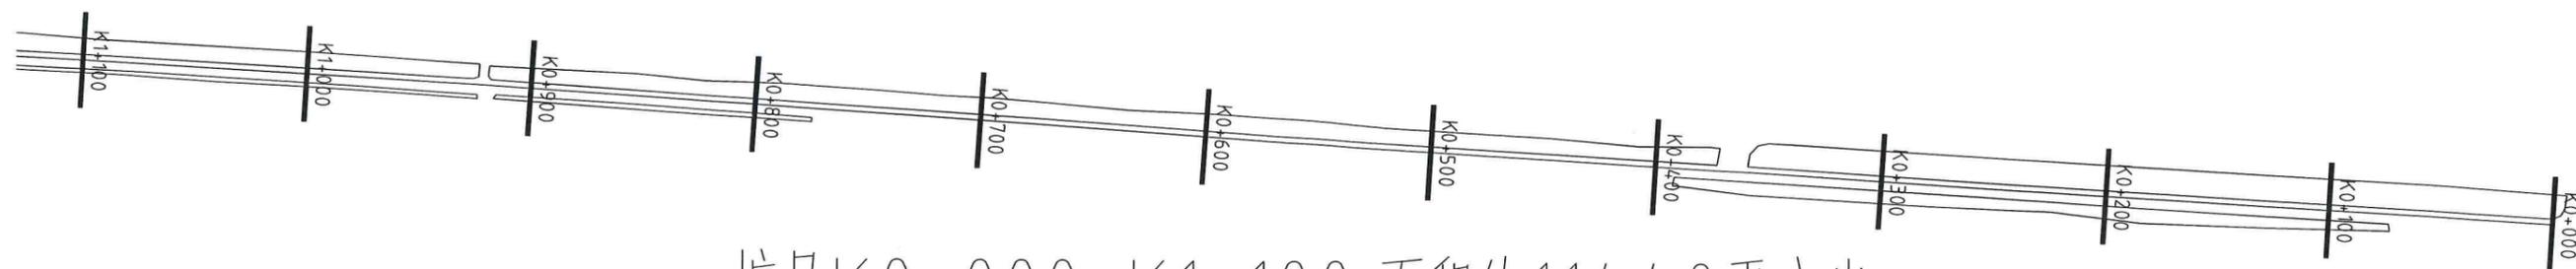


桩号K0+000-K1+100,面积约11440平方米

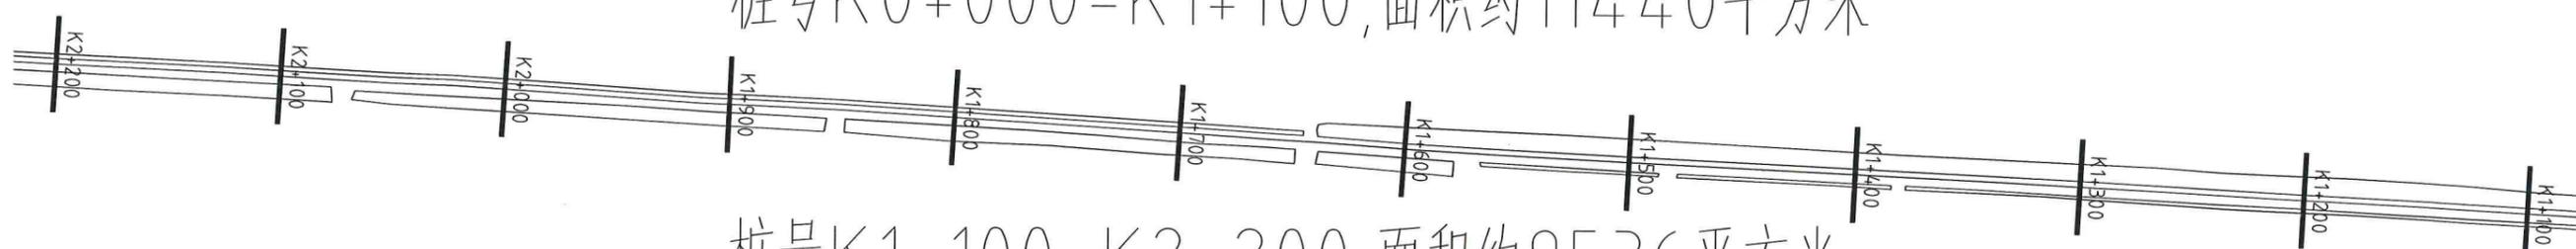


桩号K1+100-K2+200,面积约9536平方米

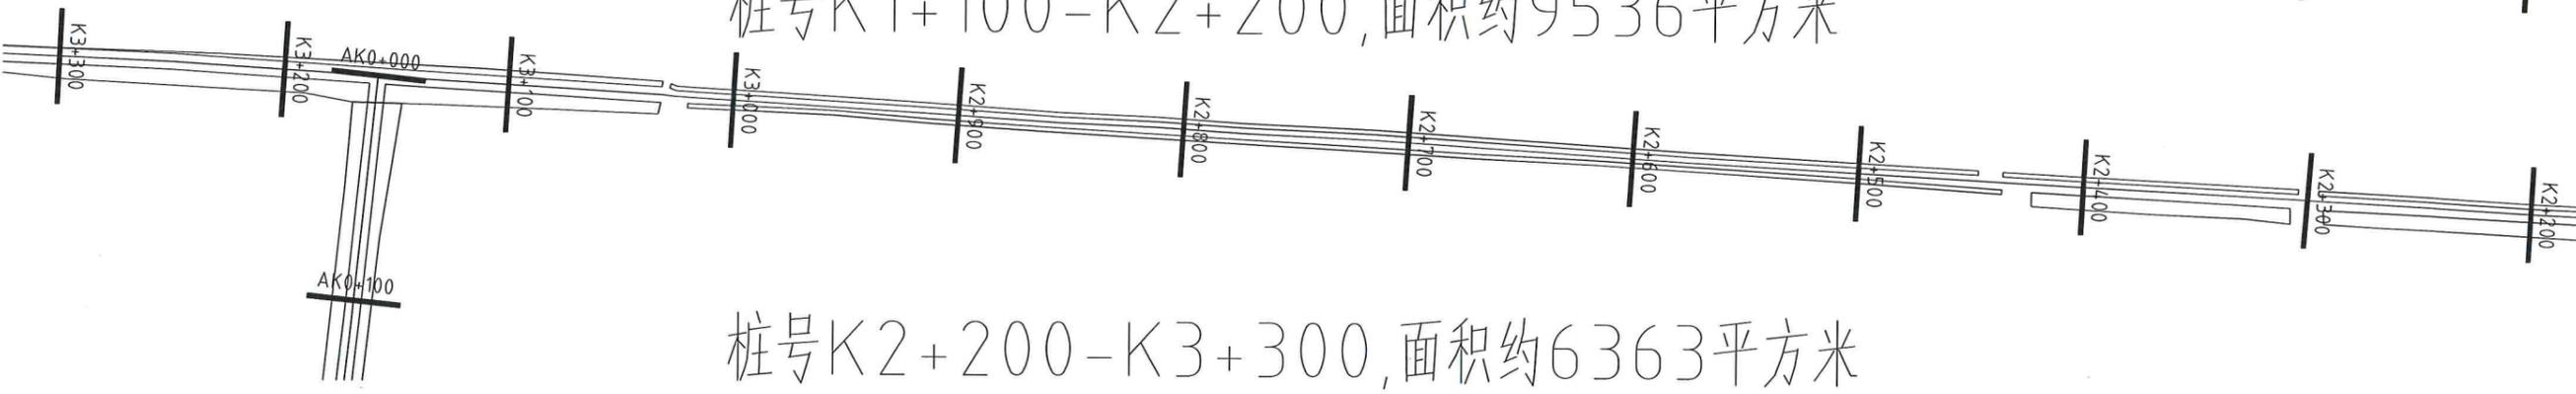

桩号K2+200-K3+300,面积约6363平方米

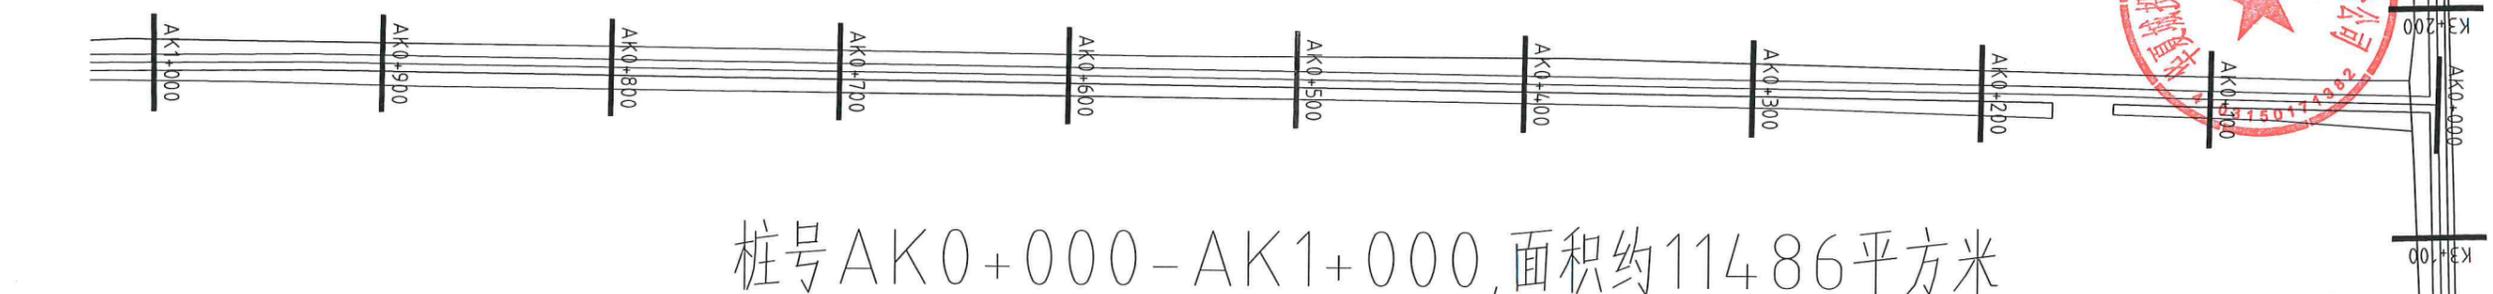

桩号AK0+000-AK1+000,面积约11486平方米

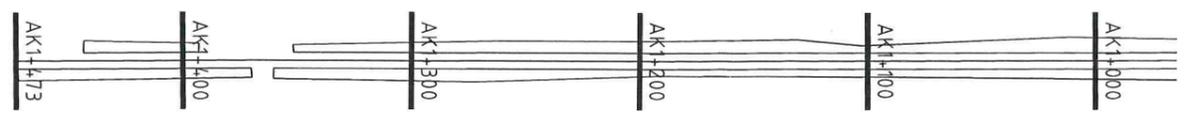

桩号AK1+000-AK1+473,面积约3915平方米



桩号K3+300-K4+400,面积约5469平方米

桩号K4+400-K5+600,面积约4049平方米

桩号K5+600-K6+400,面积约4006平方米



终点 (与G207交界处)



绿化养护面积111757平方米

