

洛阳市孟津区沿黄生态廊道绿化养护
三标段小浪底段工程

第三方验收报告

建设单位：洛阳市孟津区林业局

施工单位：洛阳国兴城市运营管理有限公司

验收单位：华夏城投项目管理有限公司洛阳市洛龙区分公司



洛阳市孟津区沿黄生态廊道绿化养护 三标段小浪底段工程

第三方验收报告

华夏城投项目管理有限公司洛阳市洛龙区分公司受洛阳市孟津区林业局对洛阳市孟津区沿黄生态廊道绿化养护三标段小浪底段工程进行第三方验收。

(三) 项目基本情况

洛阳市孟津区沿黄生态廊道绿化养护三标段小浪底段、工程项目地点位于洛阳市孟津区境内，工程主要内容为：乔木、灌木修剪；绿篱基地被修剪整理、施肥养护、病虫害治理、除草及日常养护浇水等。

(二) 验收依据

本次验收依据施工单位提供的投标文件、工程量清单内绿化面积，施工合同及现场实际养护情况进行验收。

(三) 验收方法

1. 施工单位的审查

项目施工单位洛阳国兴城市运营管理有限公司（原单位名称：洛阳孟盛综合管理集团有限公司），该公司营业执照范围具有绿化养护，符合招标文件要求。

2. 检验方法

1、现场目测检验

(1) 现场目测该标段乔木、灌木修剪符合规范；绿篱及地被修剪整理规范整齐。

(2) 现场目测病虫害防治治理良好，日常施肥及时，浇水、除草等养护到位。

2、现场实测适量

(1) 现场采用实地测量小浪底段绿化养护面积为：409765 平方，（具体详见后附测量示意图）

（四）验收结论

本次验收数据只对现场现有绿化面积及养护情况进行验收，通过对沿黄生态廊道三标段小浪底段绿化养护项目进行第三方验收，依据施工单位递交的工程量清单，按照相关标准及有关规定，经建设单位、施工单位、第三方验收单位确认，该项目符合相关要求及验收合格标准，验收结论为“合格”。

雷向东

高桓阳

李洪朝

验收单位：华夏城投项目管理有限公司洛阳市洛龙区分公司



2021年11月20日

同意接收绿化



情况说明

洛阳市孟津区林业局：


2024年5月9日洛阳孟盛综合管理有限公司按照国兴集团工作部署结合当前业务发展需要名称变更为洛阳国兴城市运营管理有限公司，本次名称变更不影响各类合同、协议、程序等应履行的义务责任，针对《洛阳市孟津区沿黄生态廊道绿化养护（小浪底段）项目》。

特此说明。

洛阳国兴城市运营管理有限公司

2025年1月15日




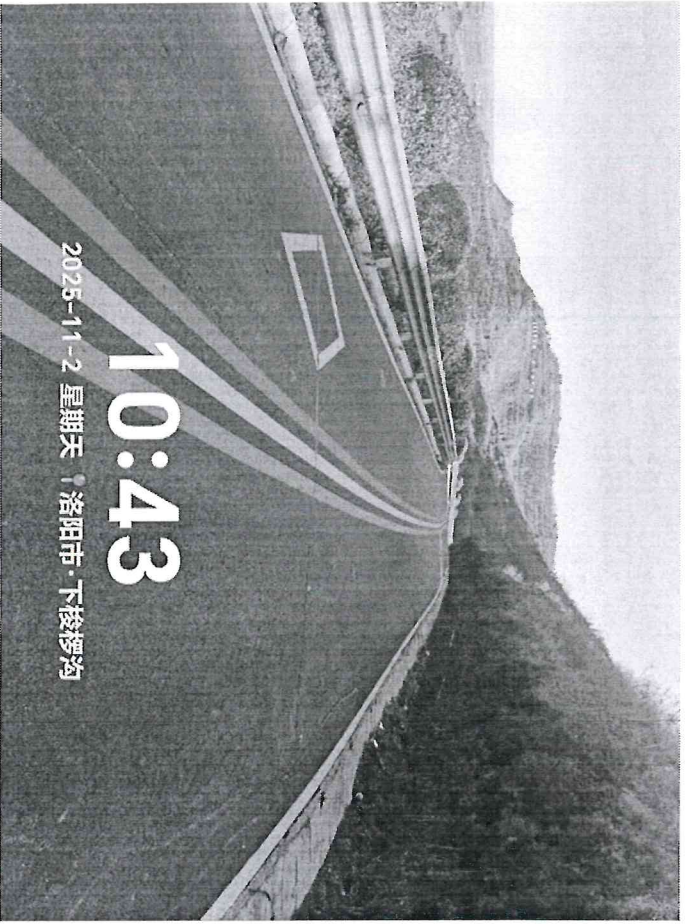

10:43

2025-11-2 星期天 洛阳市·下接罗沟


水印相机

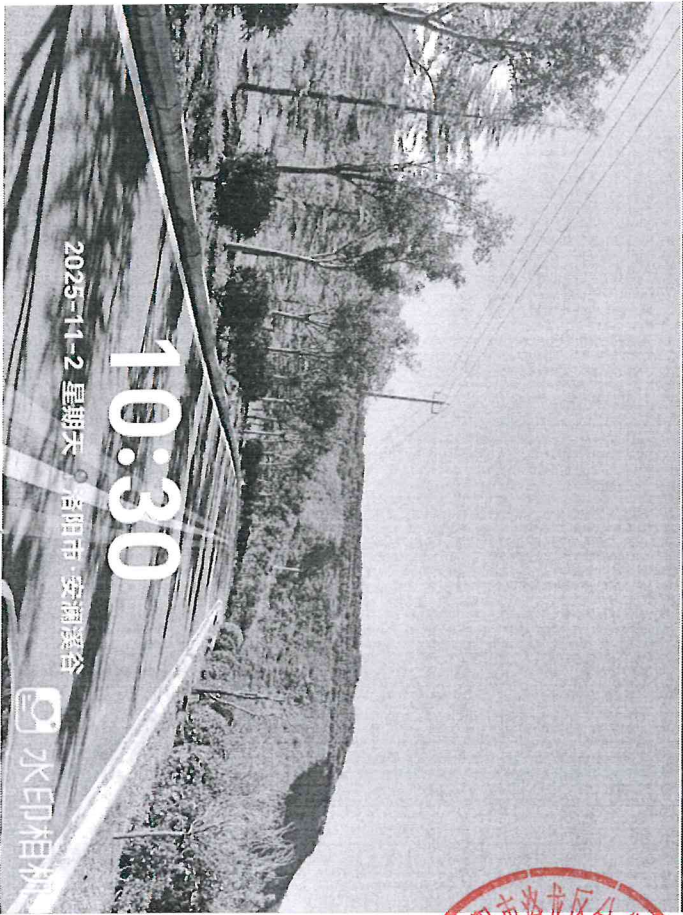

10:30

2025-11-2 星期天 洛阳市·安澜溪谷


水印相机

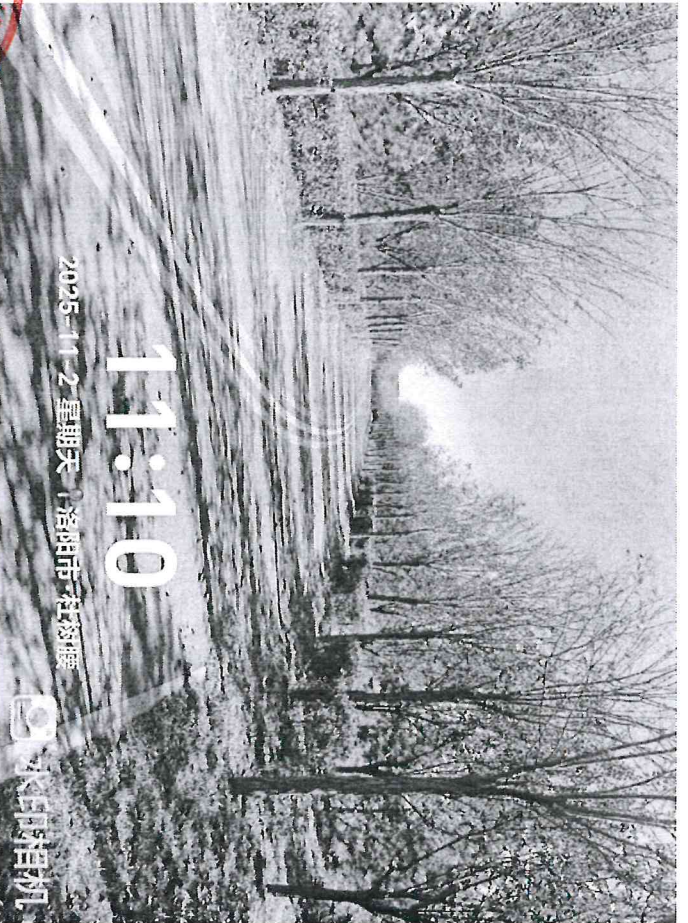

11:10

2025-11-2 星期天 洛阳市·栾川县





水印相机

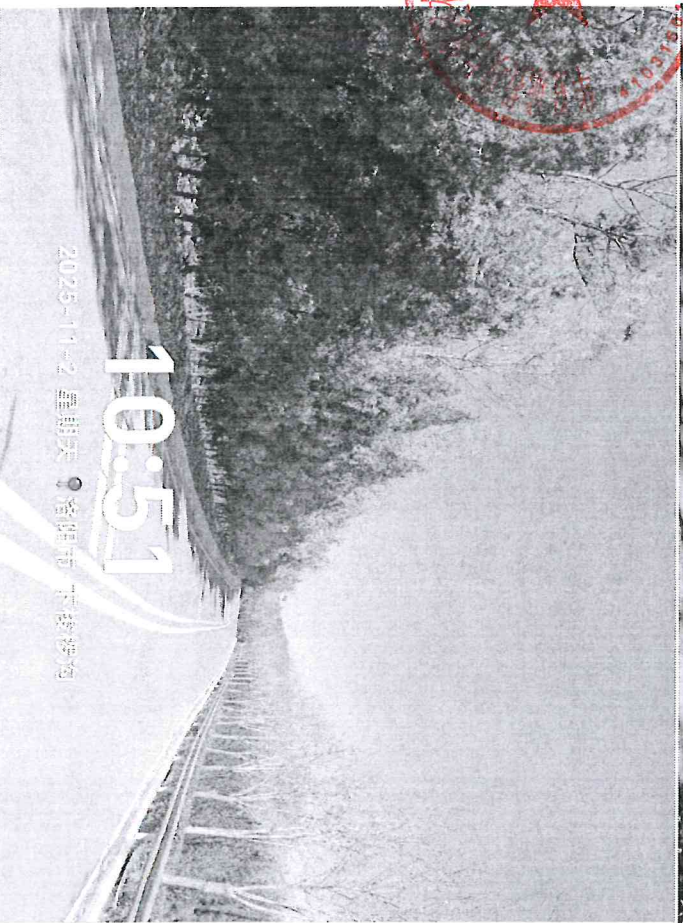


10:51

2025-11-2 星期天 洛阳市·下接罗沟

水印相机

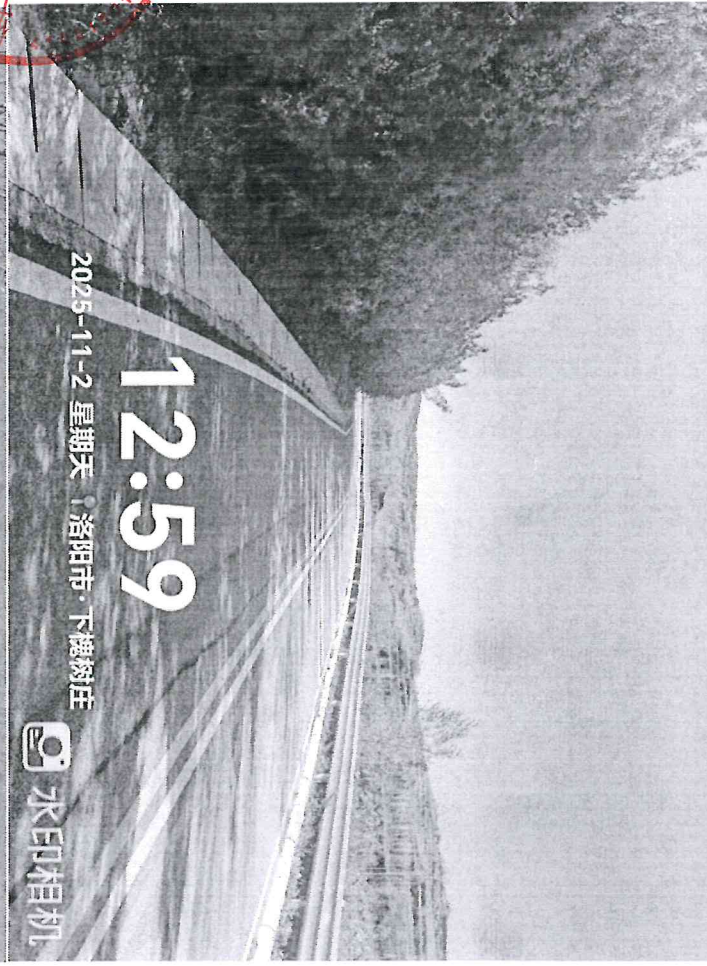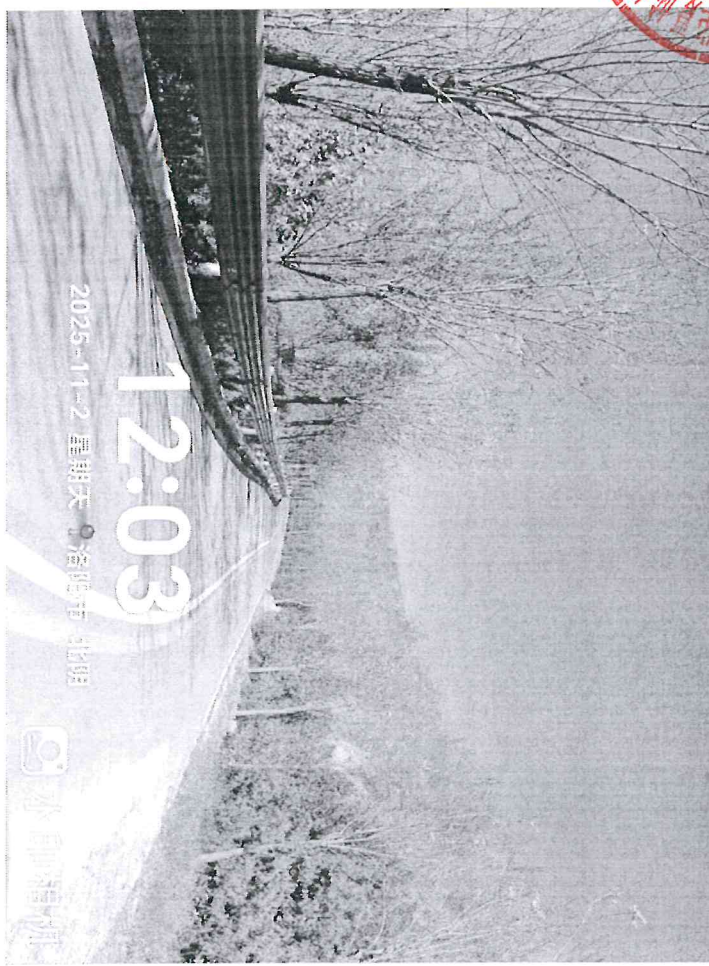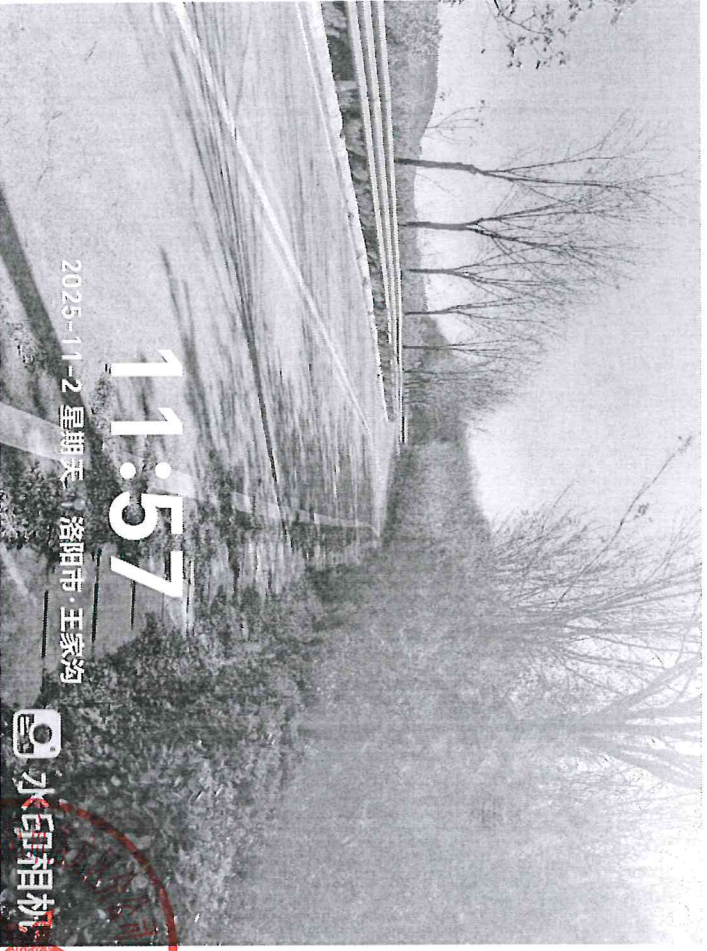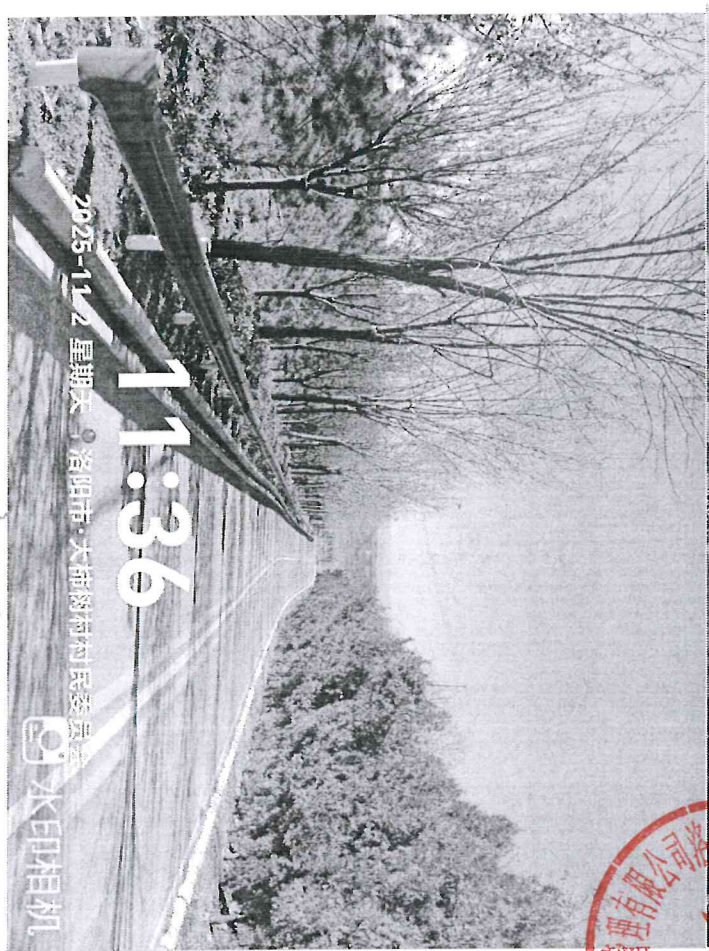

全程电子化

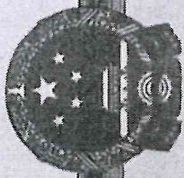

营业执照

(副本) (1-1)

统一社会信用代码
91410300MACRJHB89Q



扫描二维码登录
“国家企业信用信息公示系统”
了解更多登记、备案、许可、监管信息。

名称	华夏城投项目管理有限公司洛阳市洛龙区分公司	负责人	张江涛
类型	有限责任公司分公司(自然人投资或控股)	成立日期	2023年08月02日
经营范围	一般项目：招投标代理服务，政府采购代理服务，工程管理服务；工程造价咨询业务（除依法须经批准的项目外，凭营业执照依法自主开展经营活动）许可项目：建设工程工程监理（依法须经批准的项目，经相关部门批准后方可开展经营活动，具体经营项目以相关部门批准文件或许可证件为准）		
经营场所	河南省洛阳市洛龙区学子街东方今典天汇中心1号楼2002室		

登记机关



国家市场监督管理总局监制


市场主体年度报告公示系统推送公示年度报告

国家企业信用信息公示系统网址：<http://www.gsxt.gov.cn>





绿化养护面积409765平方米

桩号K0+000-K1+800,面积约17011平方米

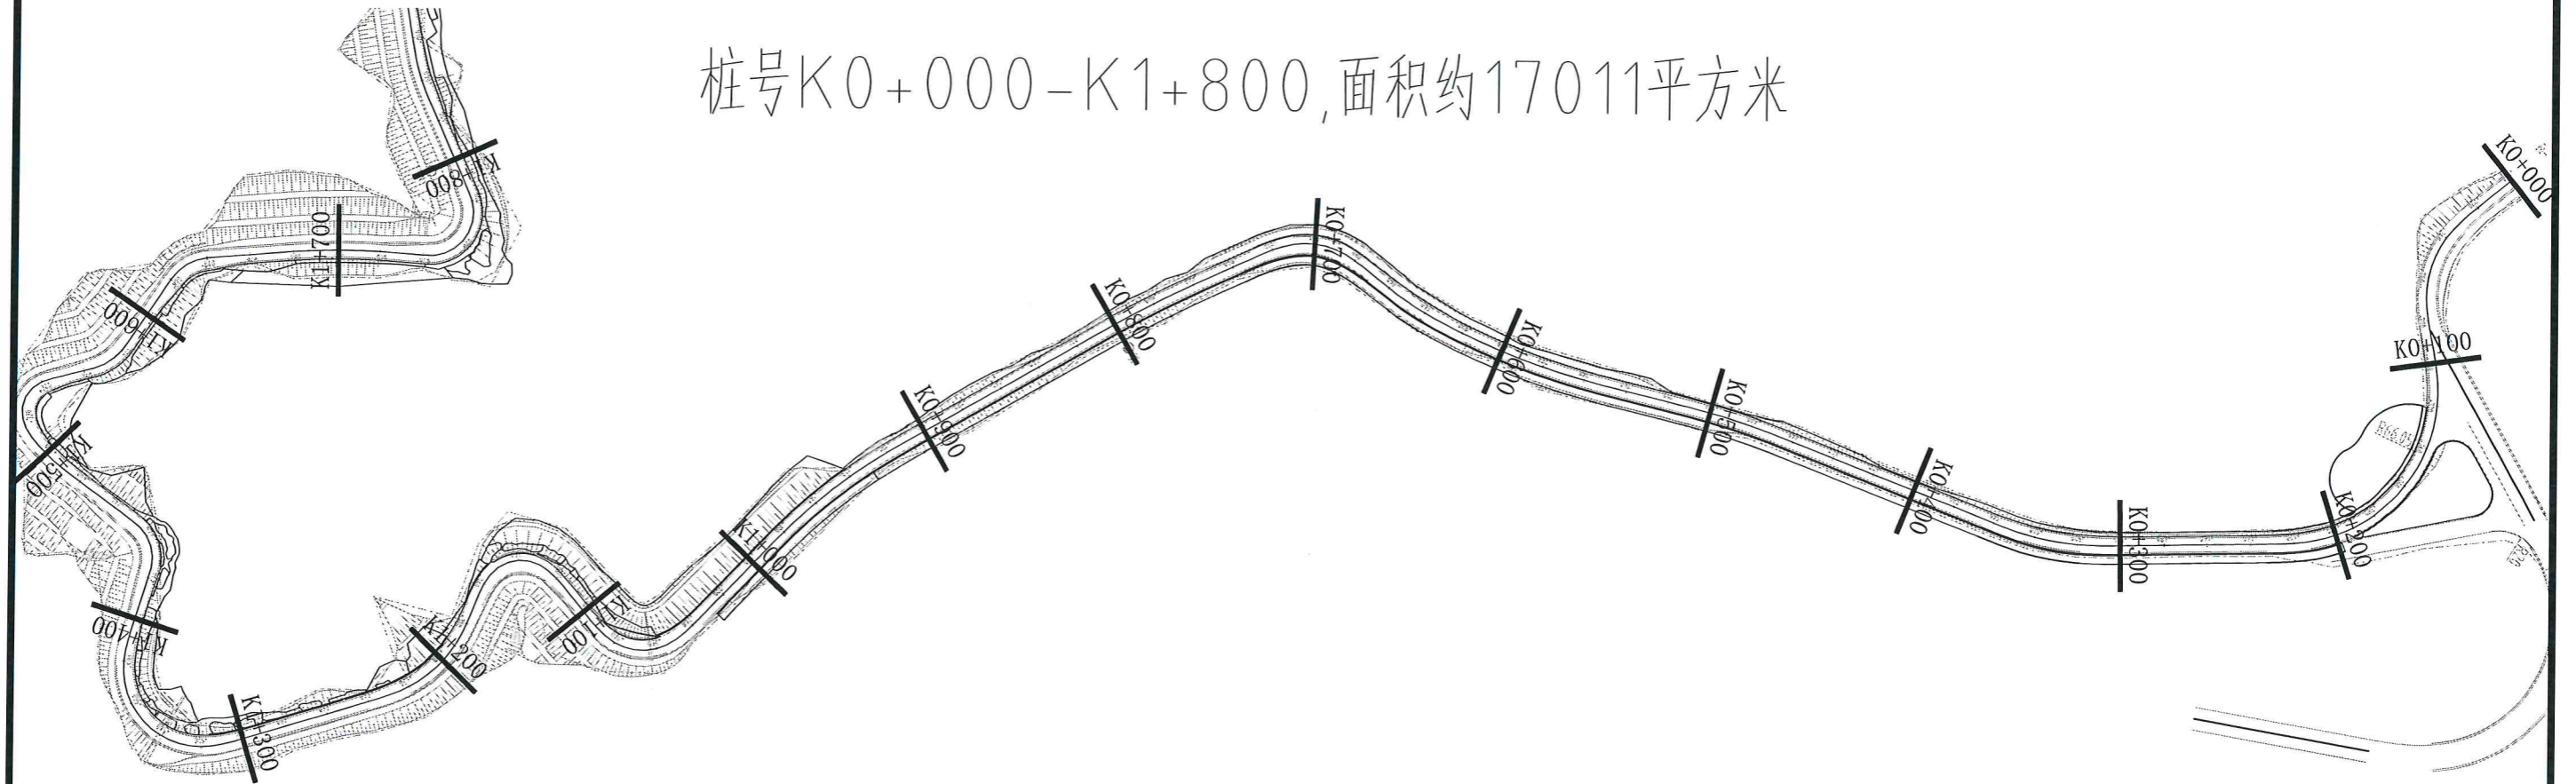

桩号K1+800-K3+300,面积约13295平方米

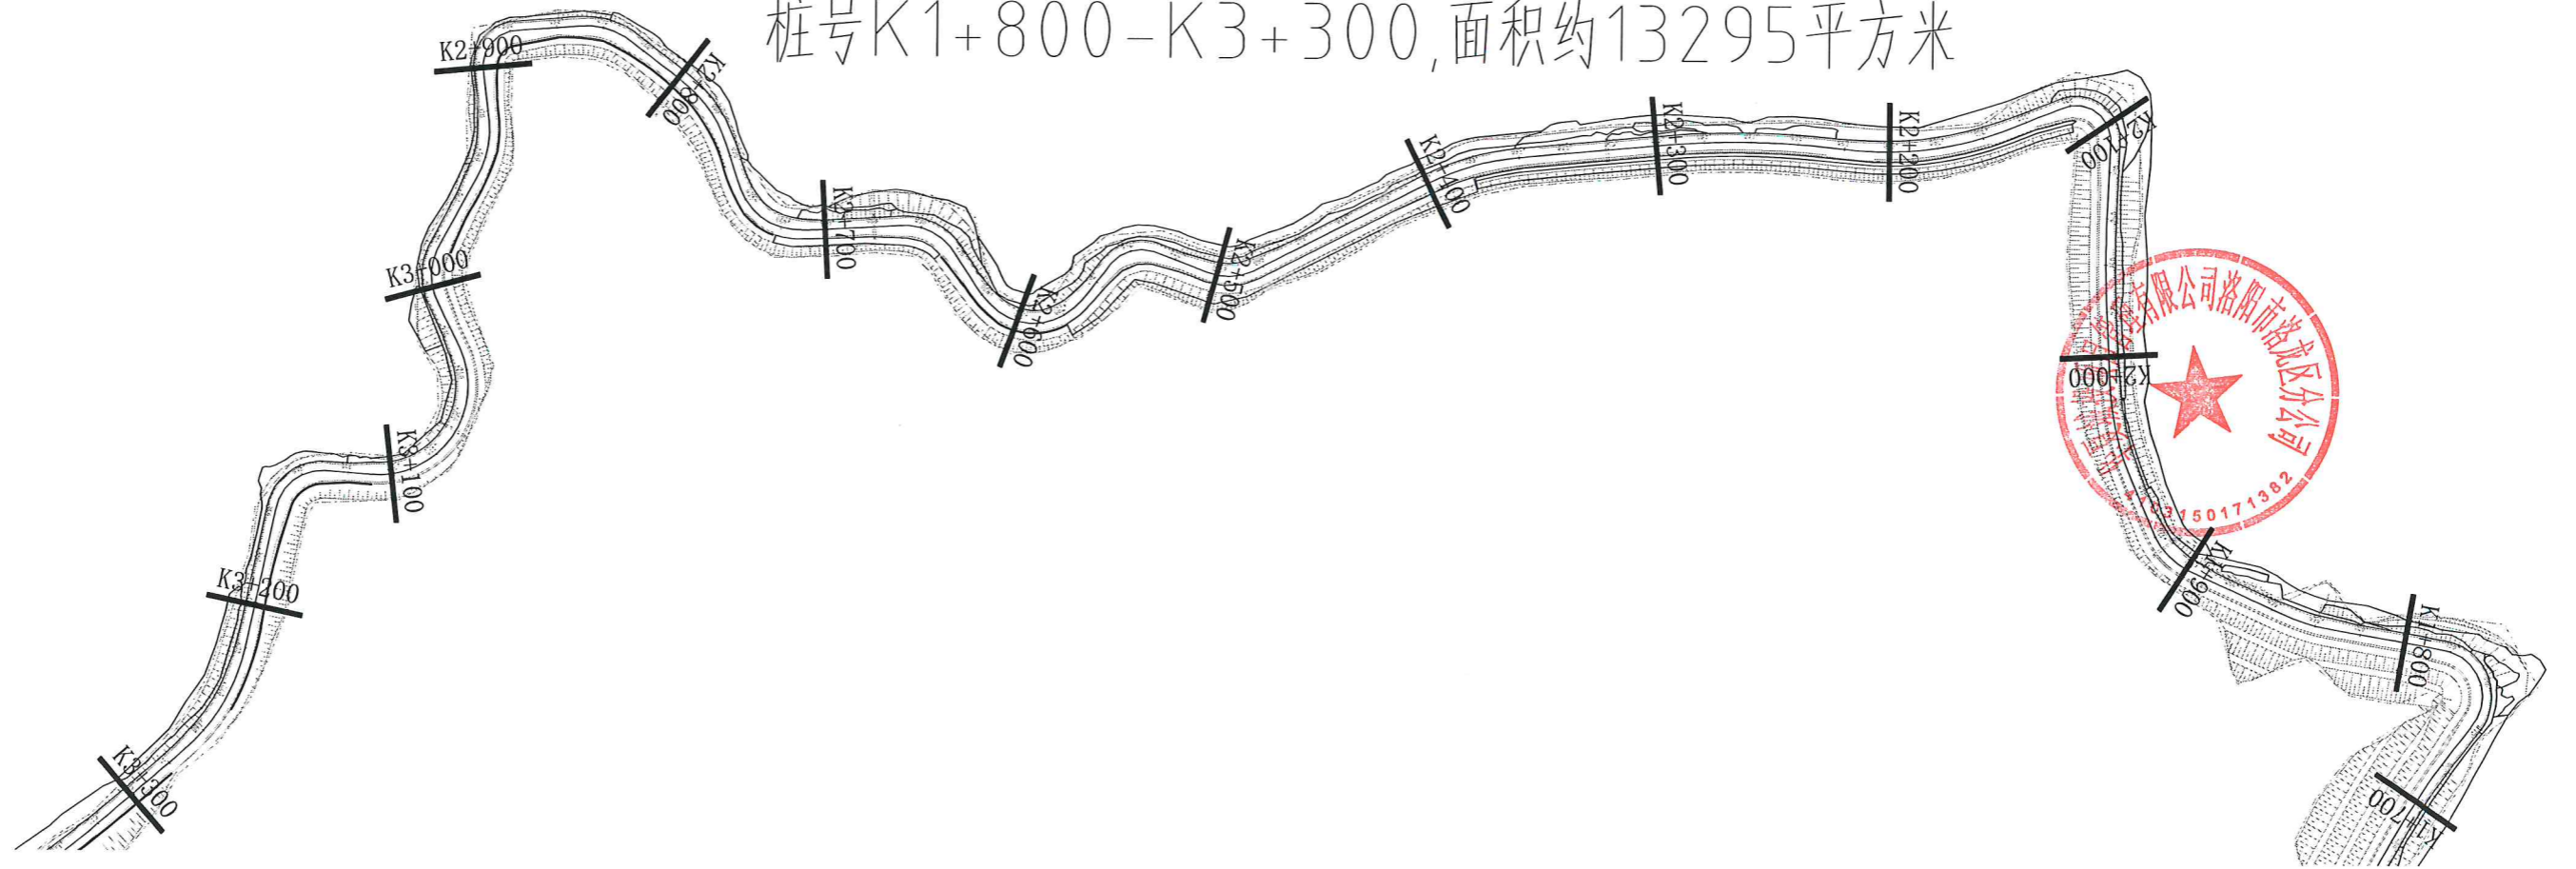


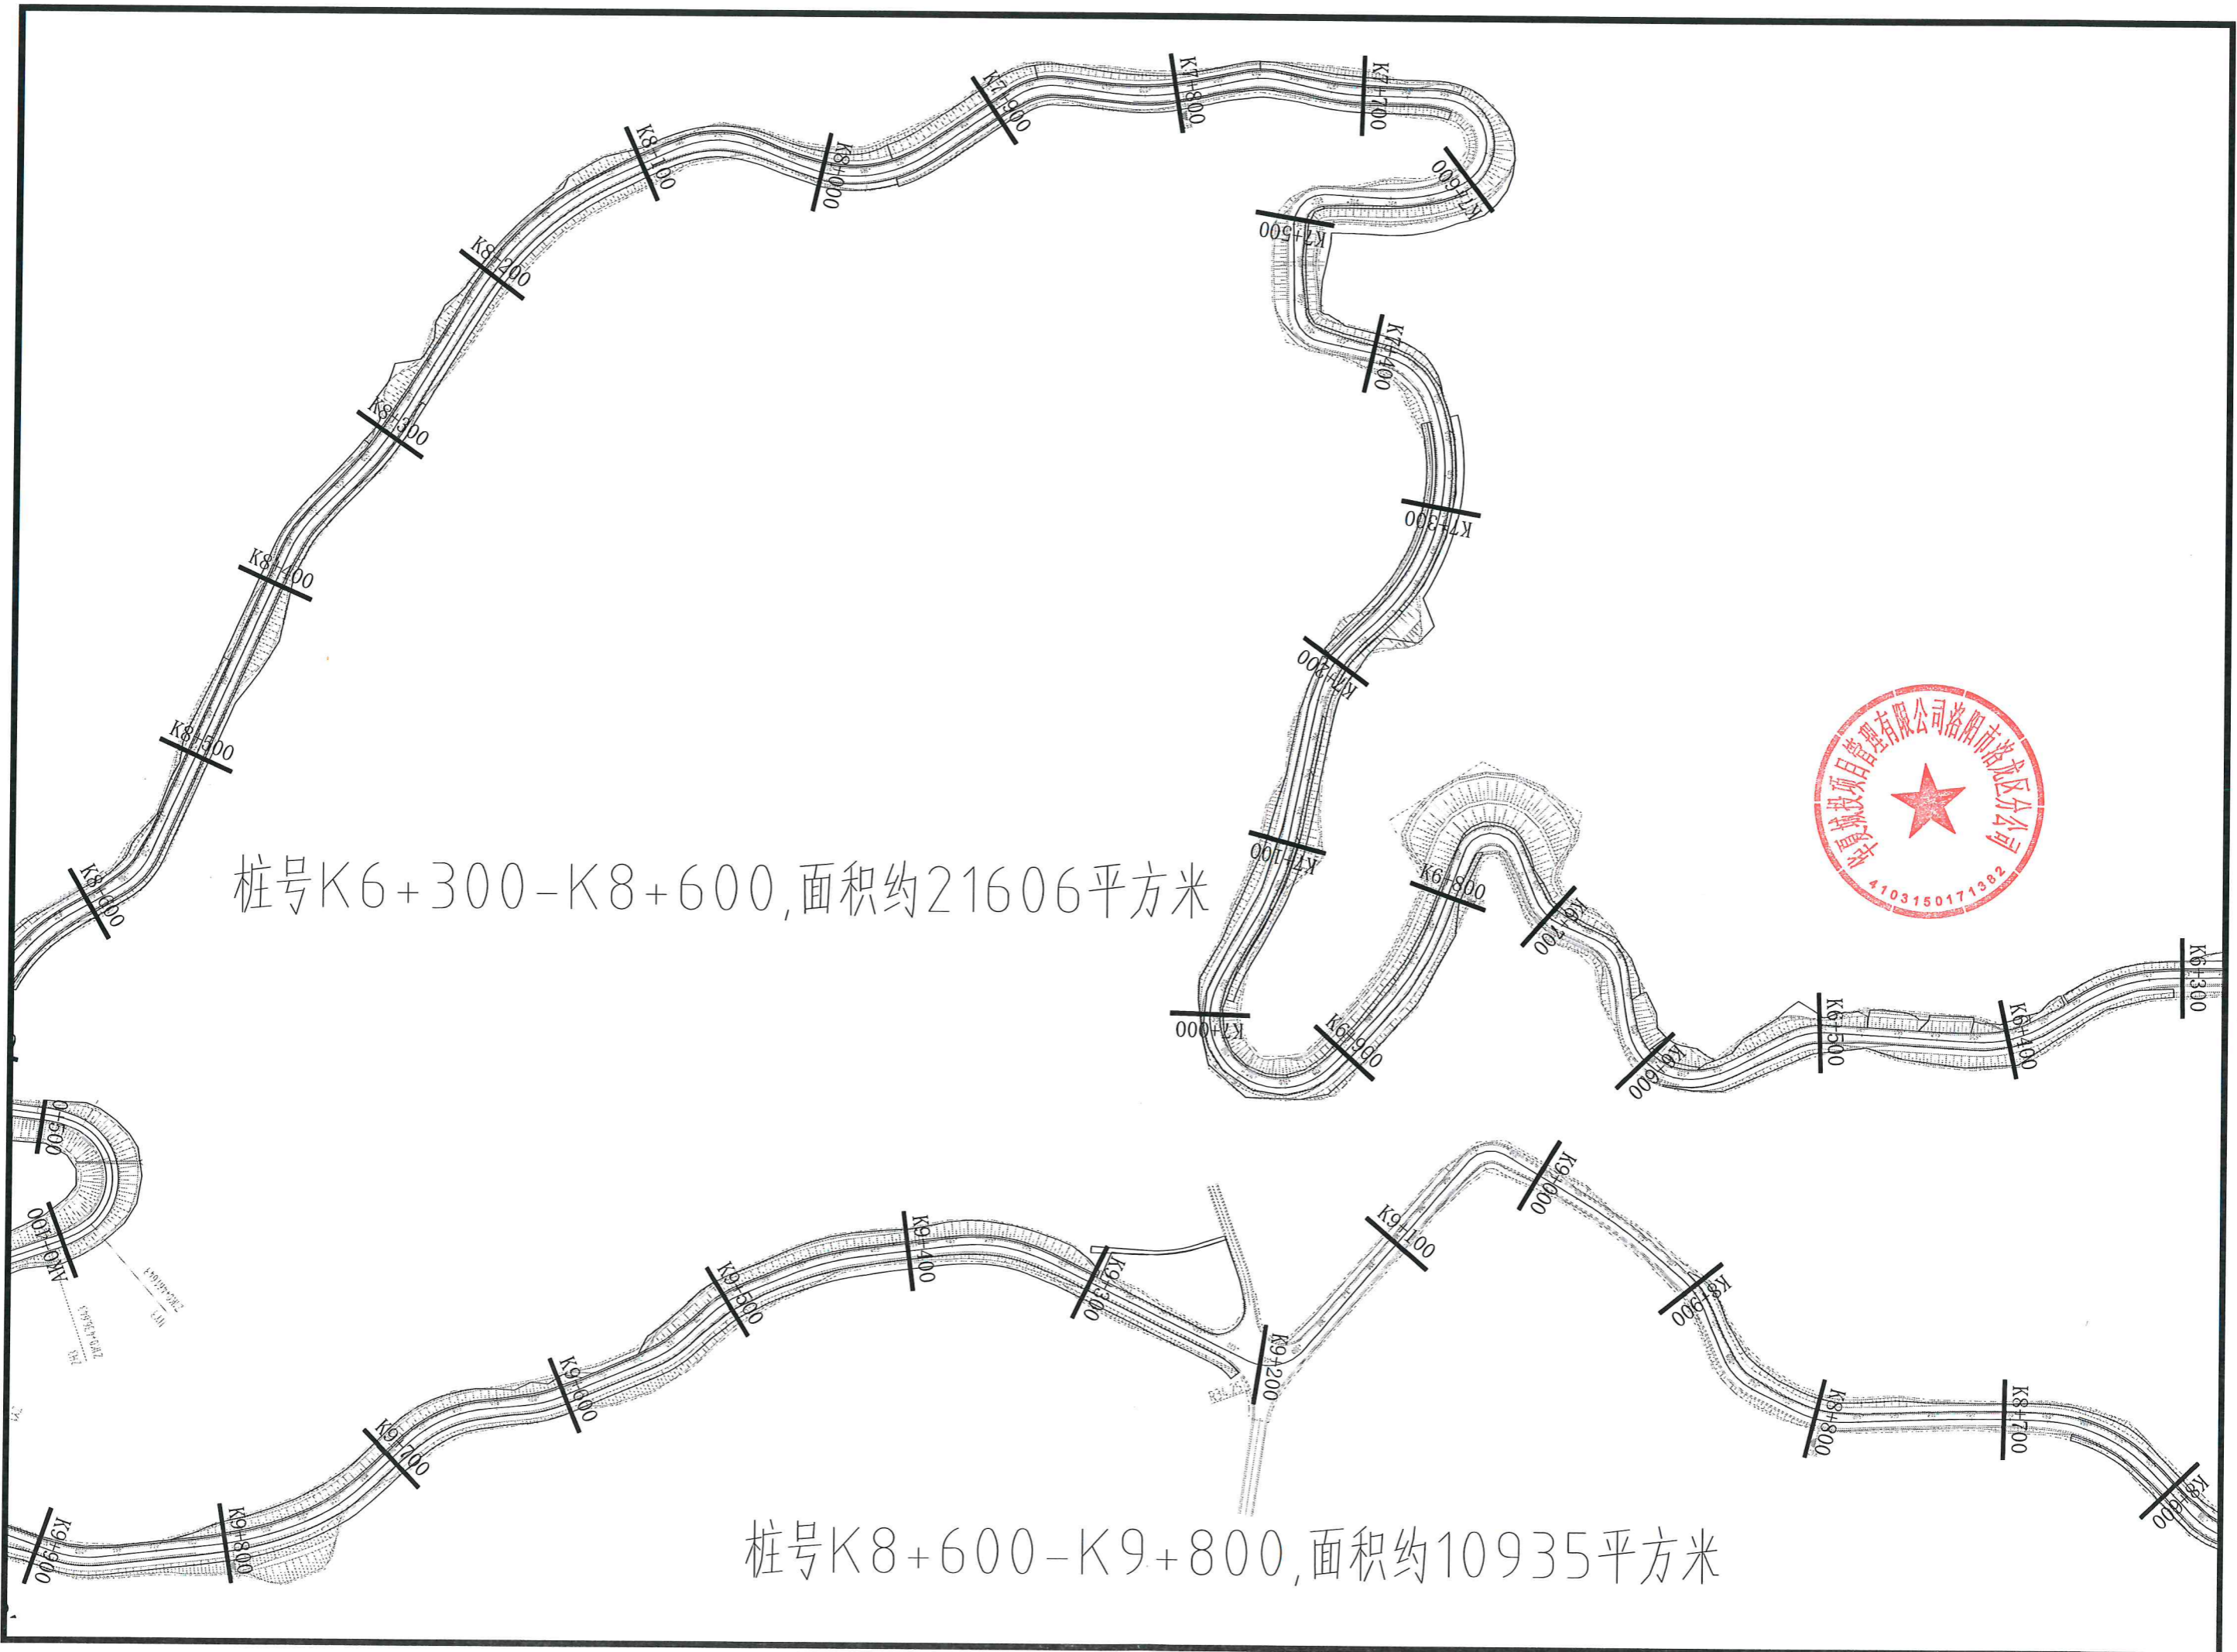

桩号K6+300-K8+600,面积约21606平方米

桩号K8+600-K9+800,面积约10935平方米




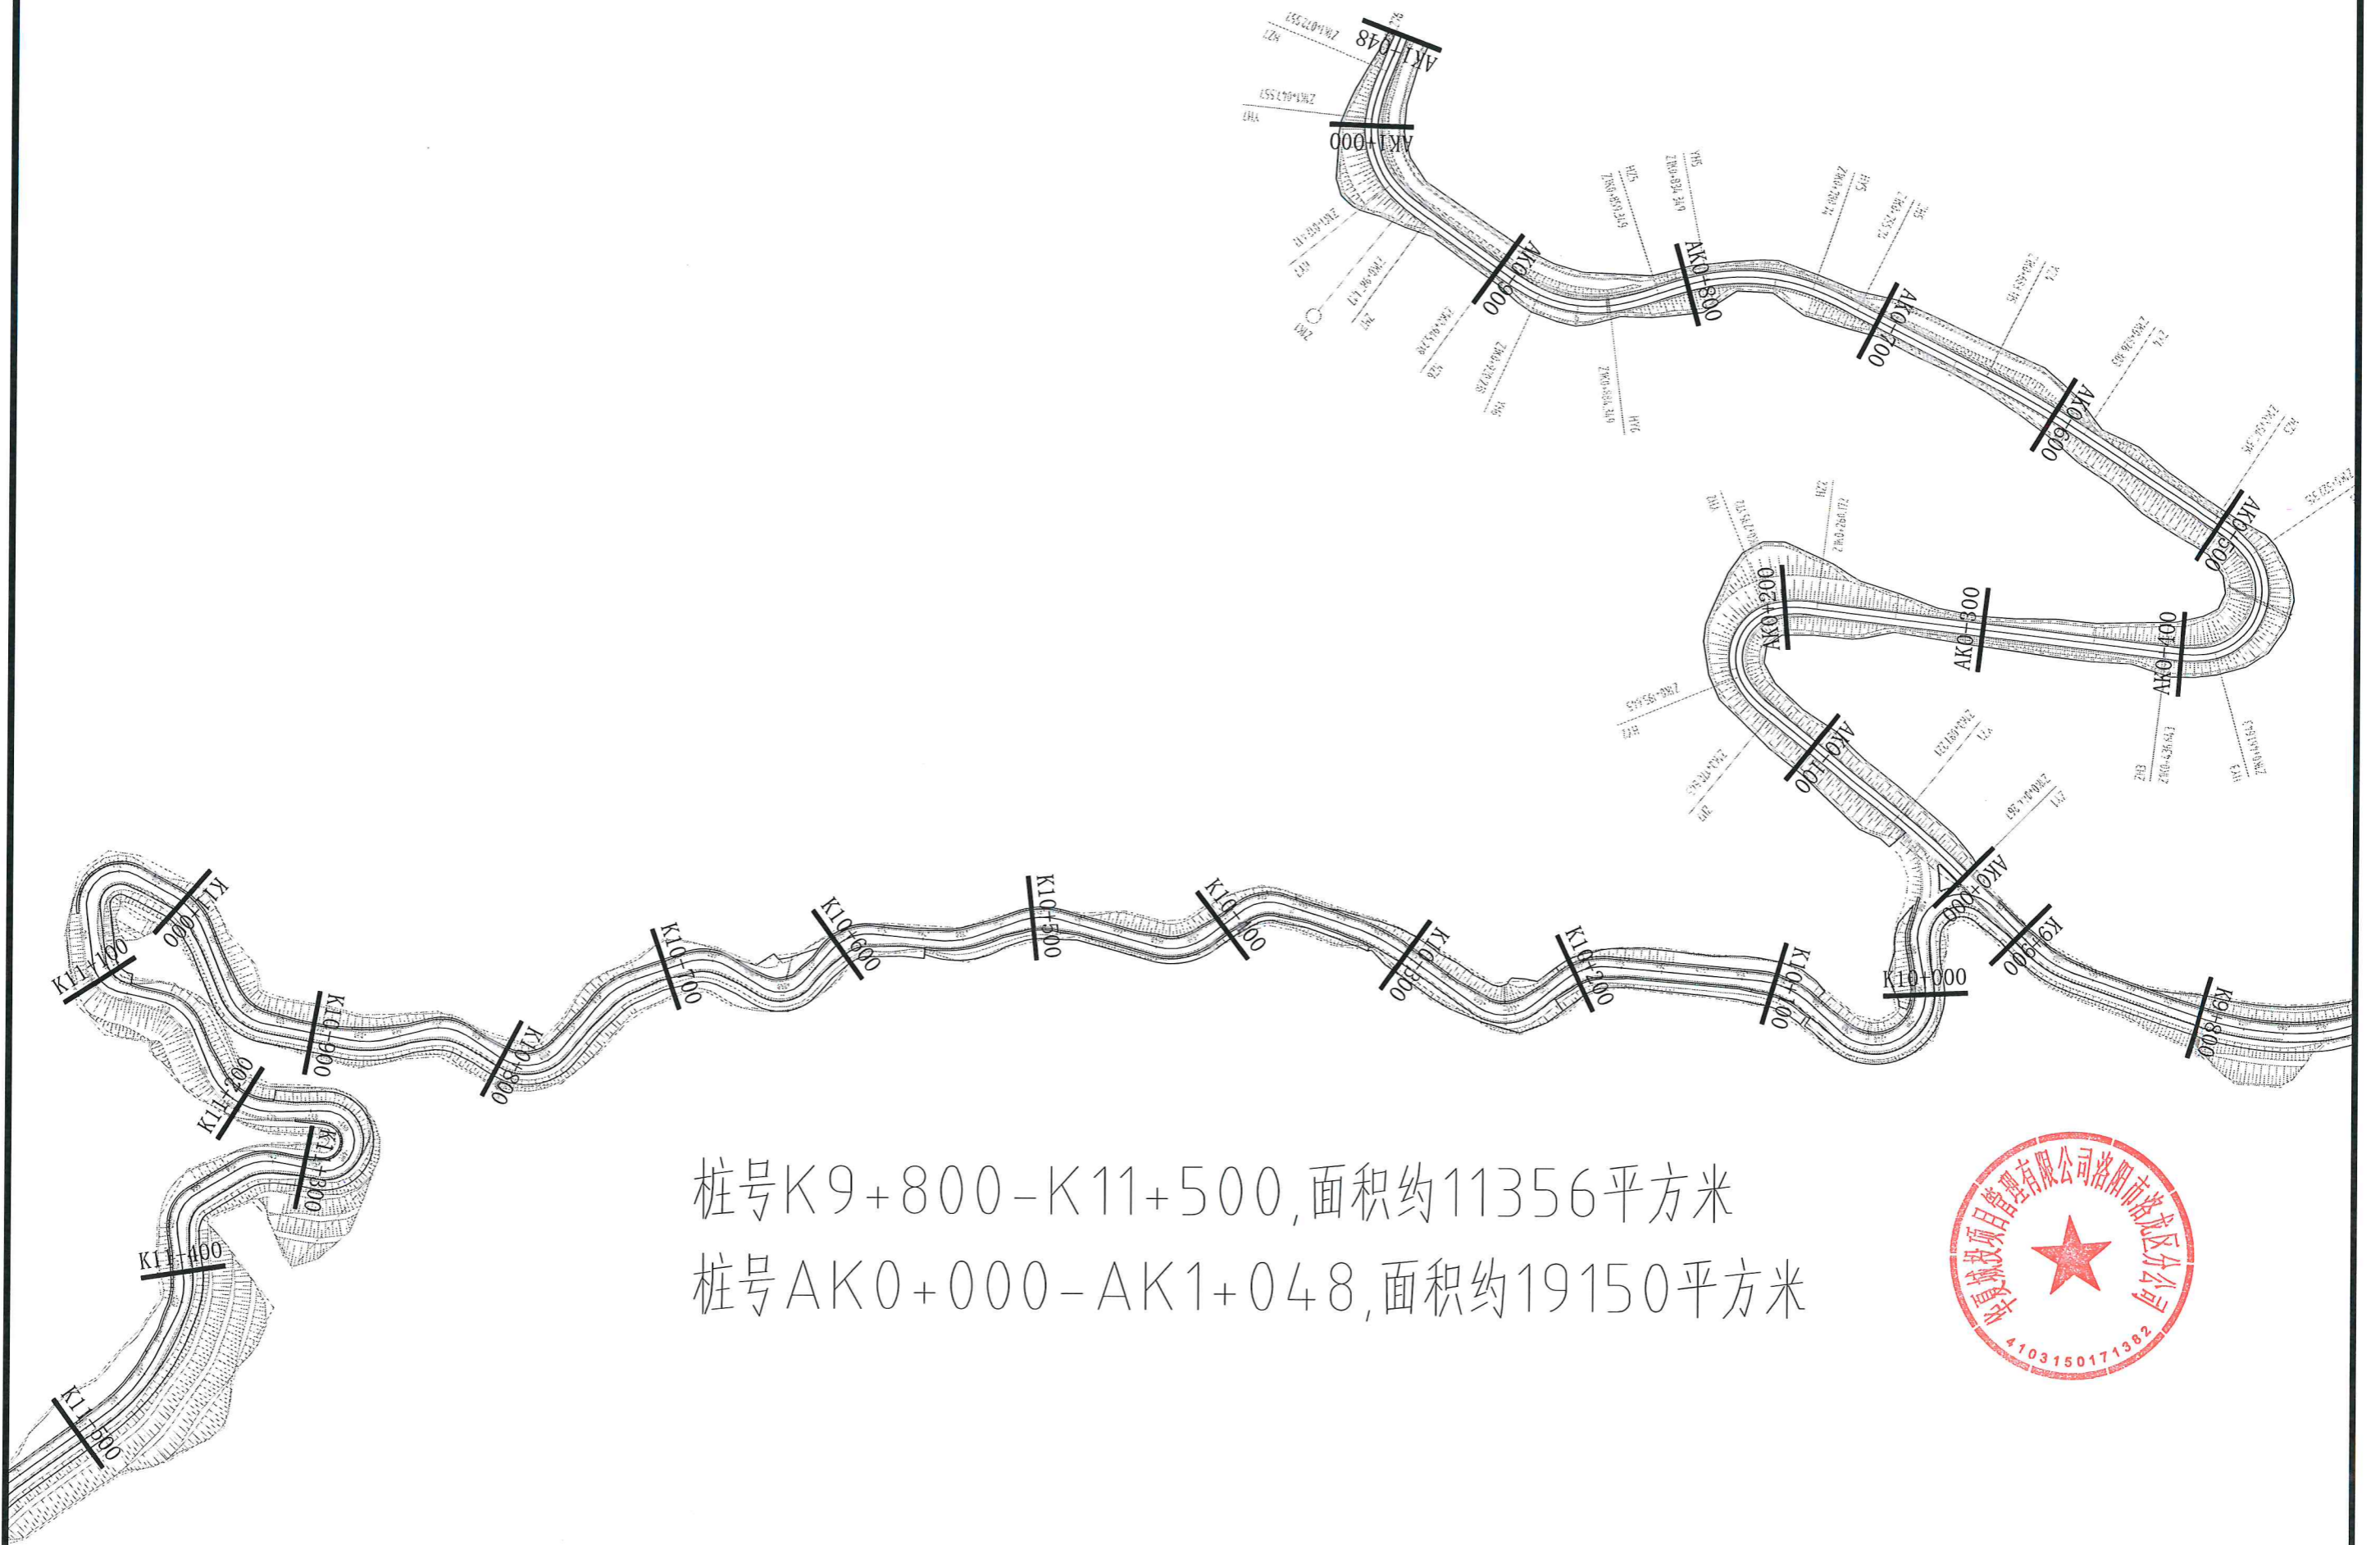


桩号K9+800-K11+500,面积约11356平方米
 桩号AK0+000-AK1+048,面积约19150平方米




桩号K11+500-K12+900,面积约14047平方米

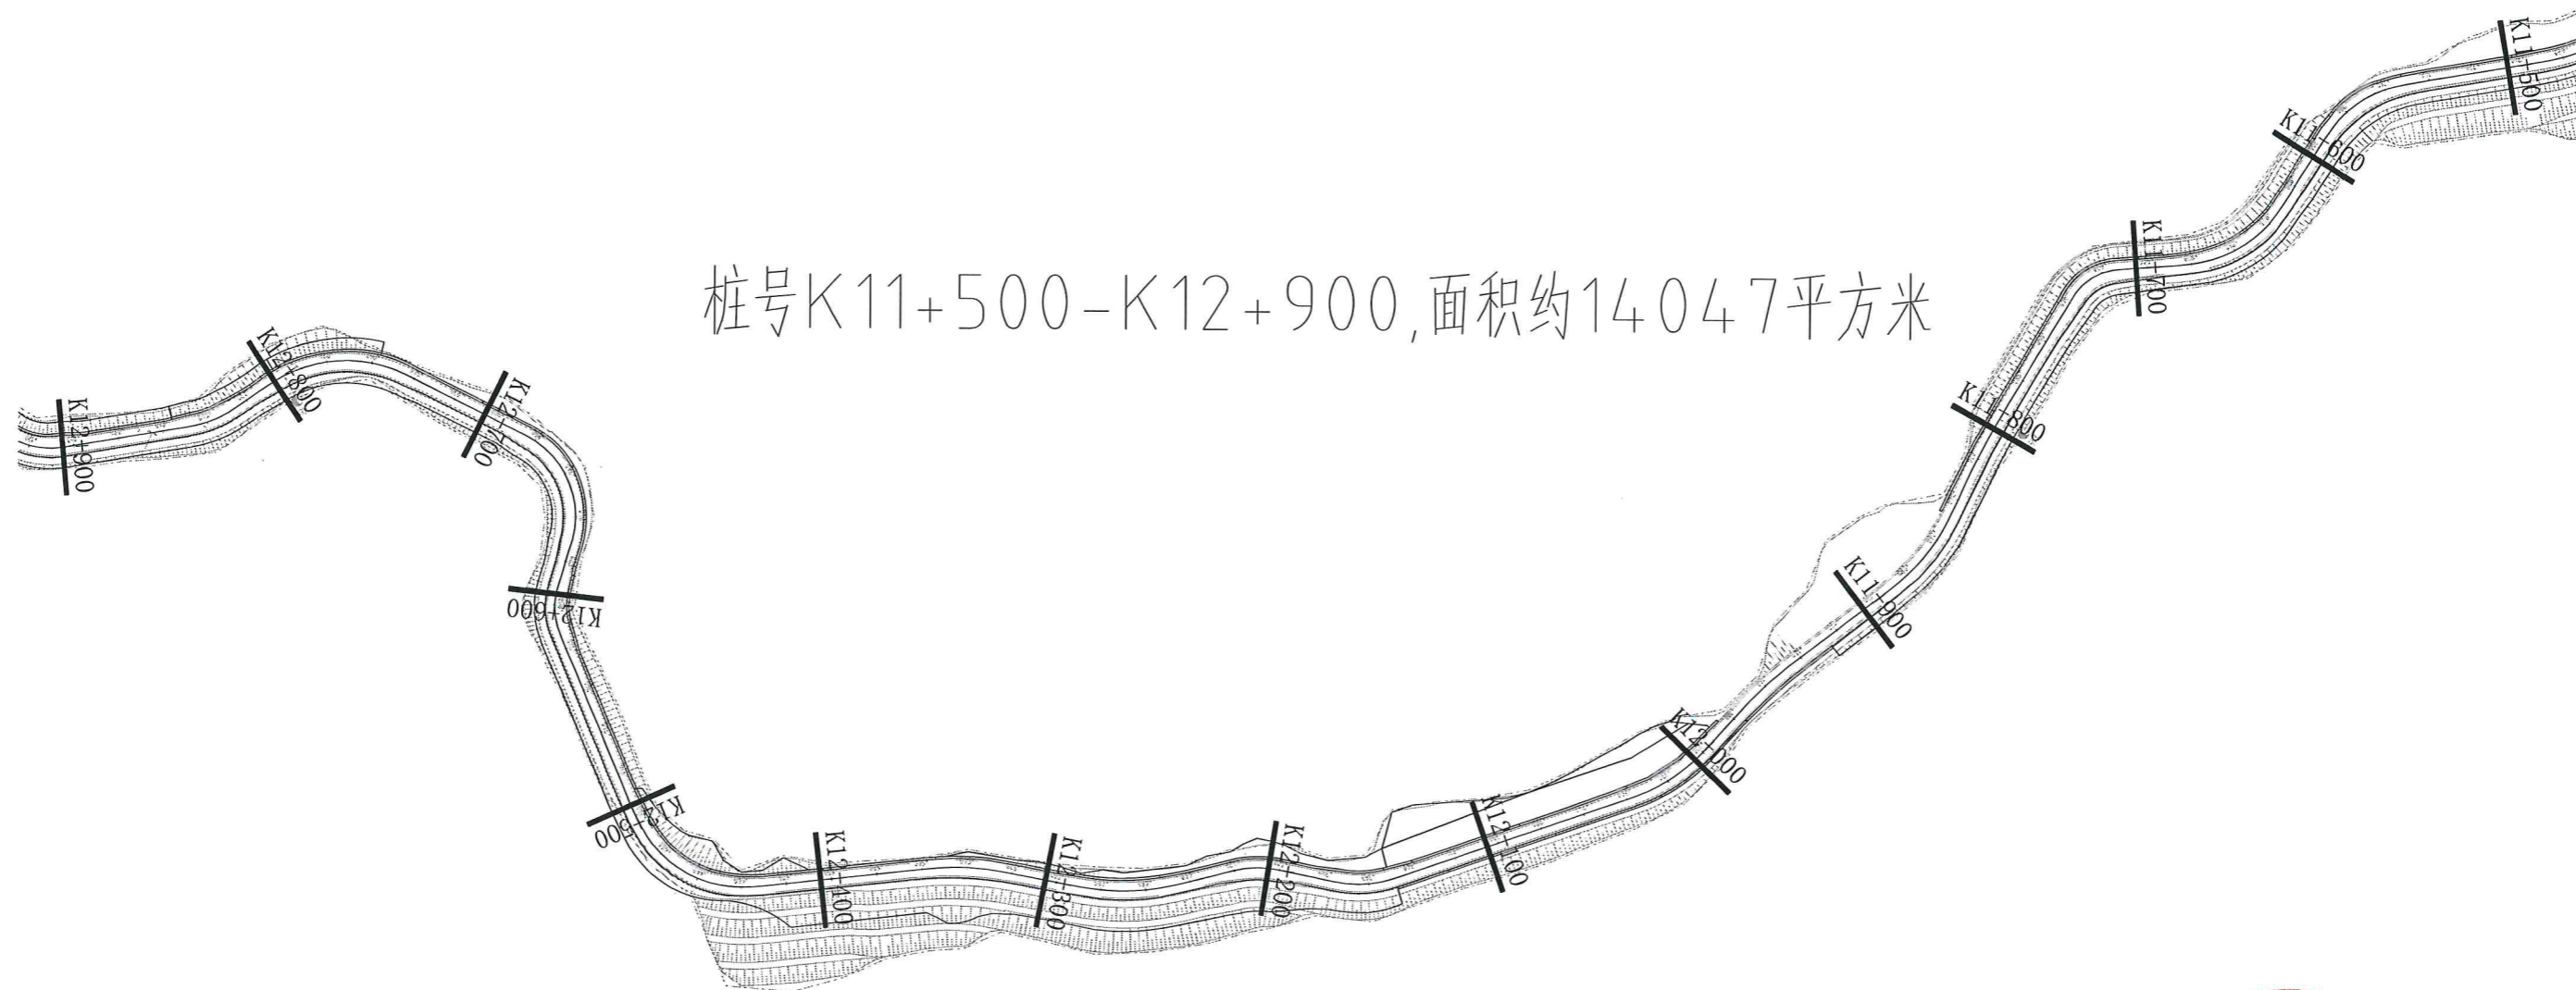




桩号K12+900-K14+400,面积约14292平方米

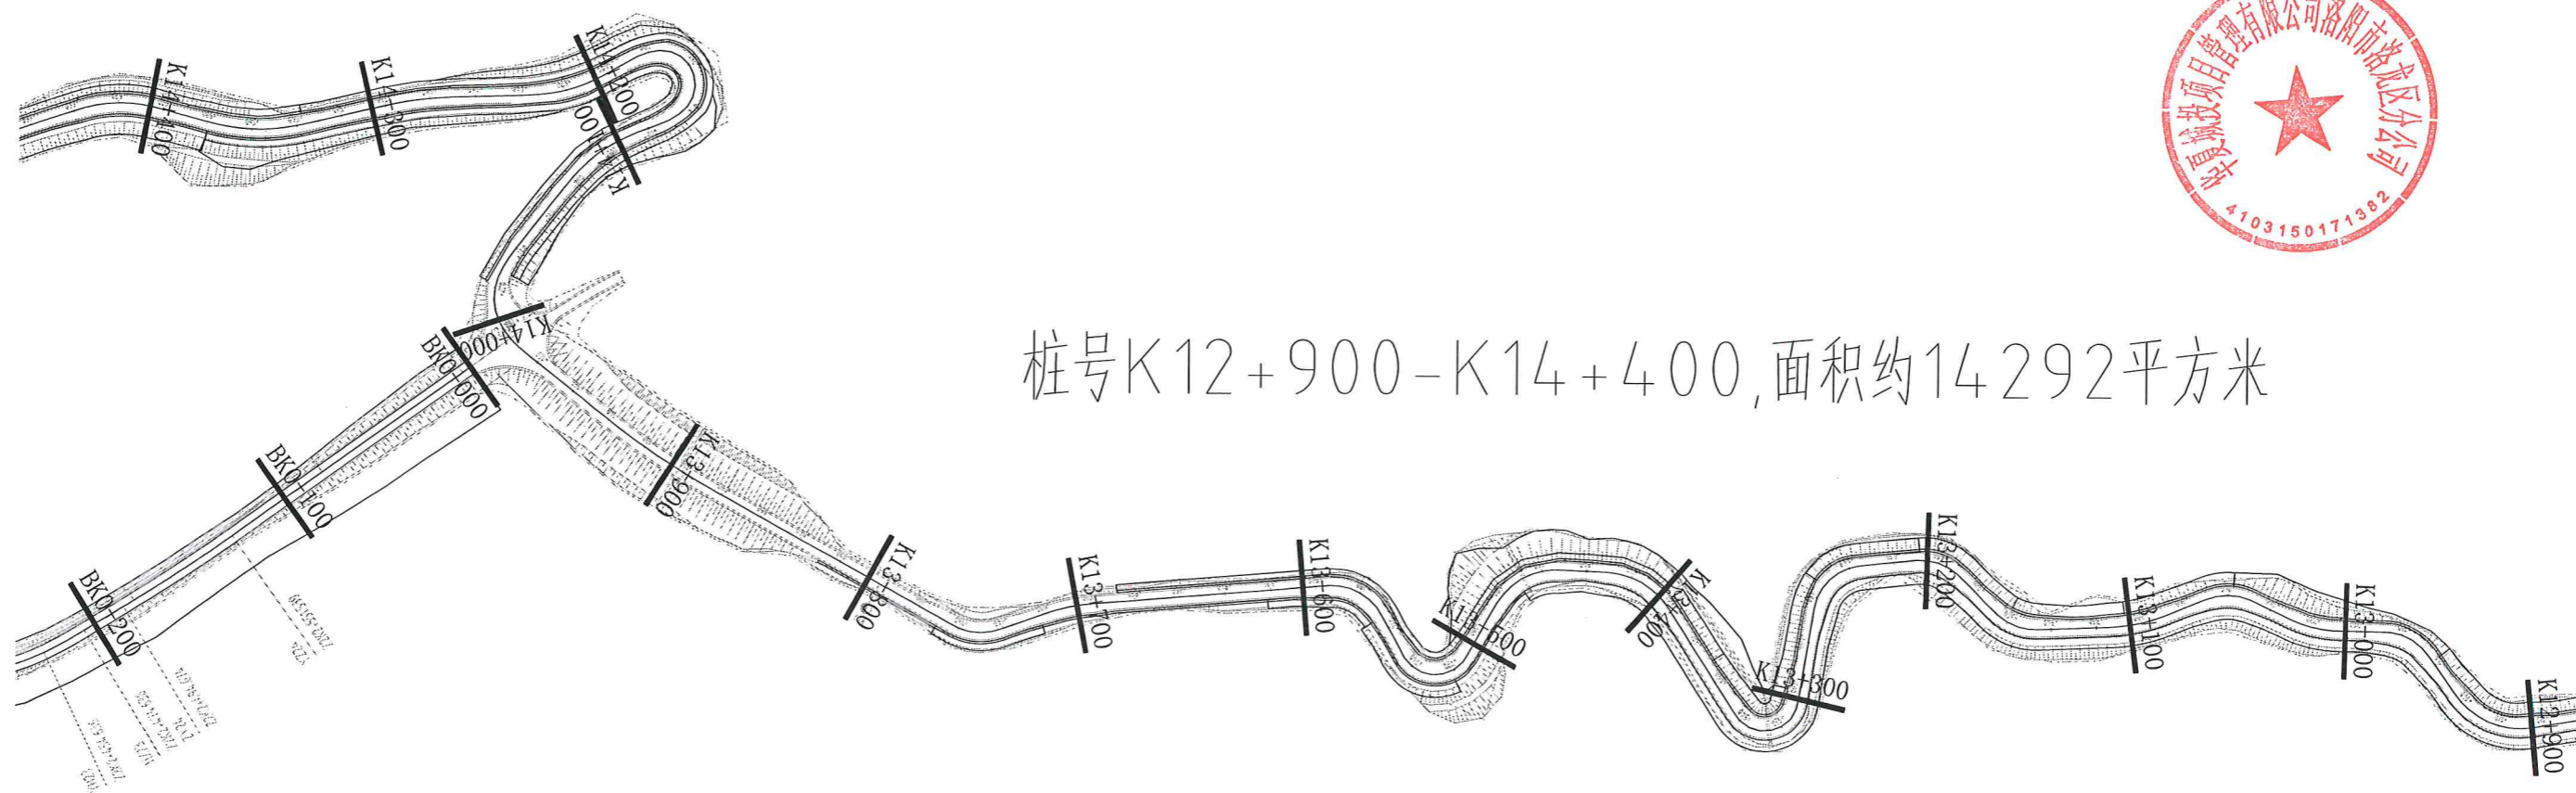


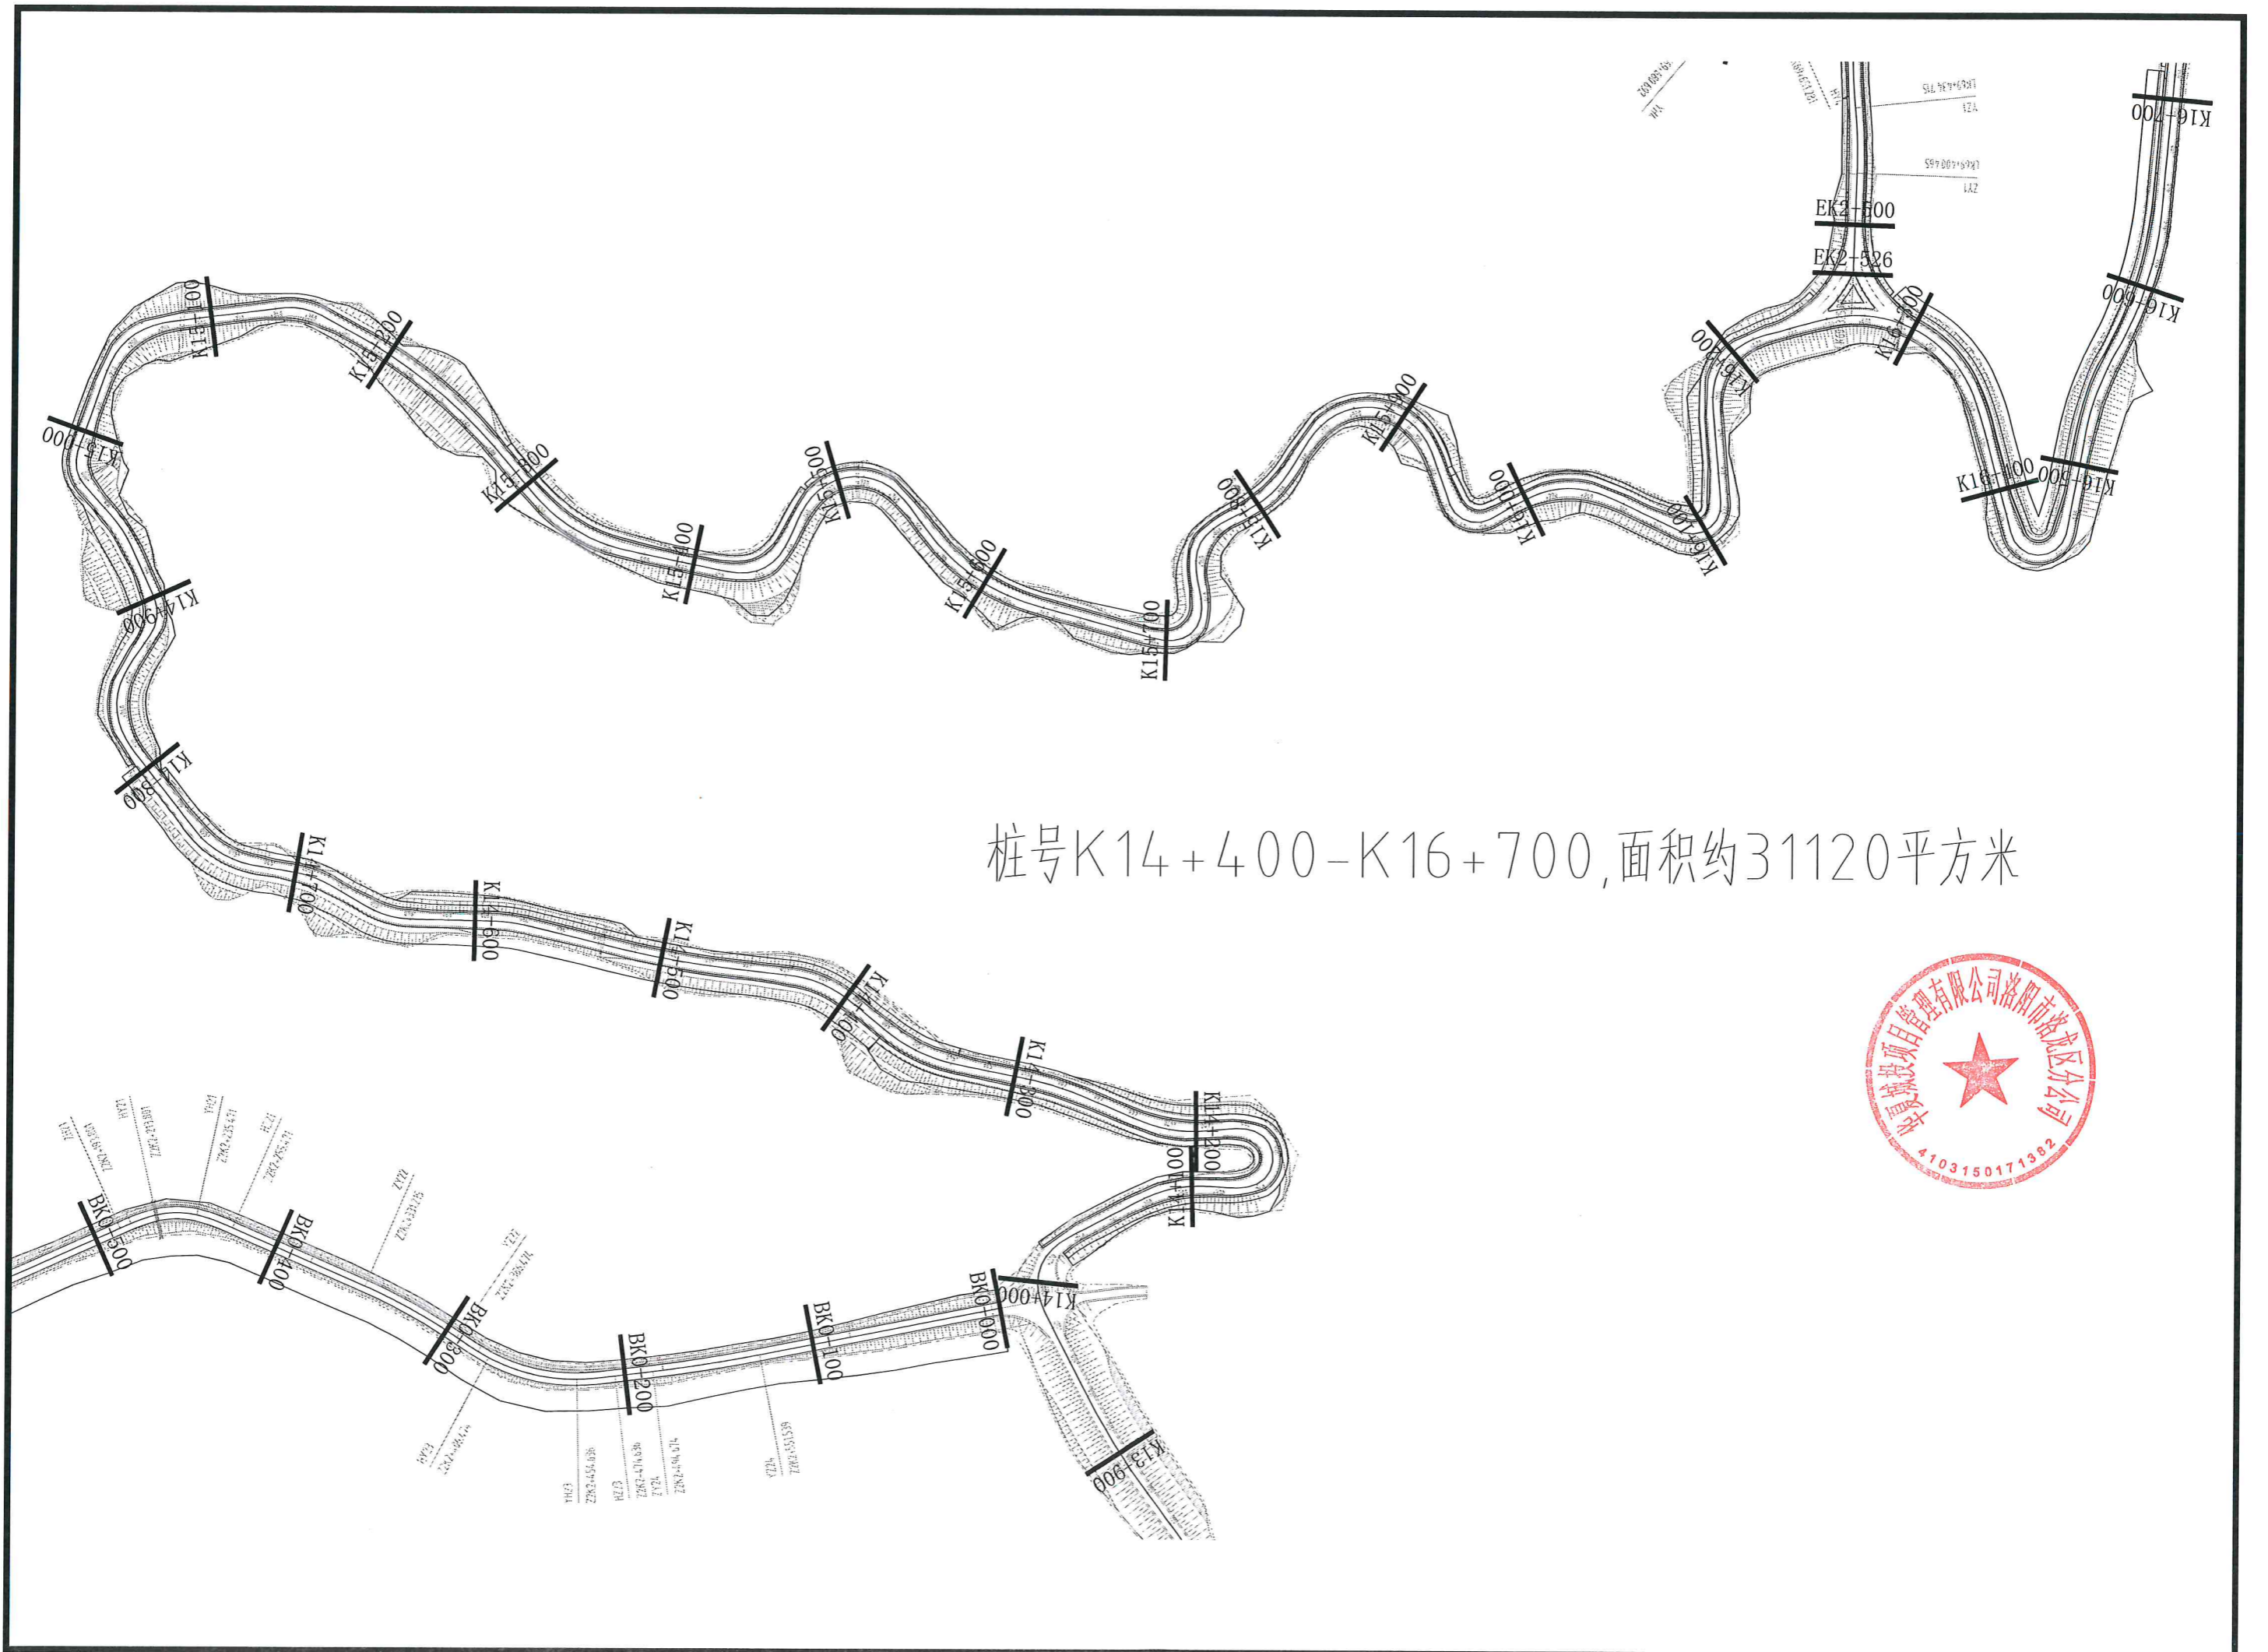


桩号K14+400-K16+700,面积约31120平方米



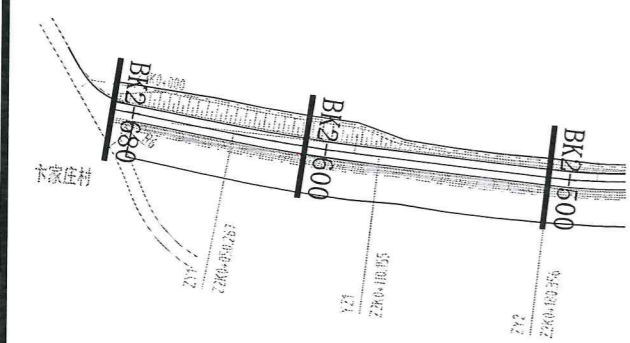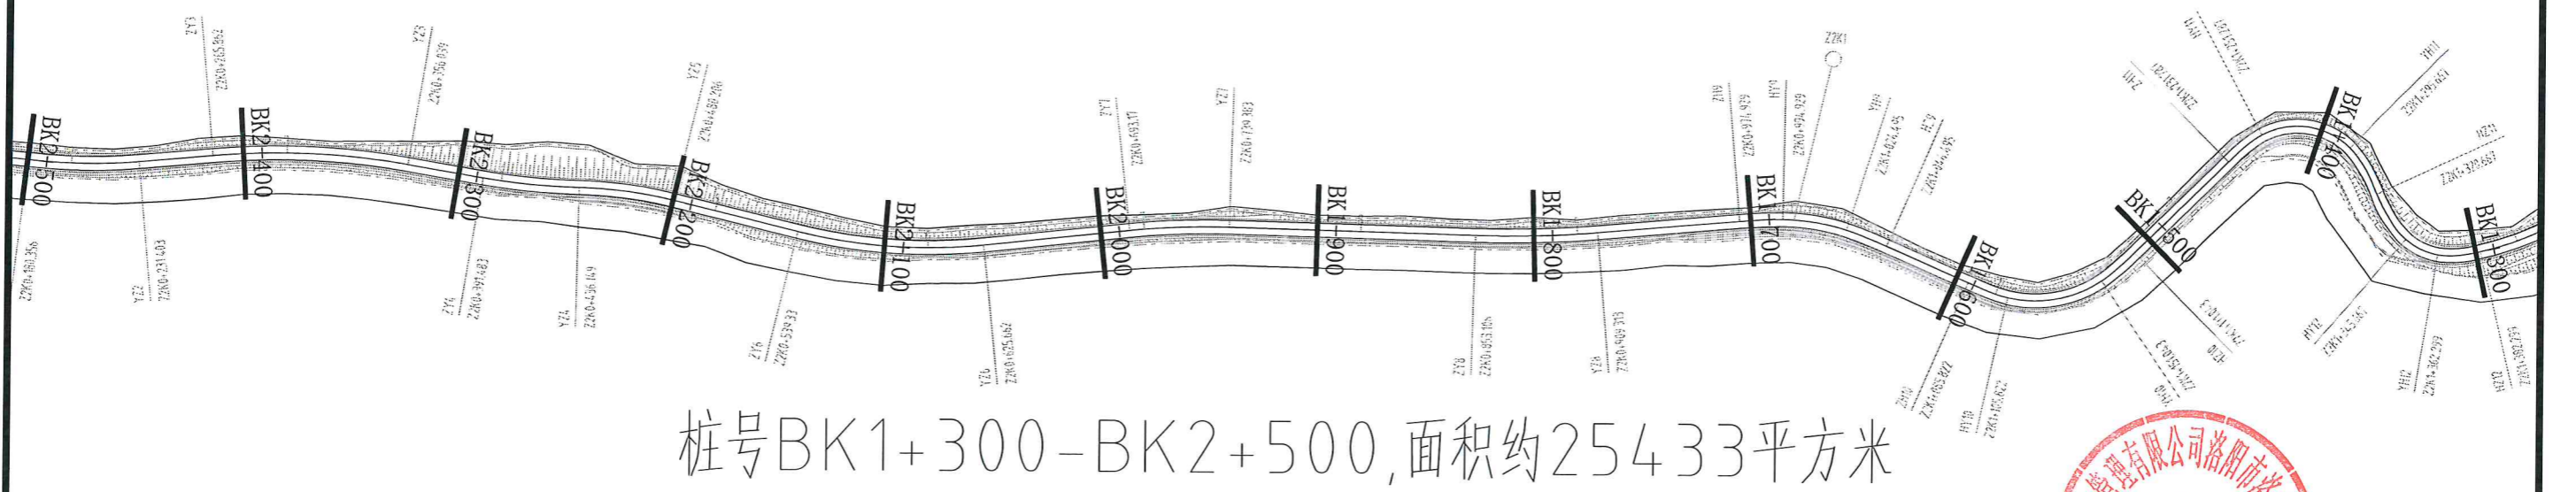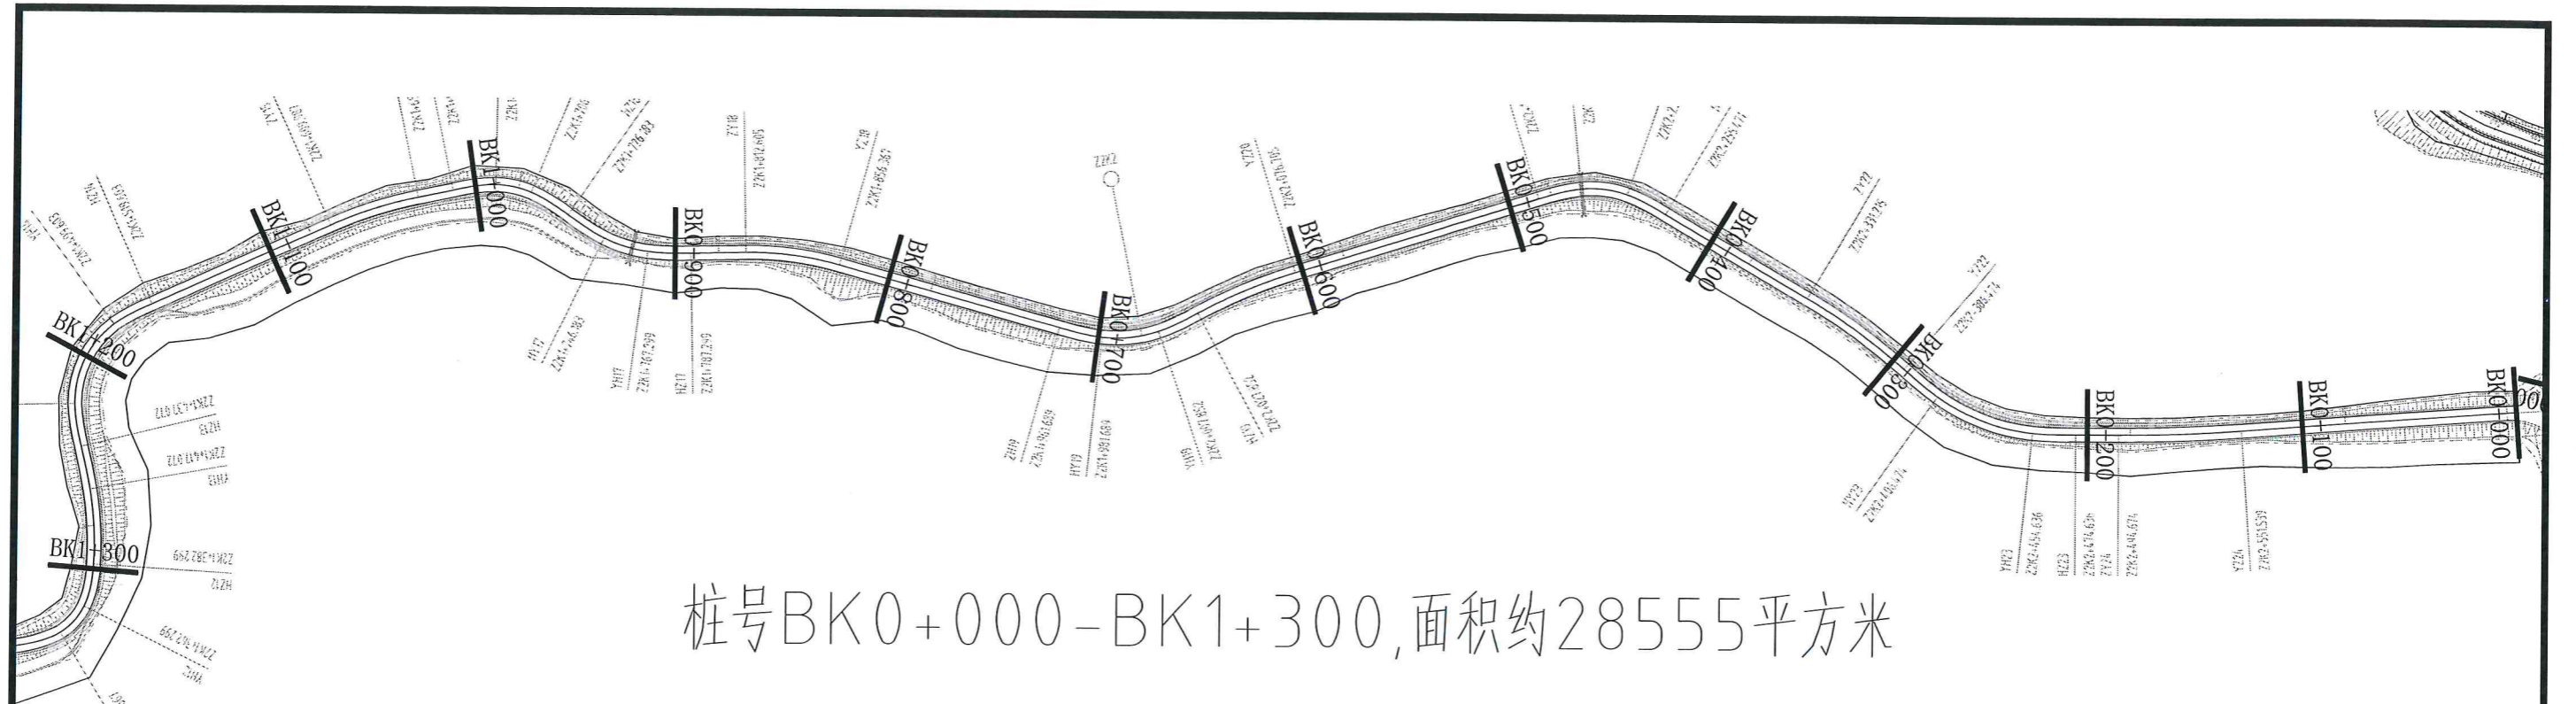

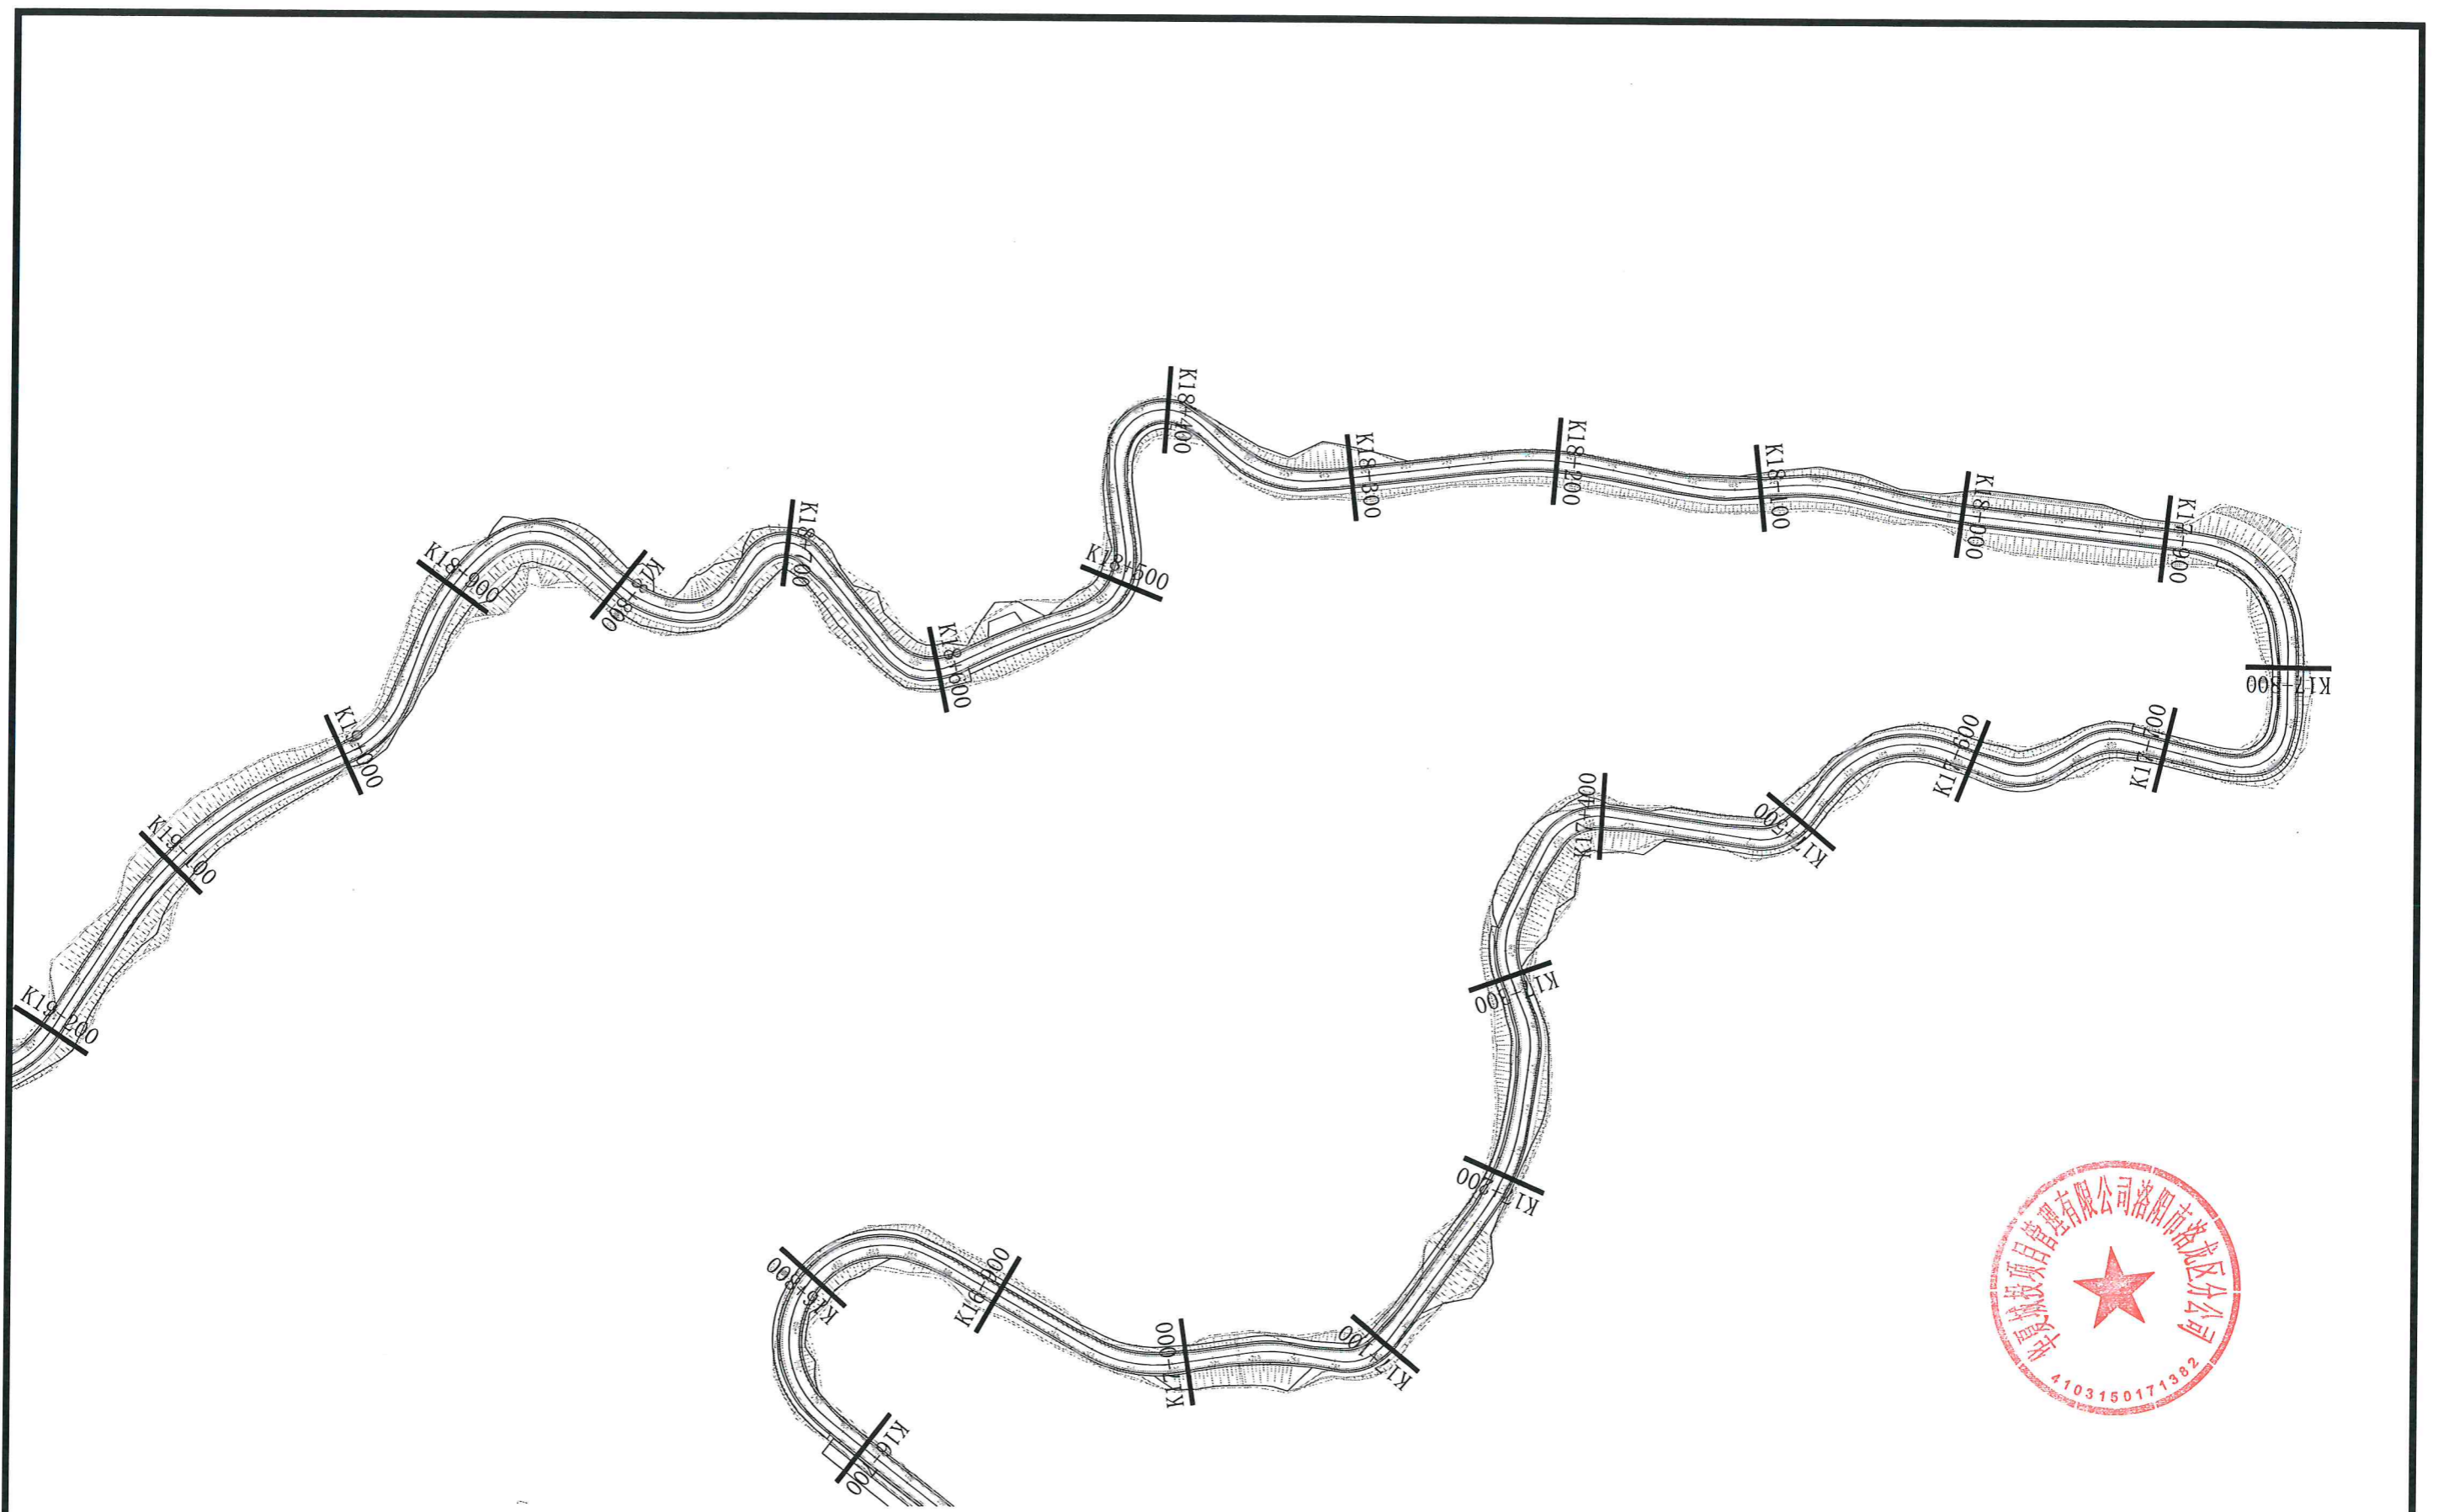


桩号K16+700-K19+200,面积约20575平方米

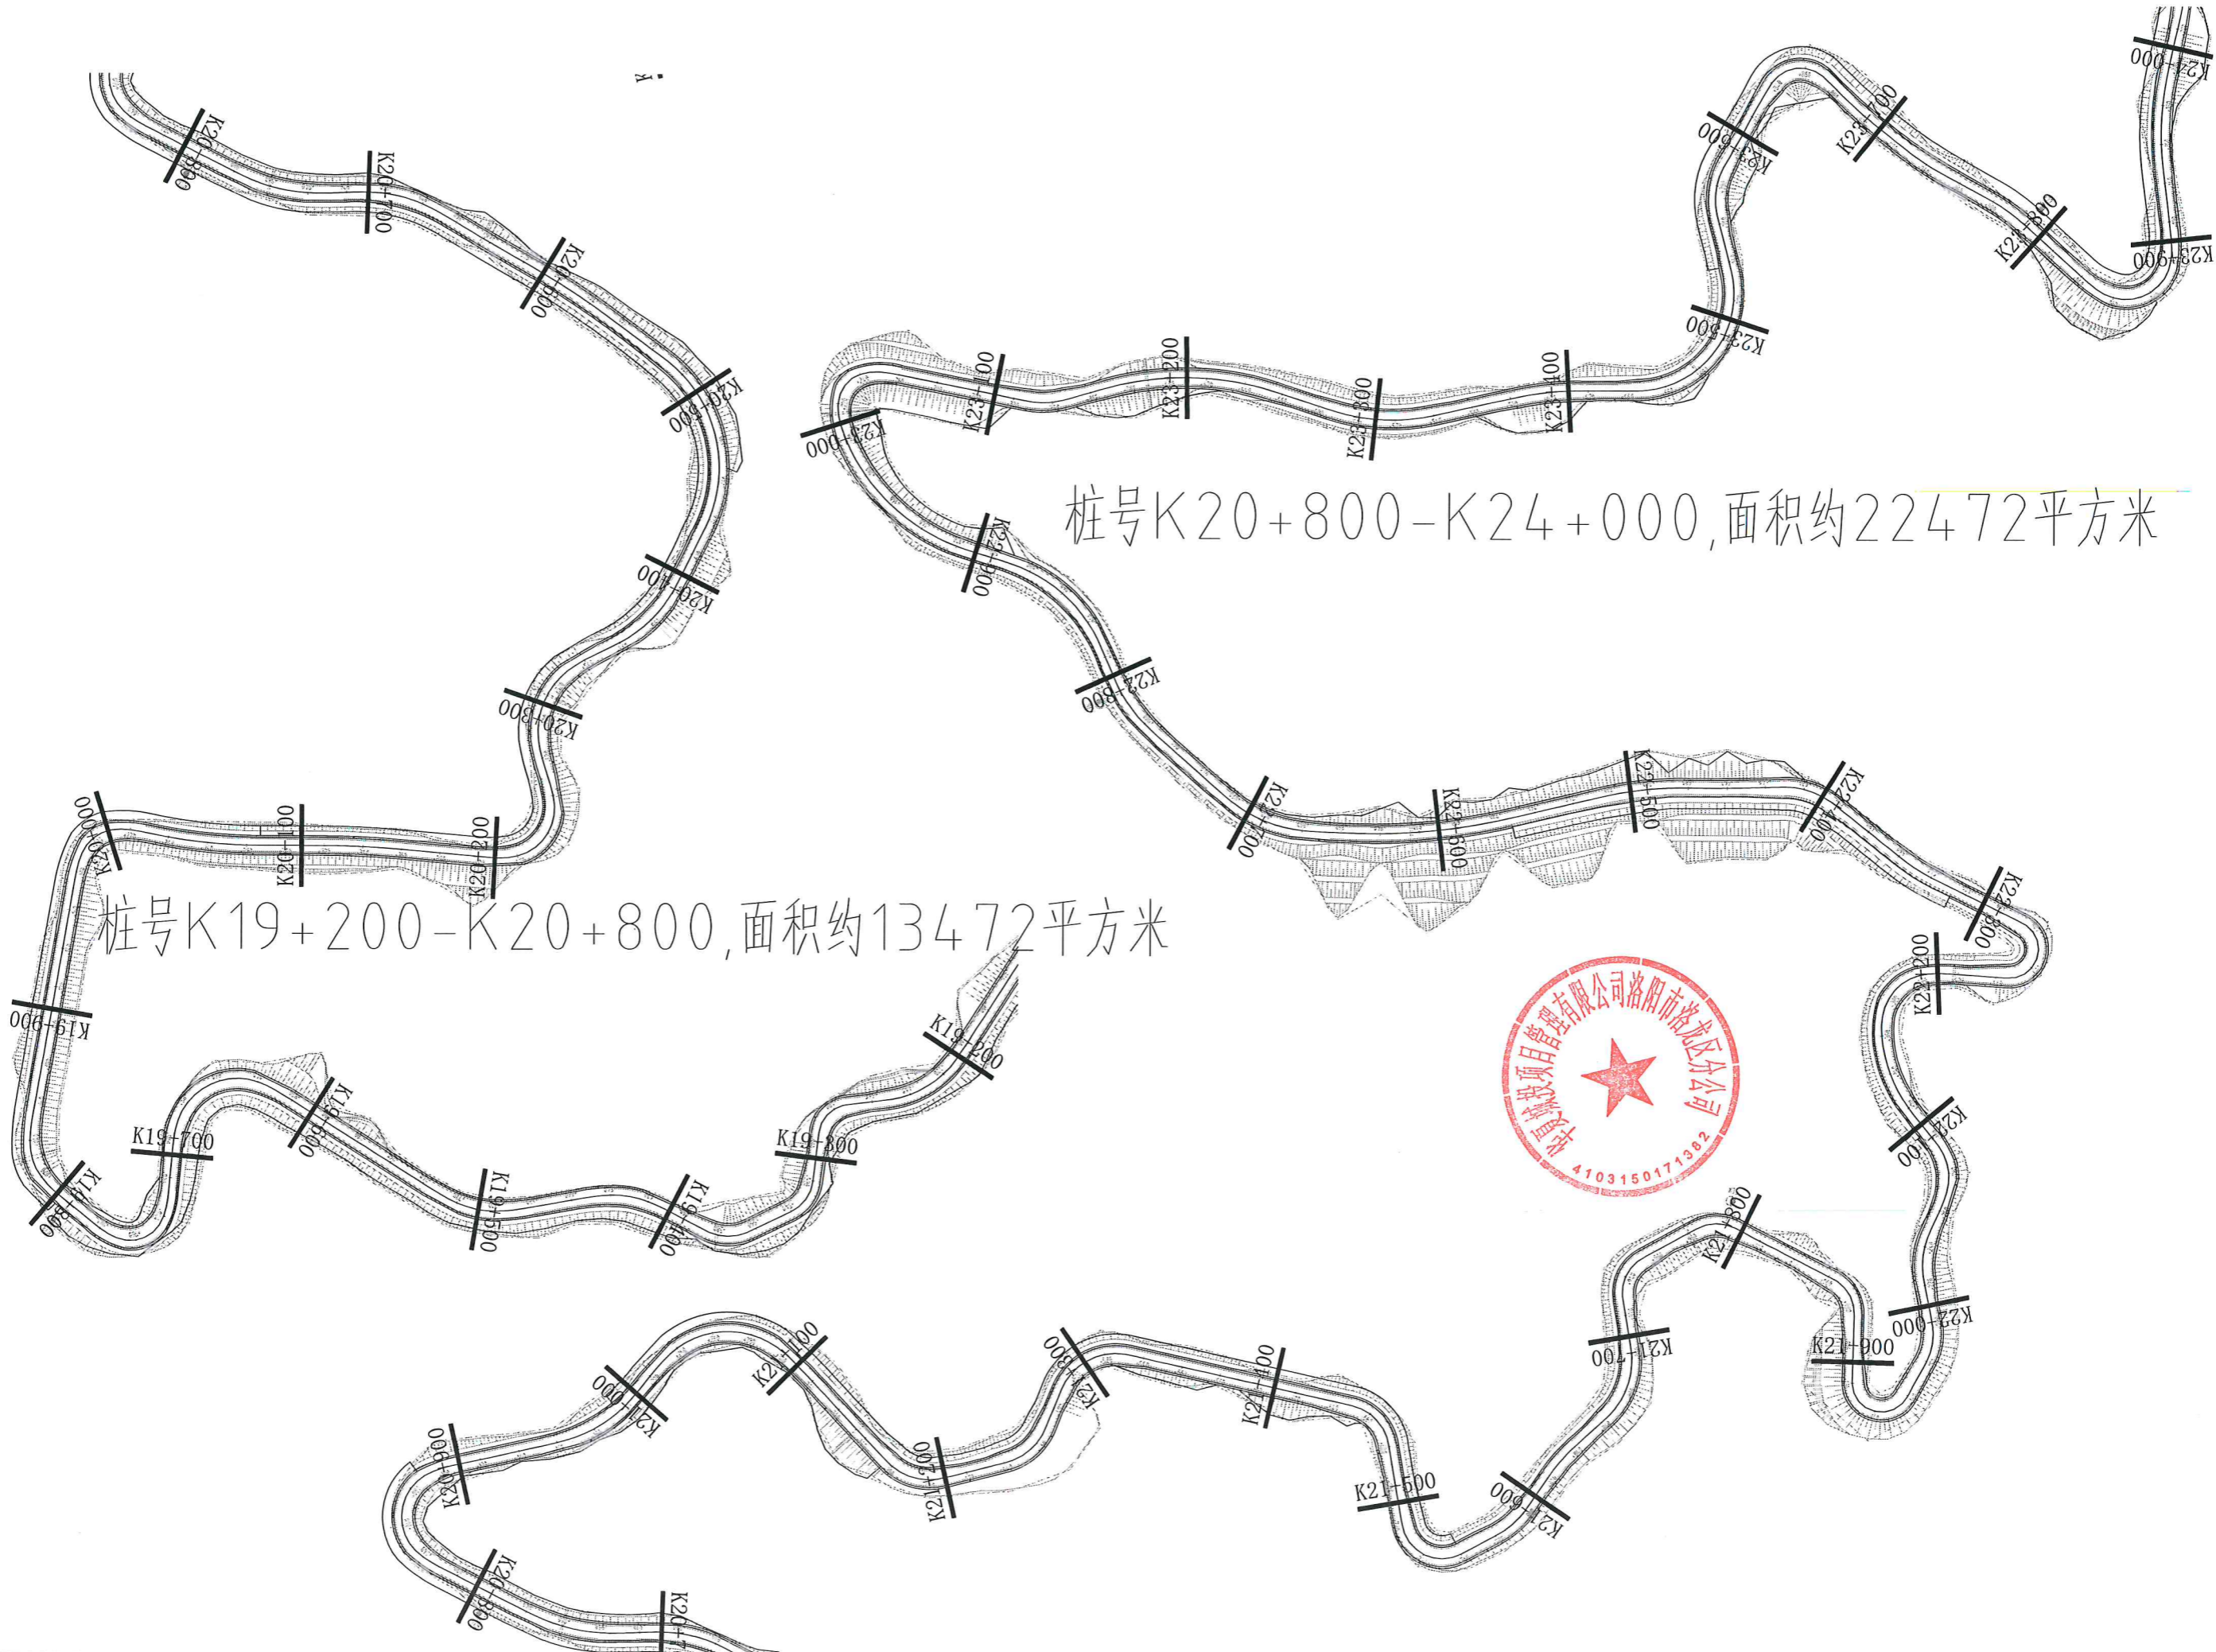

桩号K19+200-K20+800,面积约13472平方米


桩号K20+800-K24+000,面积约22472平方米




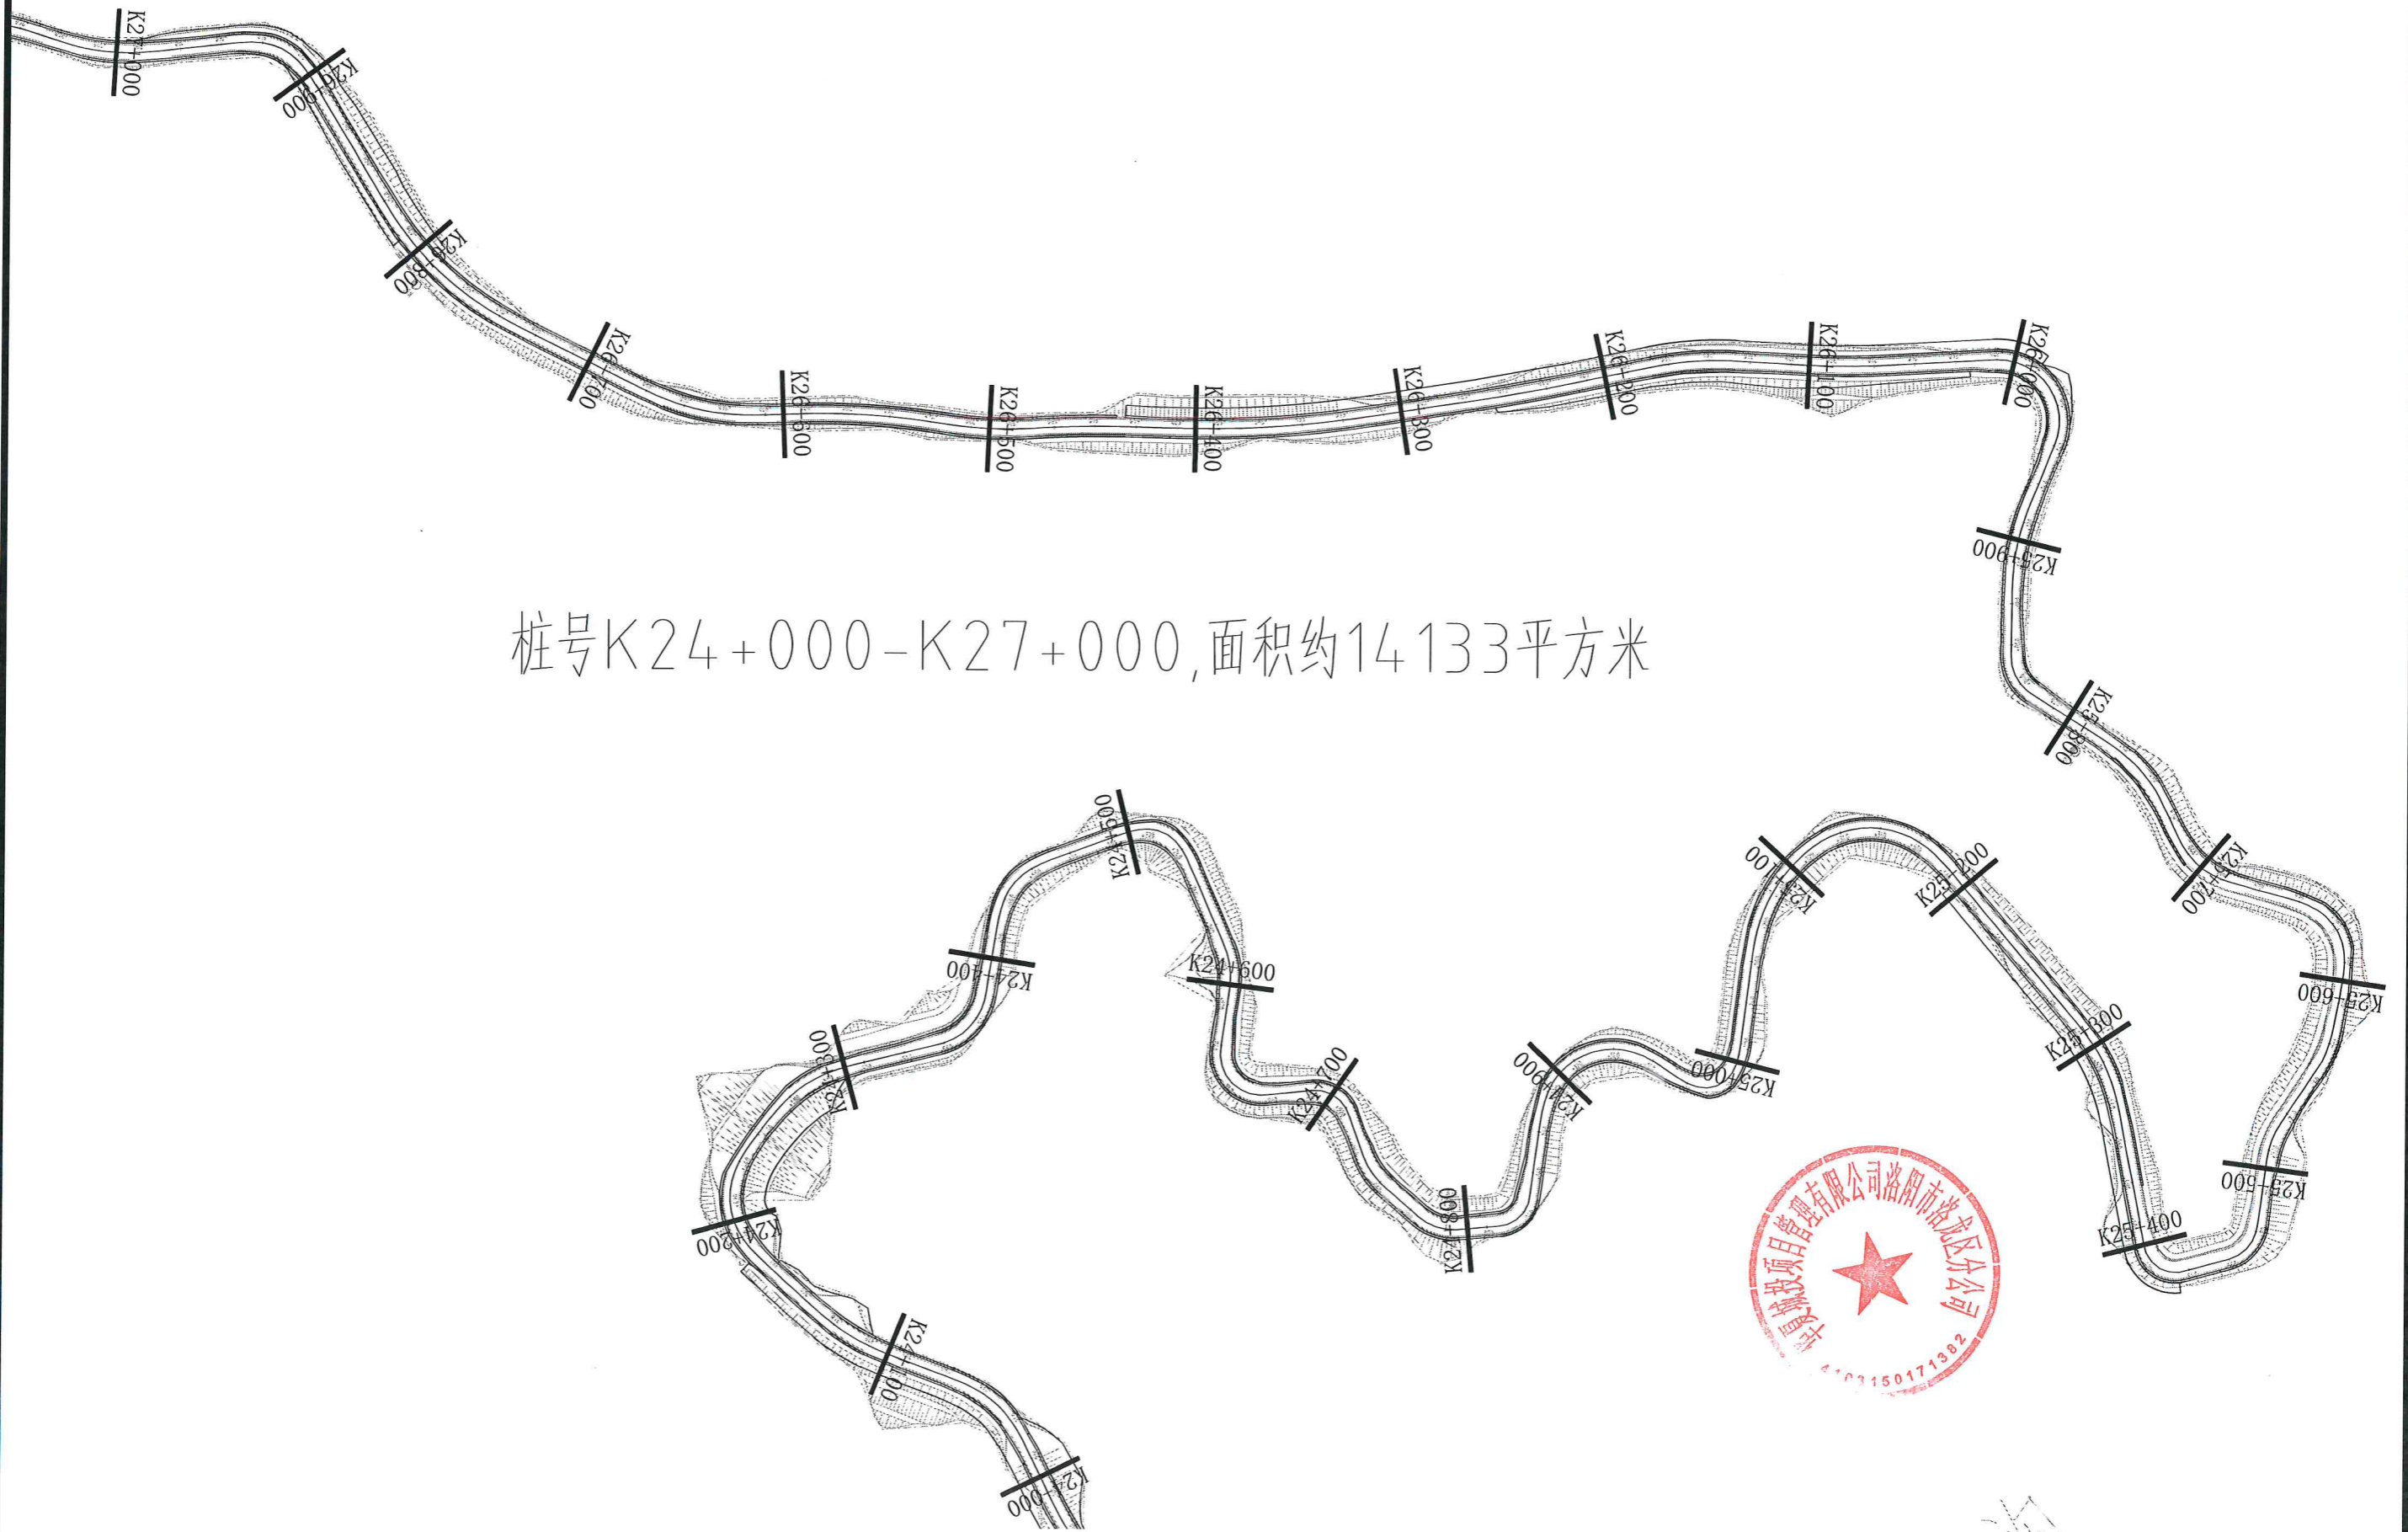

桩号K24+000-K27+000,面积约14133平方米



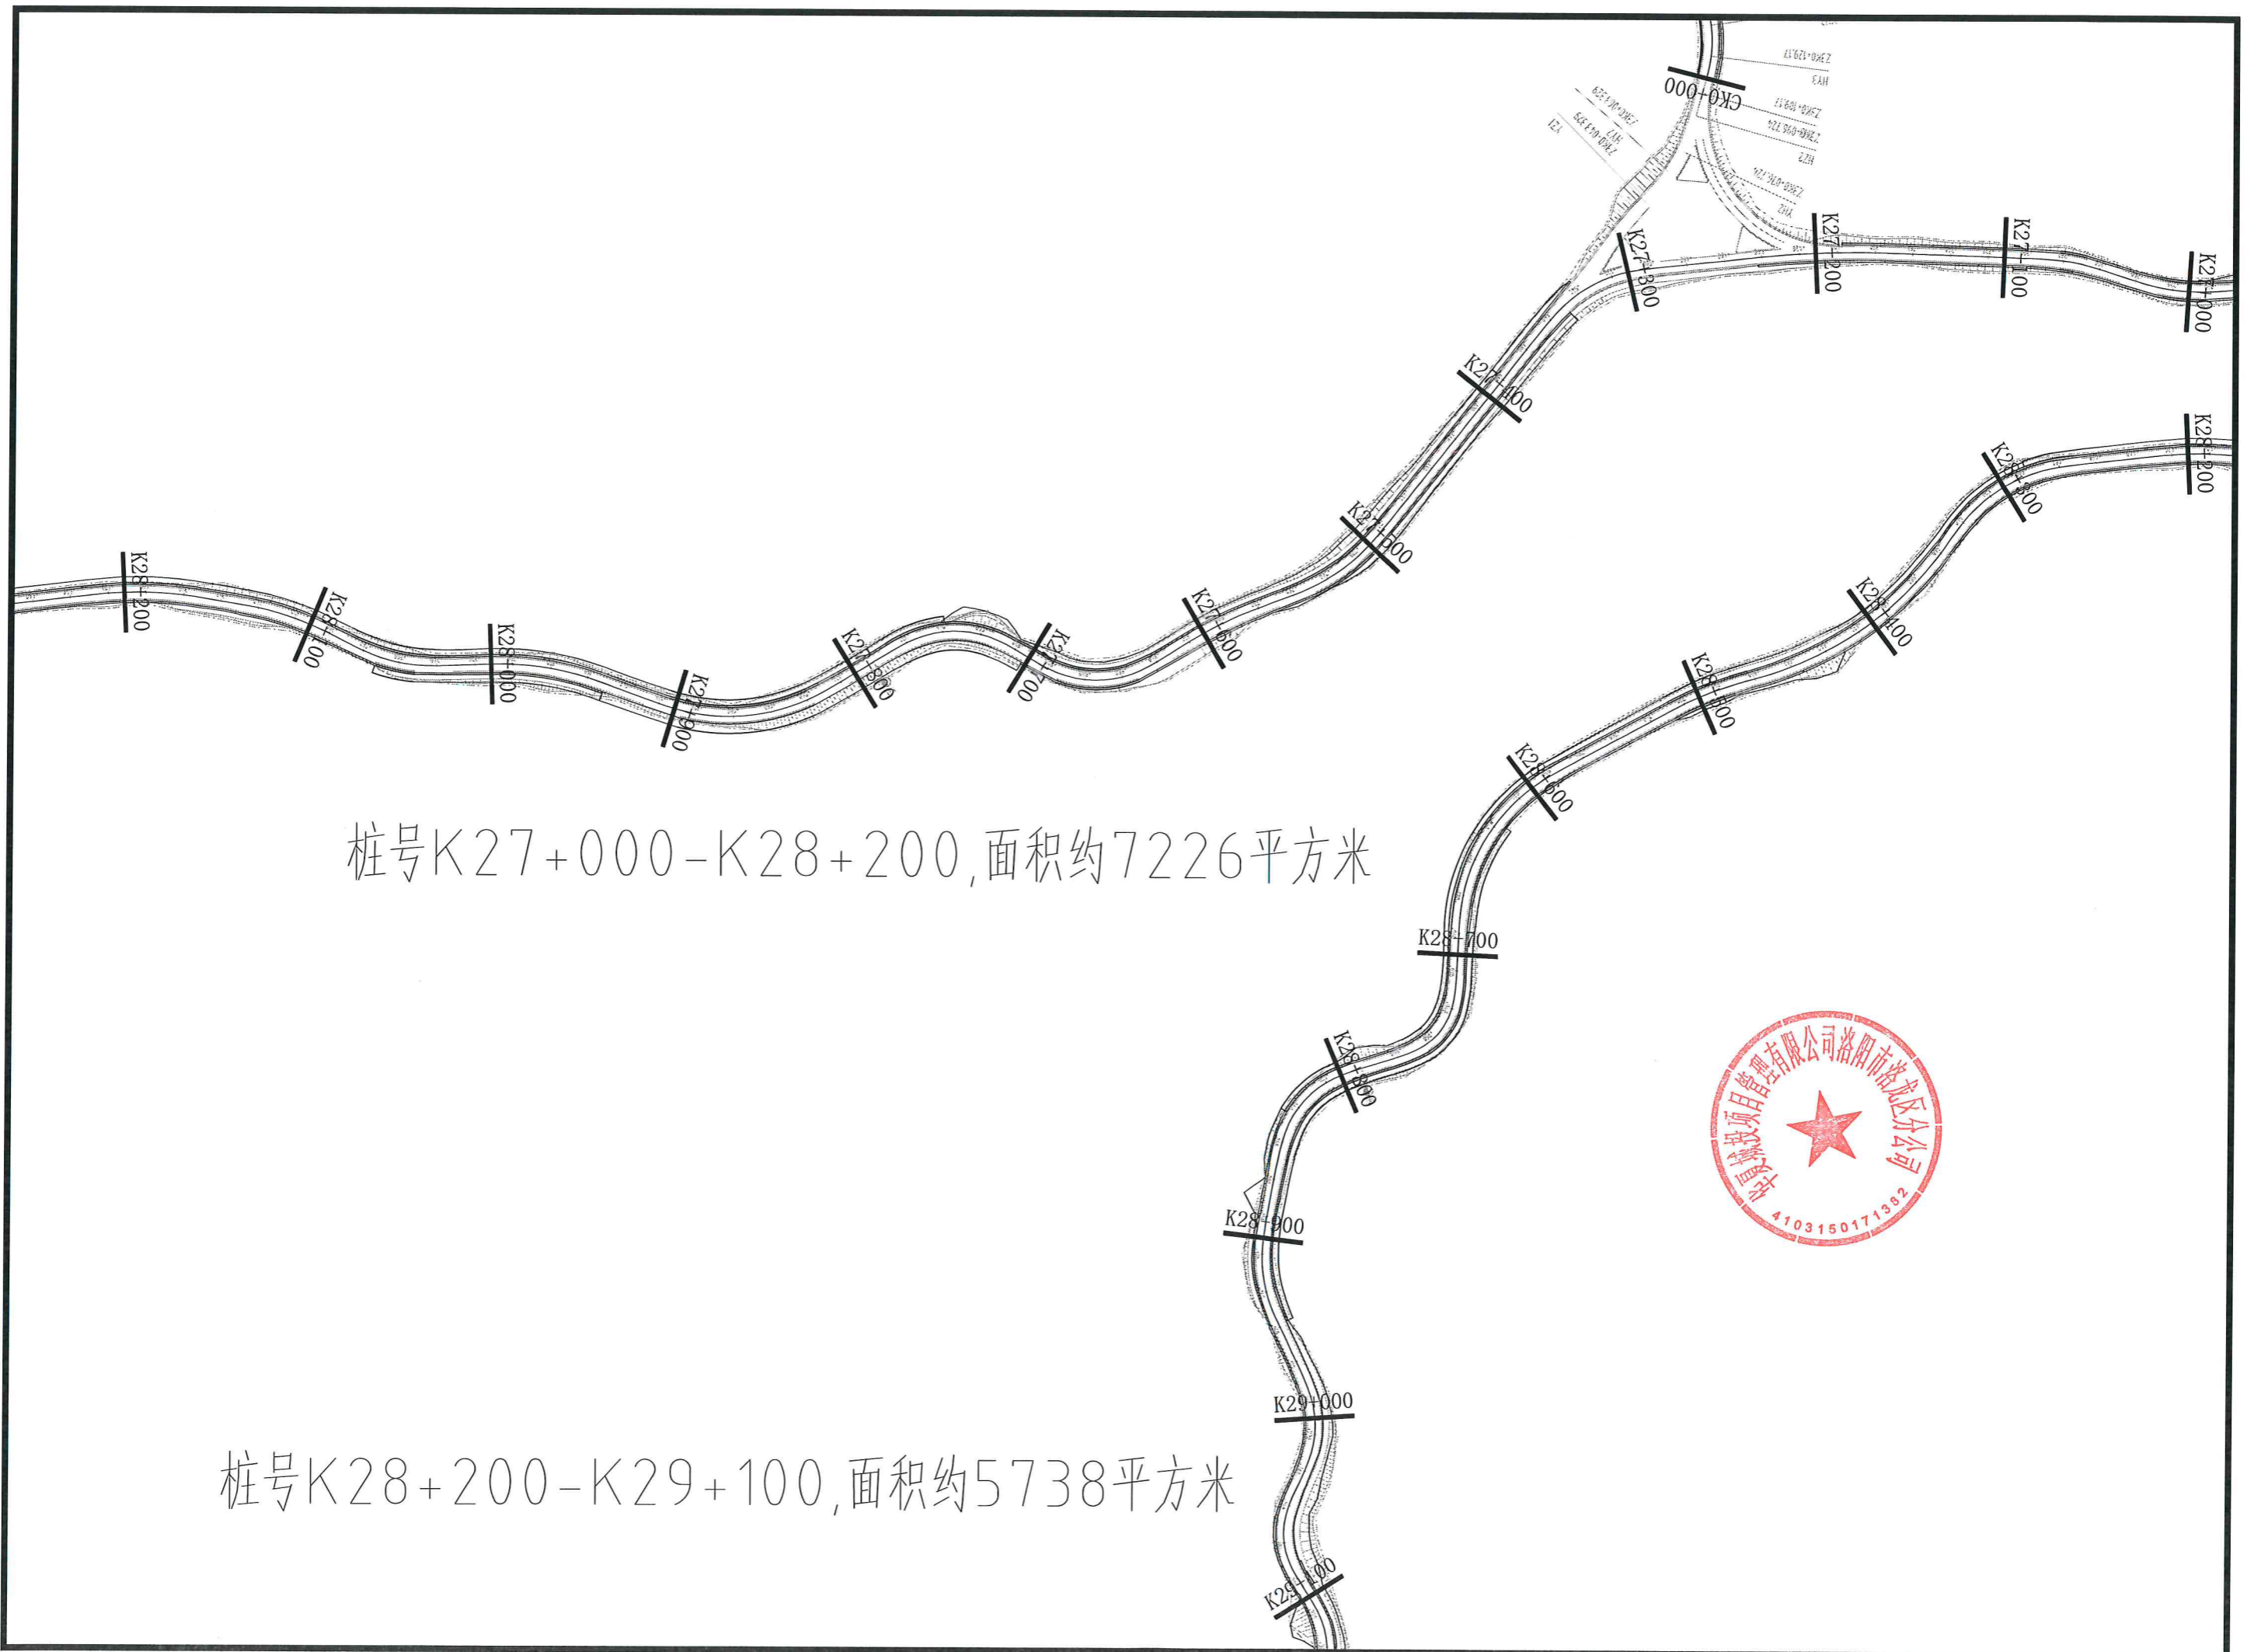


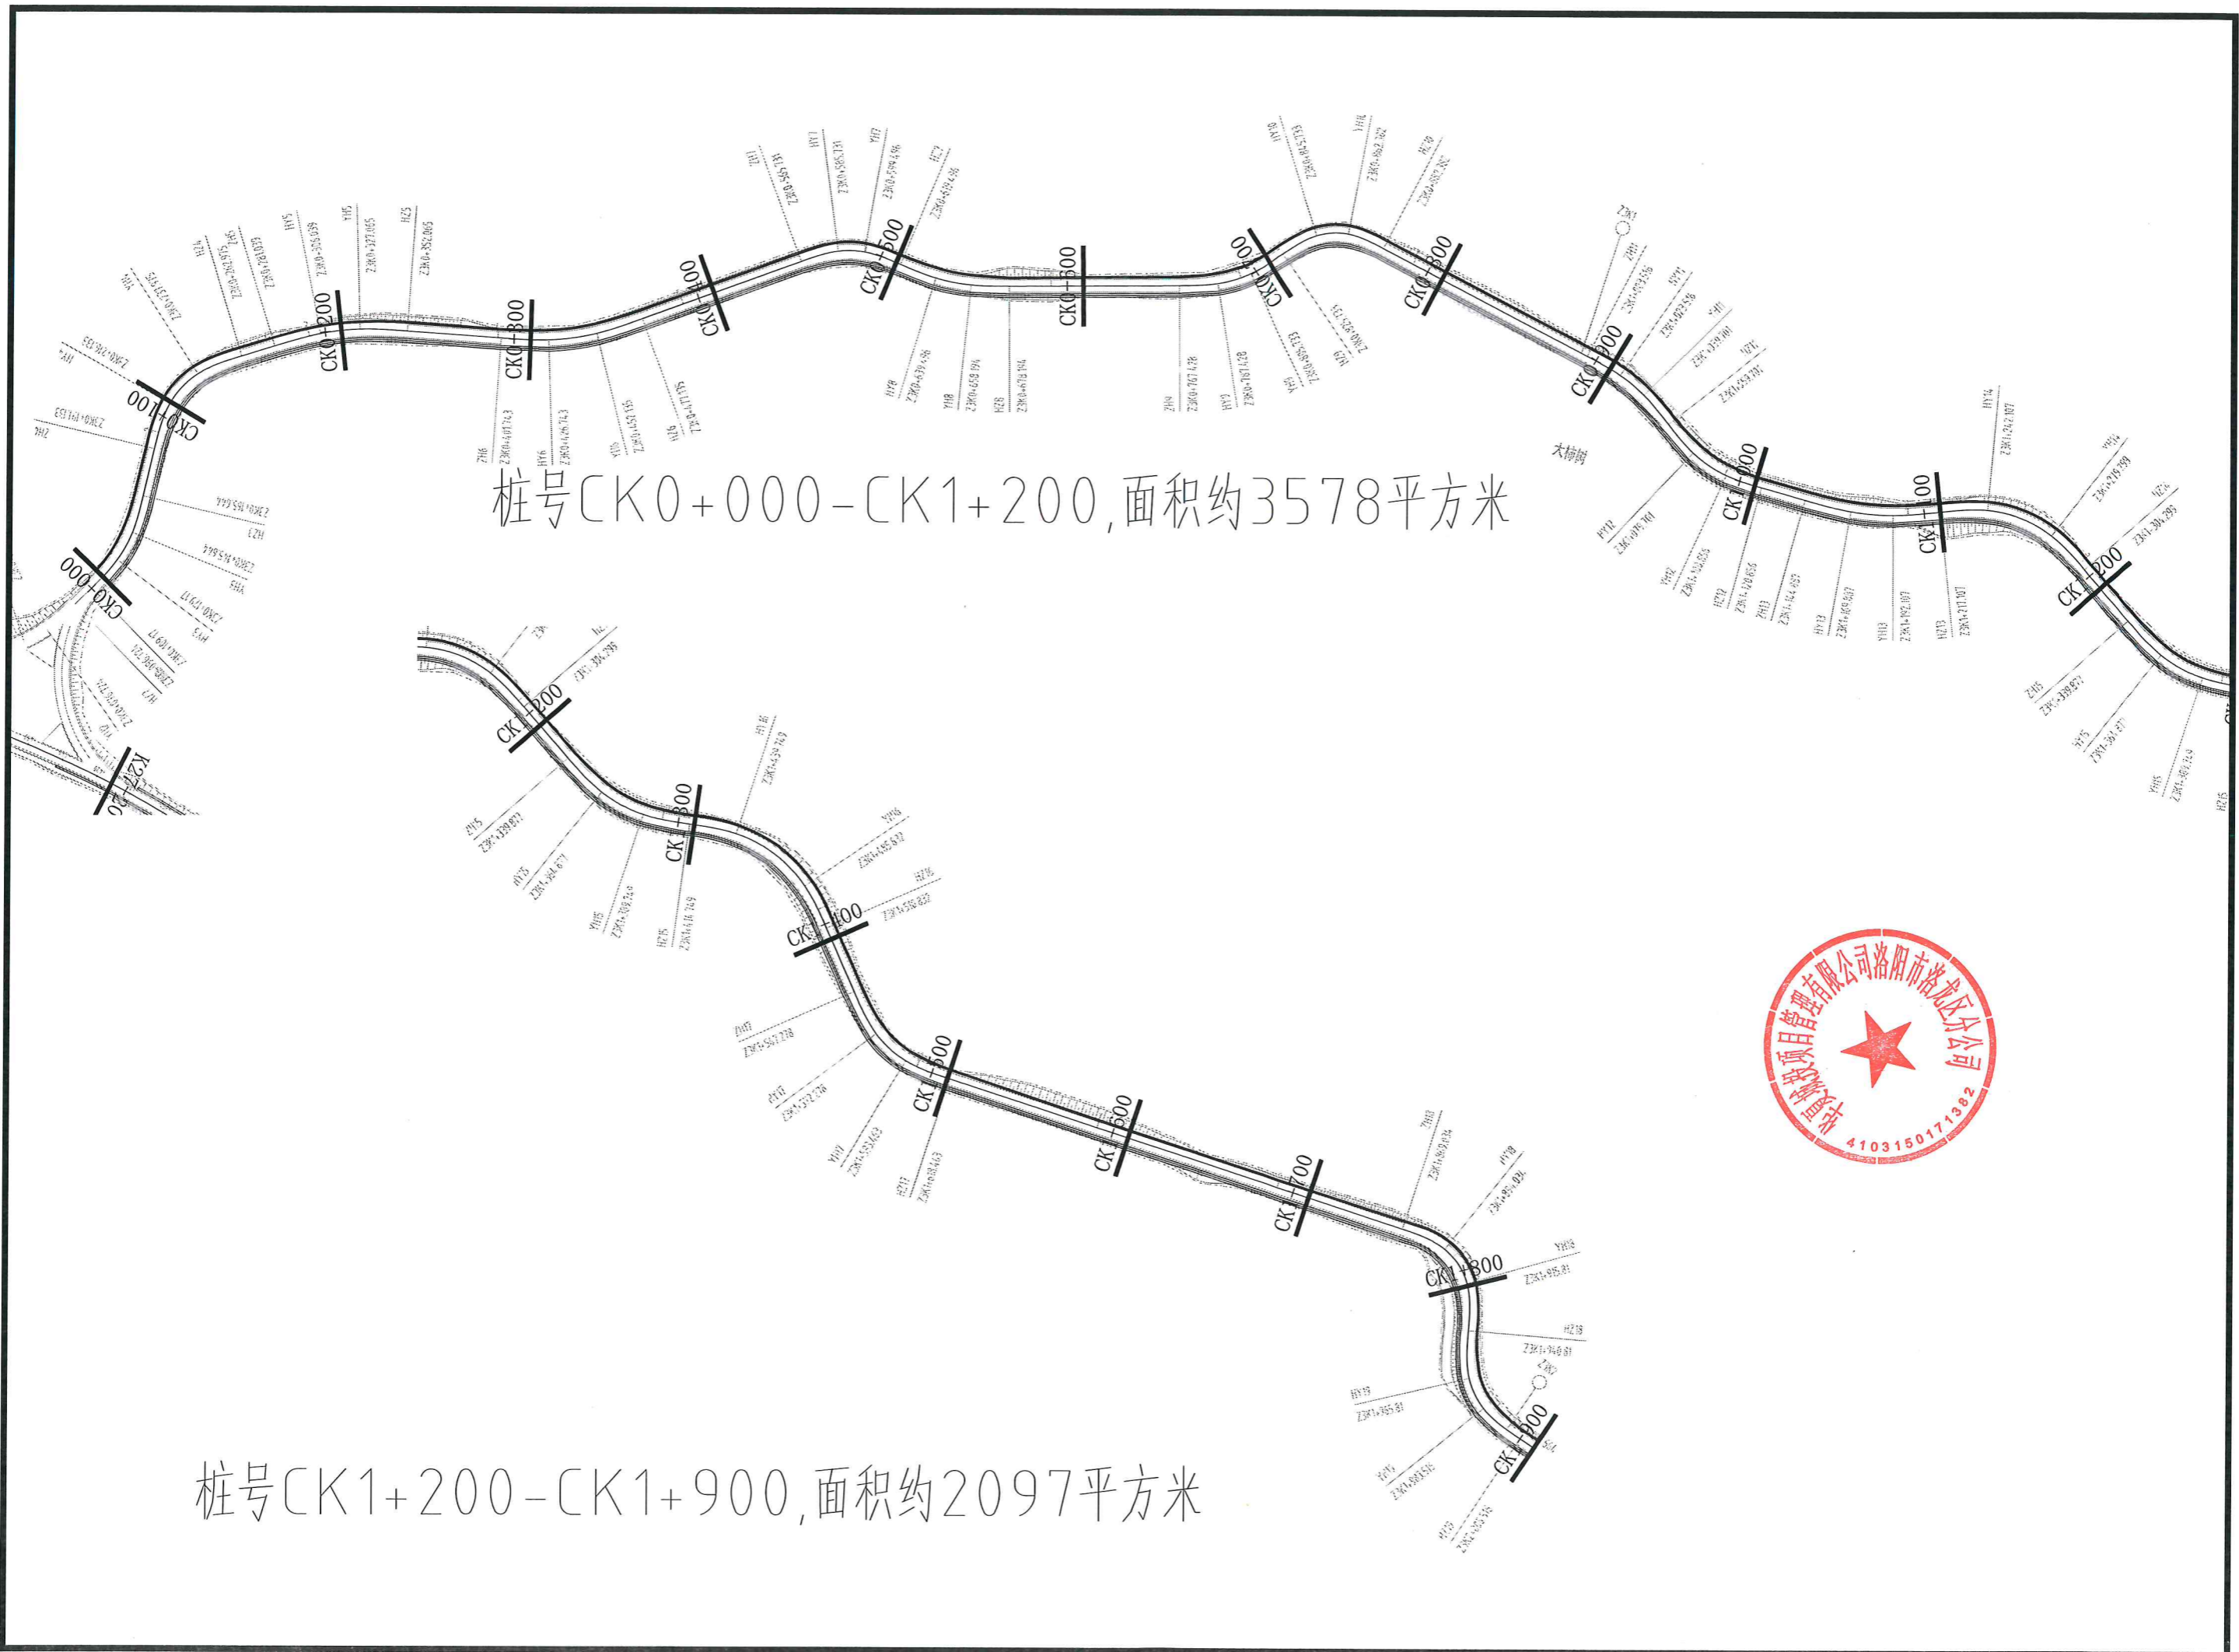


桩号CK0+000-CK1+200, 面积约3578平方米

桩号CK1+200-CK1+900, 面积约2097平方米



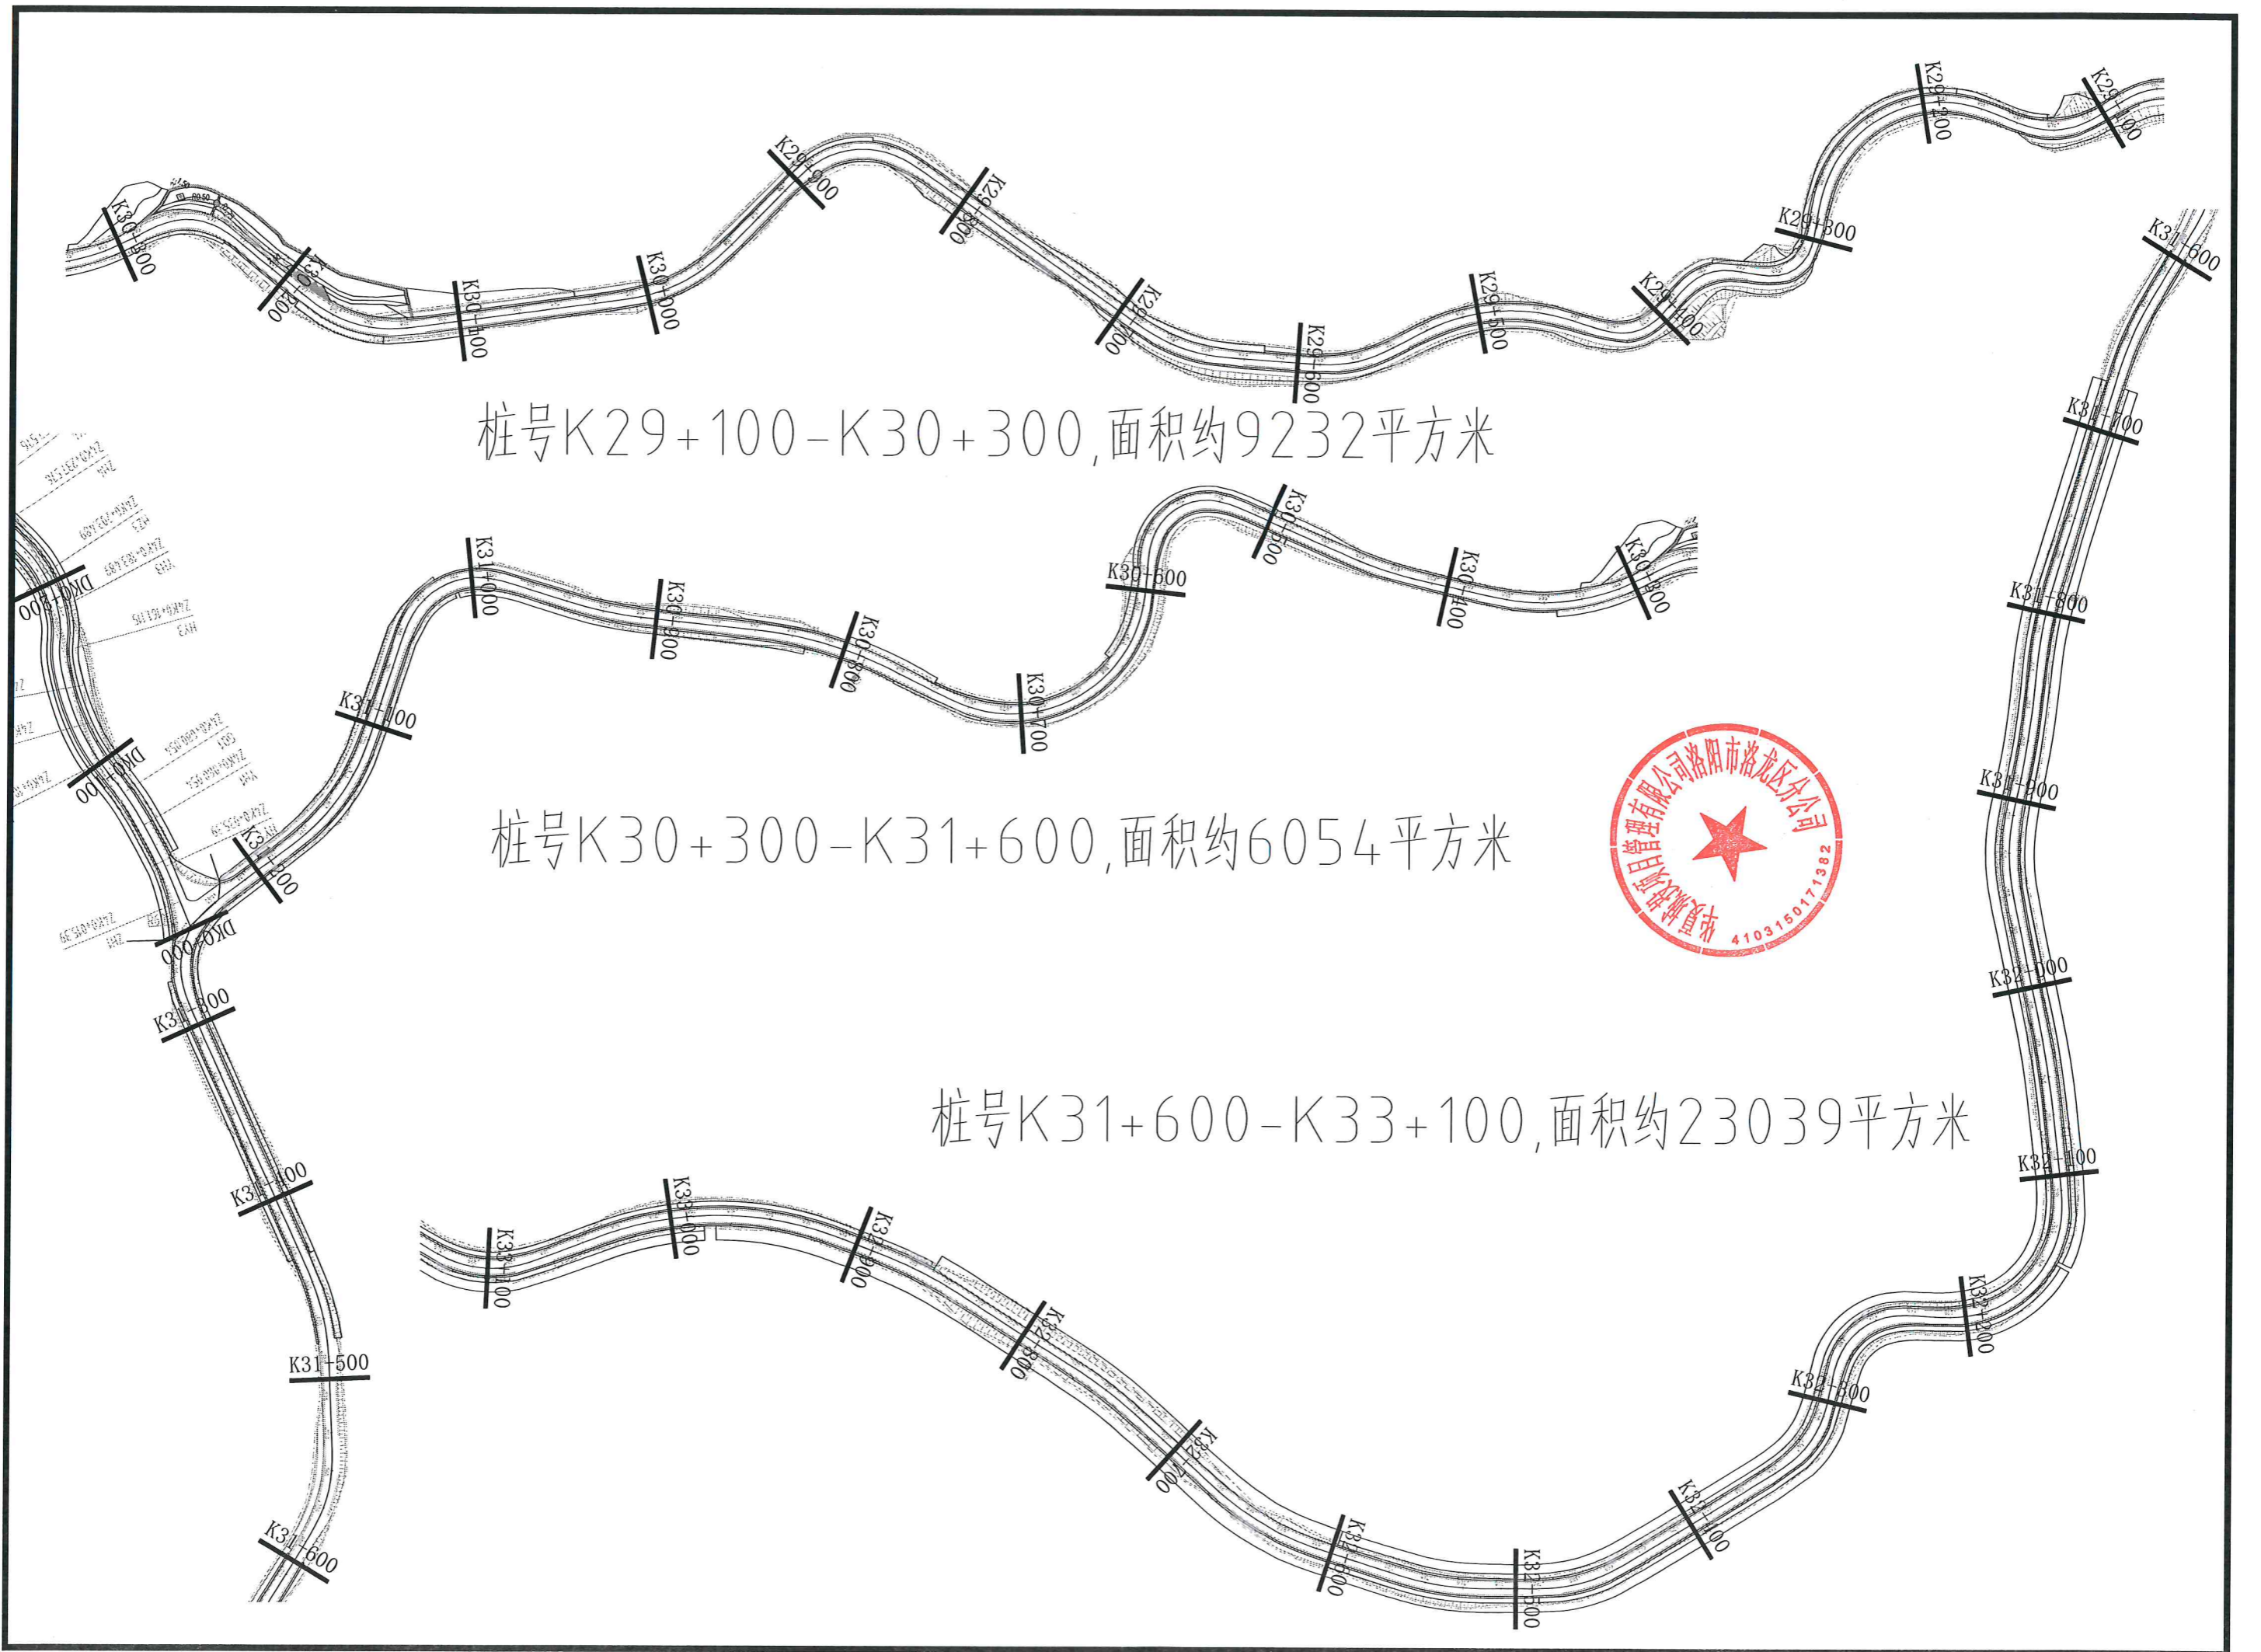

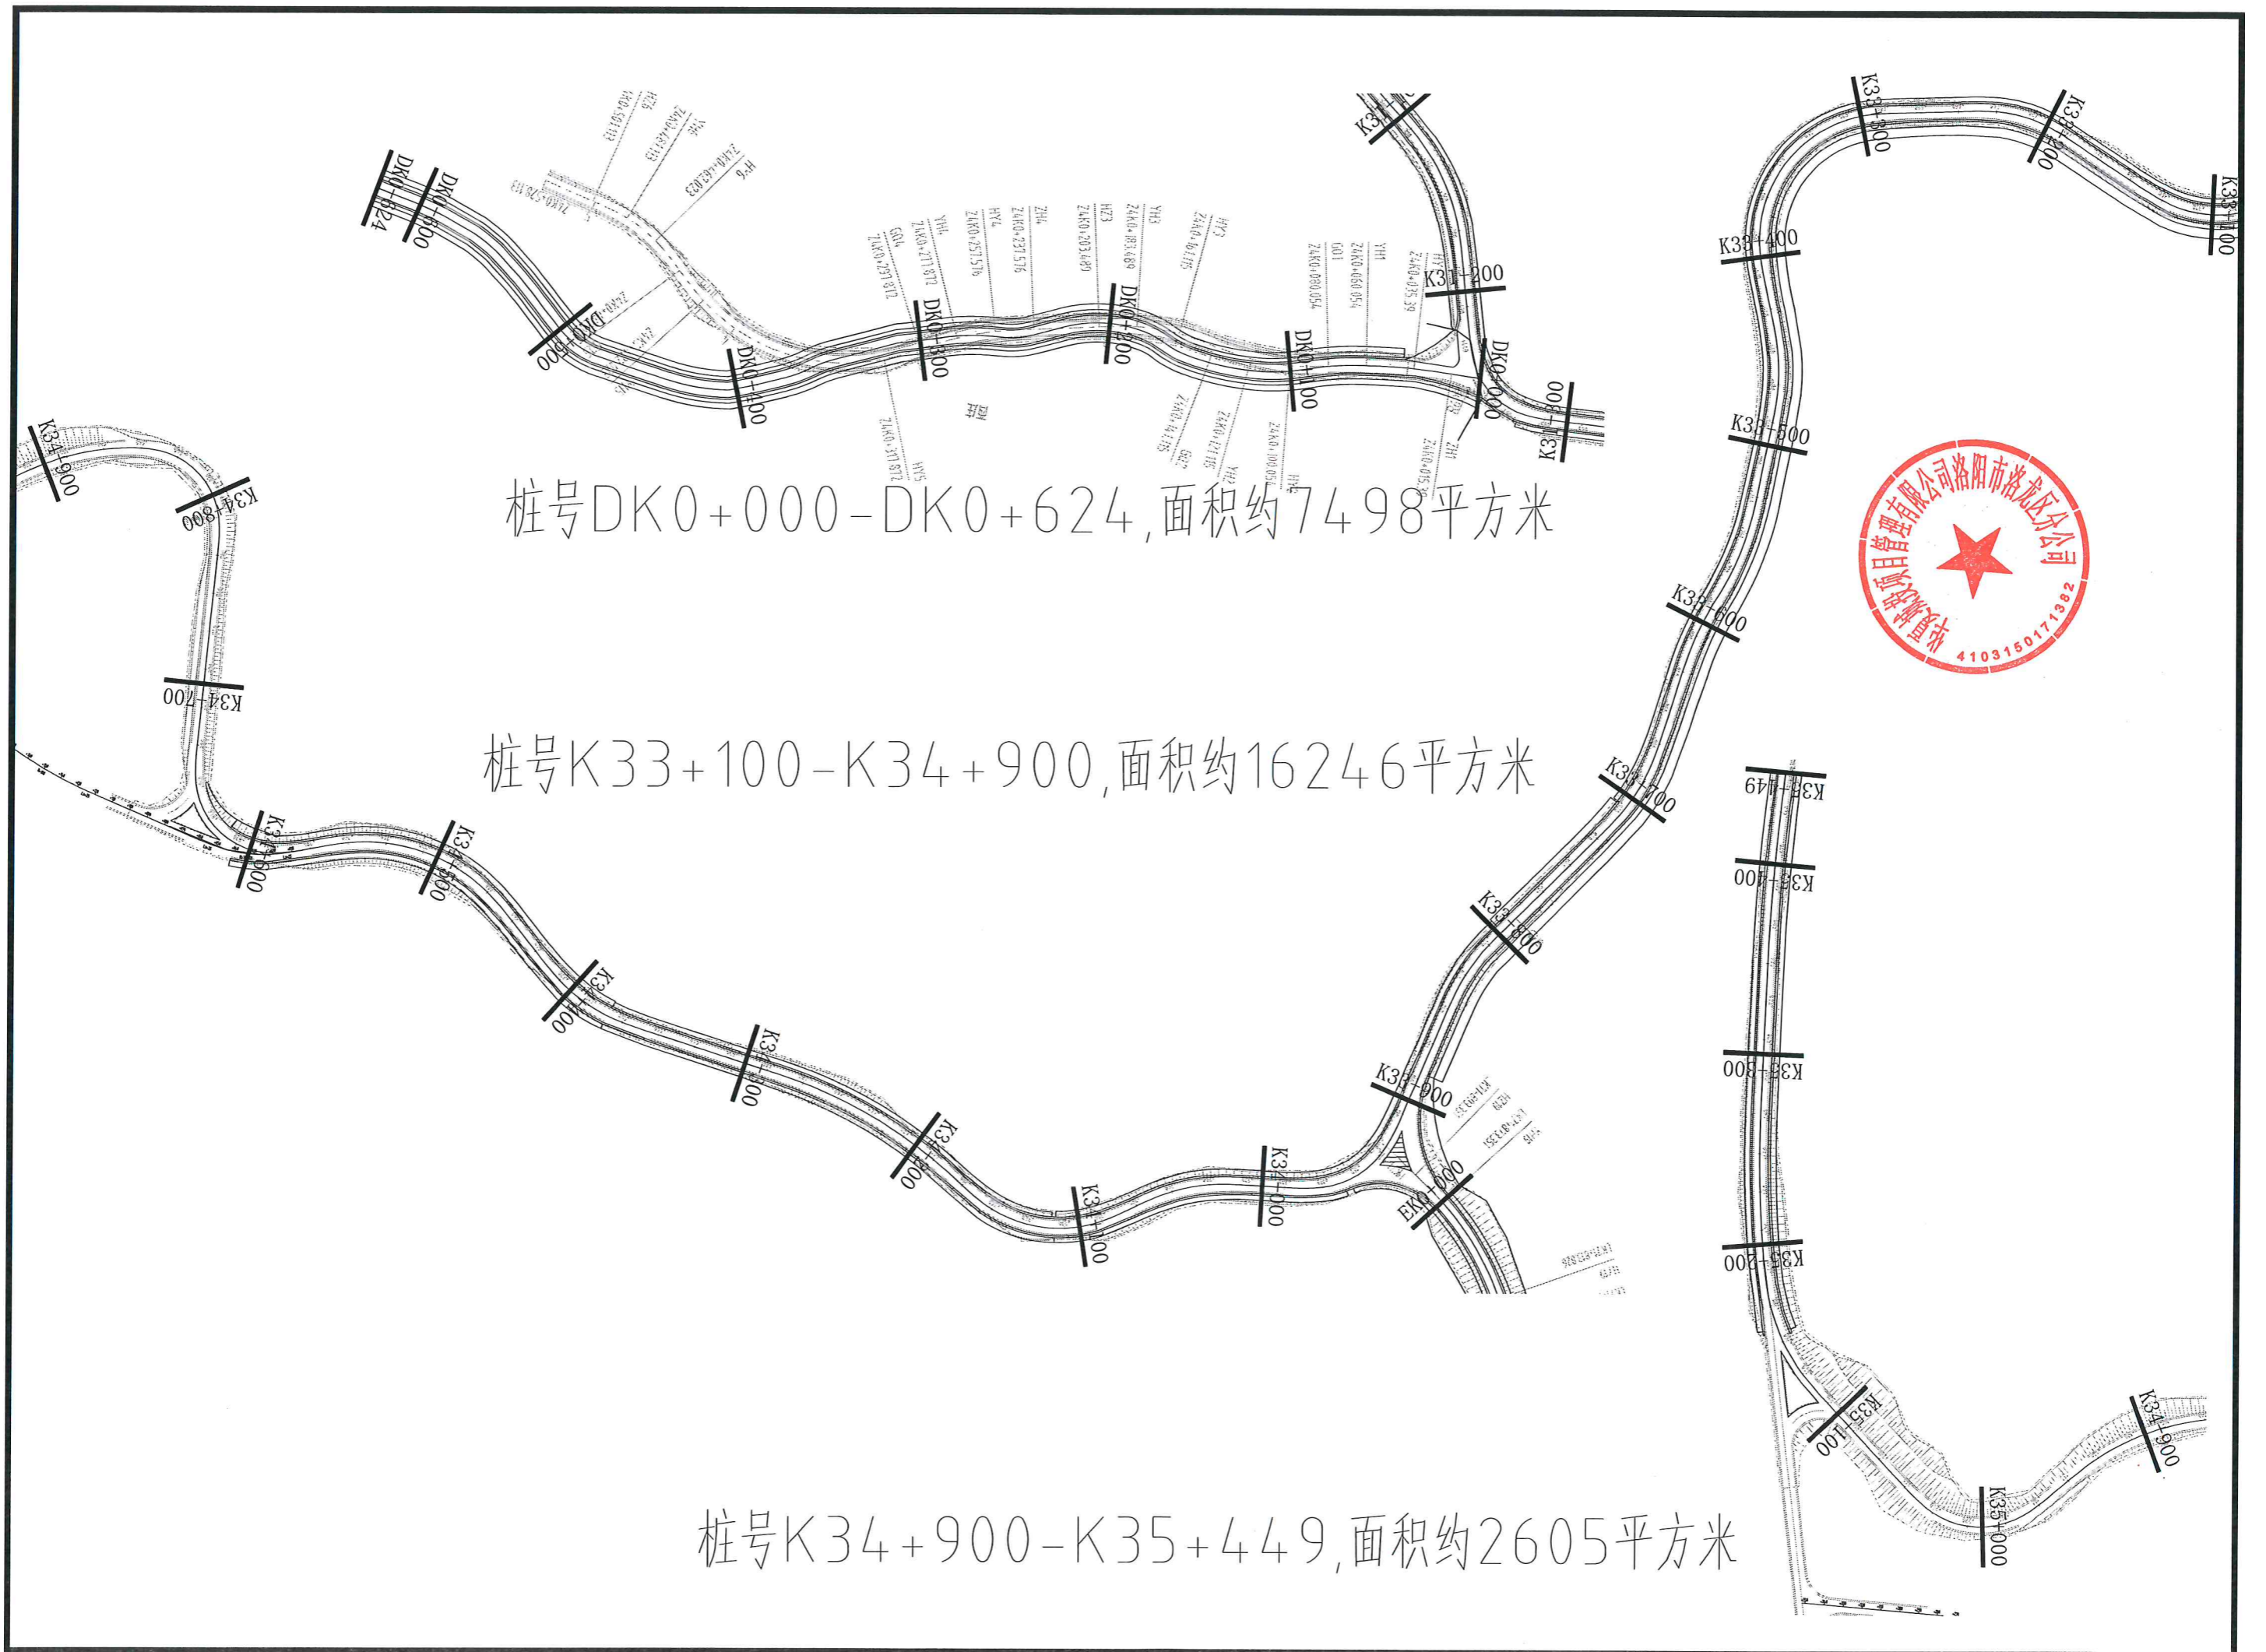


桩号DK0+000-DK0+624,面积约7498平方米

桩号K33+100-K34+900,面积约16246平方米

桩号K34+900-K35+449,面积约2605平方米



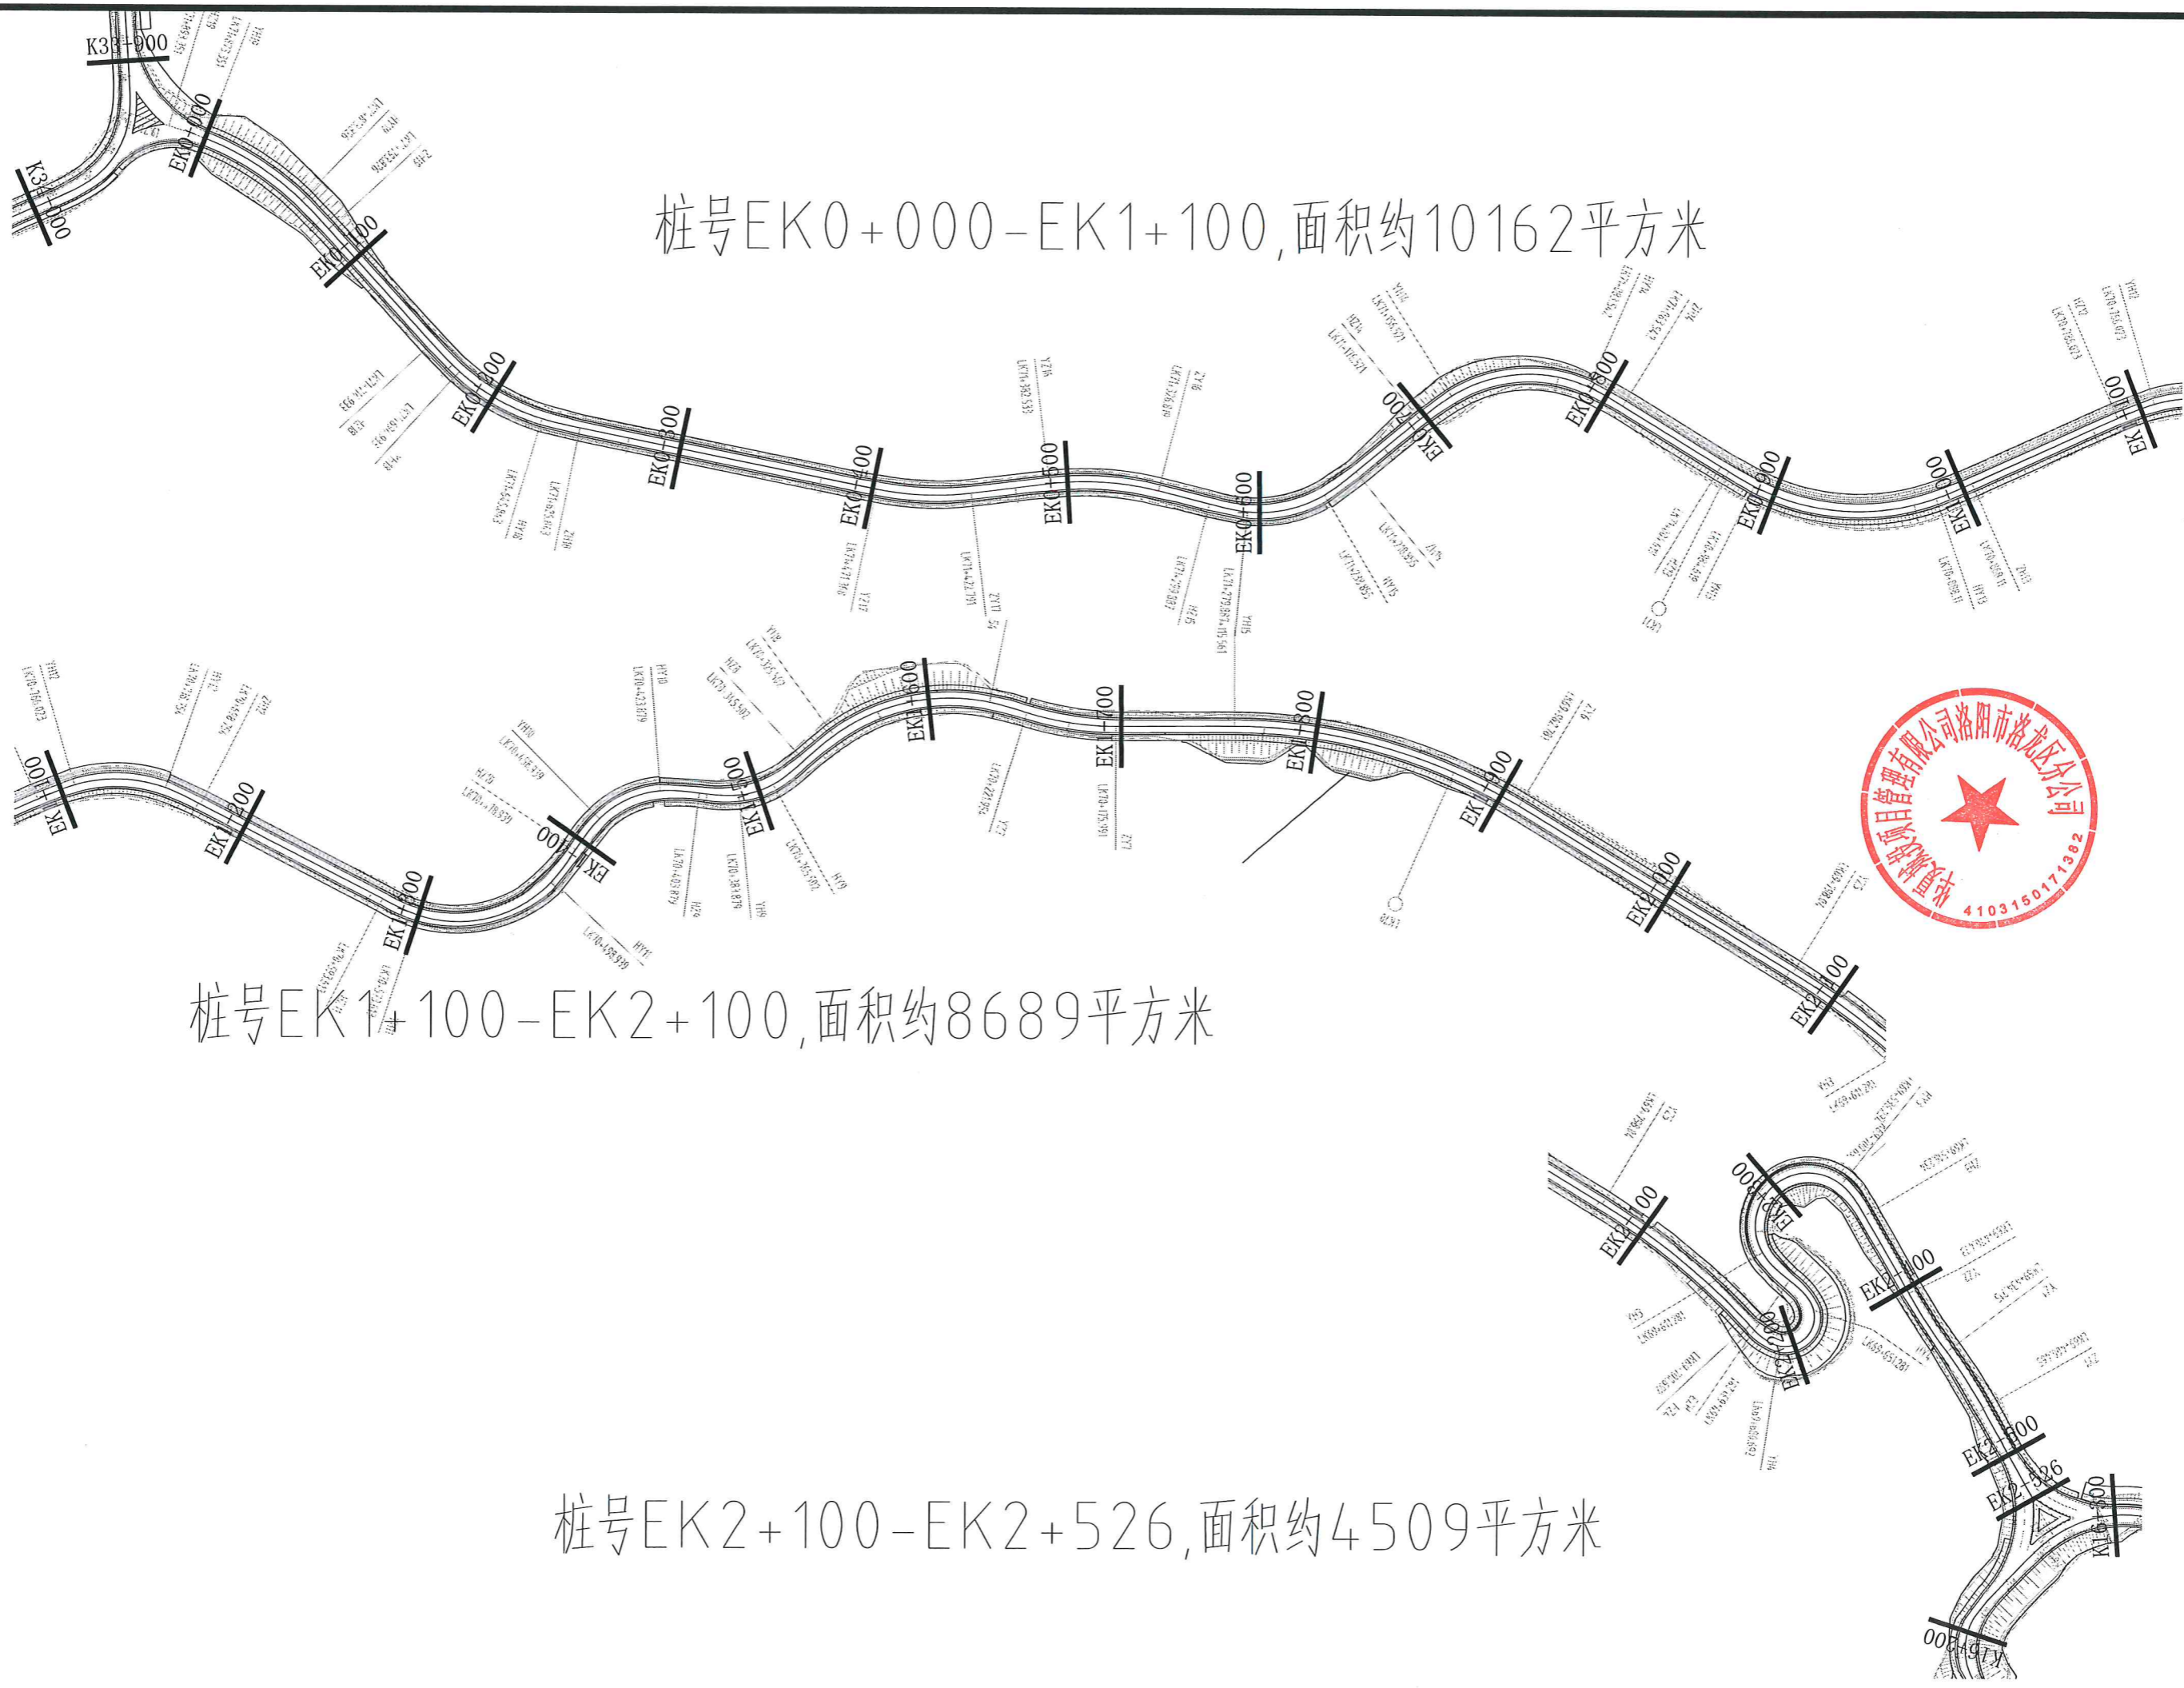

桩号EK0+000-EK1+100,面积约10162平方米

桩号EK1+100-EK2+100,面积约8689平方米

桩号EK2+100-EK2+526,面积约4509平方米

