

# 洛阳市孟津区沿黄生态廊道绿化养护一标段白鹤段工程

## 第三方验收报告



建设单位：洛阳市孟津区林业局

施工单位：洛阳国兴城市运营管理有限公司

验收单位：华夏城投项目管理有限公司洛阳市洛龙区分公司



# 洛阳市孟津区沿黄生态廊道绿化养护一标段白鹤段工程

## 第三方验收报告

华夏城投项目管理有限公司洛阳市洛龙区分公司受洛阳市孟津区林业局委托对洛阳市孟津区沿黄生态廊道绿化养护一标段白鹤段工程进行第三方验收。

### (一) 项目基本情况

洛阳市孟津区沿黄生态廊道绿化养护一标段白鹤段，工程项目地点位于洛阳市孟津区境内，工程主要内容为：乔木、灌木修剪；绿篱基地被修剪整理、施肥养护、病虫害治理、除草及日常养护浇水等。

### (二) 验收依据

本次验收依据施工单位提供的投标文件、工程量清单内绿化面积，施工合同及现场实际养护情况进行验收。

### (三) 验收方法

#### 1. 施工单位的审查

项目施工单位洛阳国兴城市运营管理有限公司（原单位名称：洛阳孟盛综合管理集团有限公司），该公司营业执照范围具有绿化养护，符合招标文件要求。

#### 2. 检验方法

##### 1、现场目测检验

(1) 现场目测该标段乔木、灌木修剪符合规范；绿篱及地被修剪整理规范整齐。

(2) 现场目测零星部位有虫卵，大部分面积病虫害防治治理良好，日常施肥及时，浇水、除草等养护到位。

## 2、现场实测适量

(1) 现场采用实地测量白鹤段绿化养护面积为:427949 平方，（具体详见后附测量示意图）

## （四）验收结论

本次验收数据只对现场现有绿化面积及养护情况进行验收，通过对沿黄生态廊道一标段白鹤段绿化养护项目进行第三方验收，依据施工单位递交的工程量清单，按照相关标准及有关规定，经建设单位、施工单位、第三方验收单位确认，该项目符合相关要求及验收合格标准，验收结论为“合格”。

曹向东

高相阳

郭朝阳

验收单位：华夏城投项目管理集团有限公司洛阳市洛龙区分公司



2021年11月20日

同意接收结果



## 情况说明

洛阳市孟津区林业局：


2024年5月9日洛阳孟盛综合管理有限公司按照国兴集团工作部署结合当前业务发展需要名称变更为洛阳国兴城市运营管理有限公司，本次名称变更不影响各类合同、协议、程序等应履行的义务责任，针对《洛阳市孟津区沿黄生态廊道绿化养护（白鹤段）项目》。

特此说明。

洛阳国兴城市运营管理有限公司

2025年1月15日



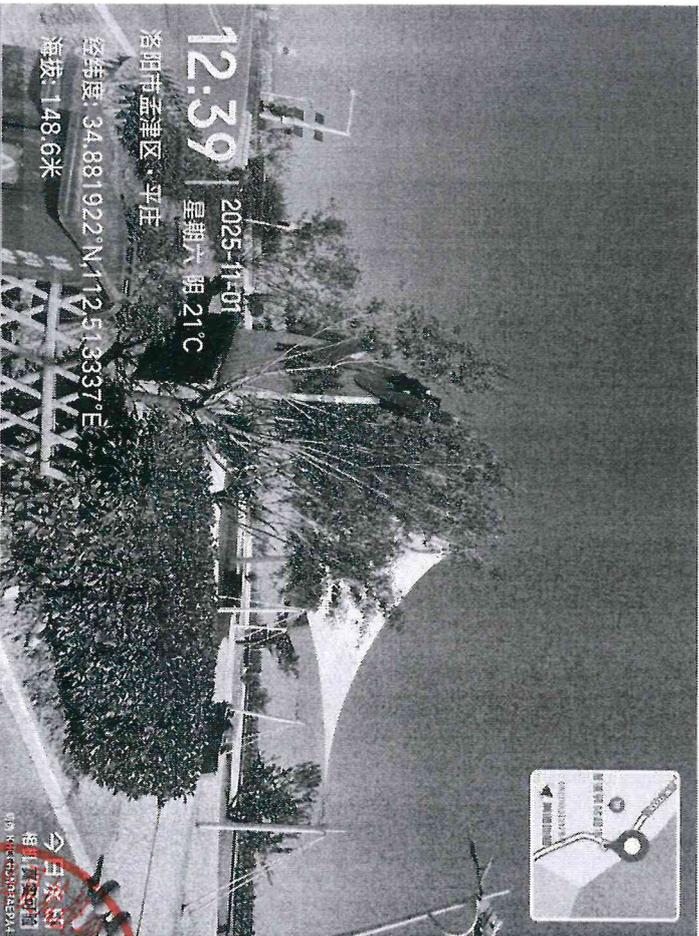

12:39 | 2025-11-01  
星期六 阴 21°C

洛阳市孟津区·平庄

经纬度: 34.881922°N, 112.513337°E  
海拔: 148.6米



今日水印  
水印生成器  
www.watermark.com



12:39 | 2025-11-01  
星期六 阴 21°C

洛阳市孟津区·平庄

经纬度: 34.881876°N, 112.513242°E  
海拔: 152.9米




15:08 | 2025-11-01  
星期六 阴 24°C

洛阳市孟津区·下咀

经纬度: 34.912452°N, 112.456048°E  
海拔: 166.5米



今日水印  
水印生成器  
www.watermark.com

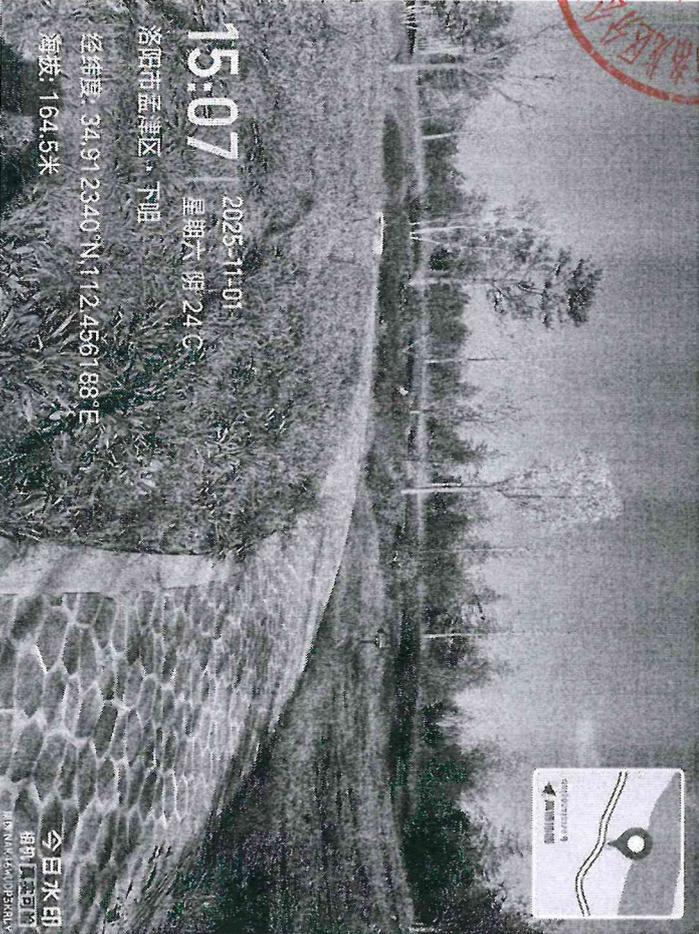

15:07 | 2025-11-01  
星期六 阴 24°C

洛阳市孟津区·下咀

经纬度: 34.912340°N, 112.456188°E  
海拔: 164.5米



今日水印  
水印生成器  
www.watermark.com



15:09 | 2025-11-01  
星期六 阴 24°C

洛阳市孟津区·下咀

经纬度: 34.912558°N, 112.455881°E

海拔: 163.2米

今日水印  
相机 [ ] [ ] [ ]

水印 ID: BBR2H3KXYPY9BH



15:08

2025-11-01  
星期六 阴 24°C

洛阳市孟津区·下咀

经纬度: 34.912530°N, 112.455987°E

海拔: 164.4米

今日水印  
相机 [ ] [ ] [ ]

水印 ID: 898AUM4J3228N7T78



15:10

2025-11-01  
星期六 阴 24°C

洛阳市孟津区·下咀

经纬度: 34.912728°N, 112.455743°E

海拔: 164.2米

今日水印  
相机 [ ] [ ] [ ]

水印 ID: 898AUM4J3228N7T78



15:10

2025-11-01  
星期六 阴 24°C

洛阳市孟津区·下咀

经纬度: 34.912728°N, 112.455743°E


海拔: 164.2米

今日水印  
相机 [ ] [ ] [ ]

水印 ID: 898AUM4J3228N7T78



全程电子化

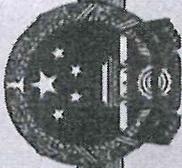

# 营业执照

统一社会信用代码  
91410300MACRJHB89Q



扫描二维码登录  
“国家企业信用信息公示系统”，  
了解更多登记、备案、许可、监  
管信息。

(副本) (1-1)

名称	华夏城投项目管理有限公司洛阳市洛龙区分公司	负责人	张江涛
类型	有限责任公司分公司(自然人投资或控股)	成立日期	2023年08月02日
经营范围	一般项目：招投标代理服务，政府采购代理服务，工程管理服务；工程造价咨询业务（除依法须经批准的项目外，凭营业执照依法自主开展经营活动）许可项目：建设工程监理（依法须经批准的项目，经相关部门批准后方可开展经营活动，具体经营项目以相关部门批准文件或许可证件为准）		

经营场所 河南省洛阳市洛龙区学子街东方今典天汇中心1号楼2002室


登记机关



国家市场监督管理总局监制

市场主体年度报告公示系统报送公示年度报告

国家企业信用信息公示系统网址：<http://www.gsxt.gov/>

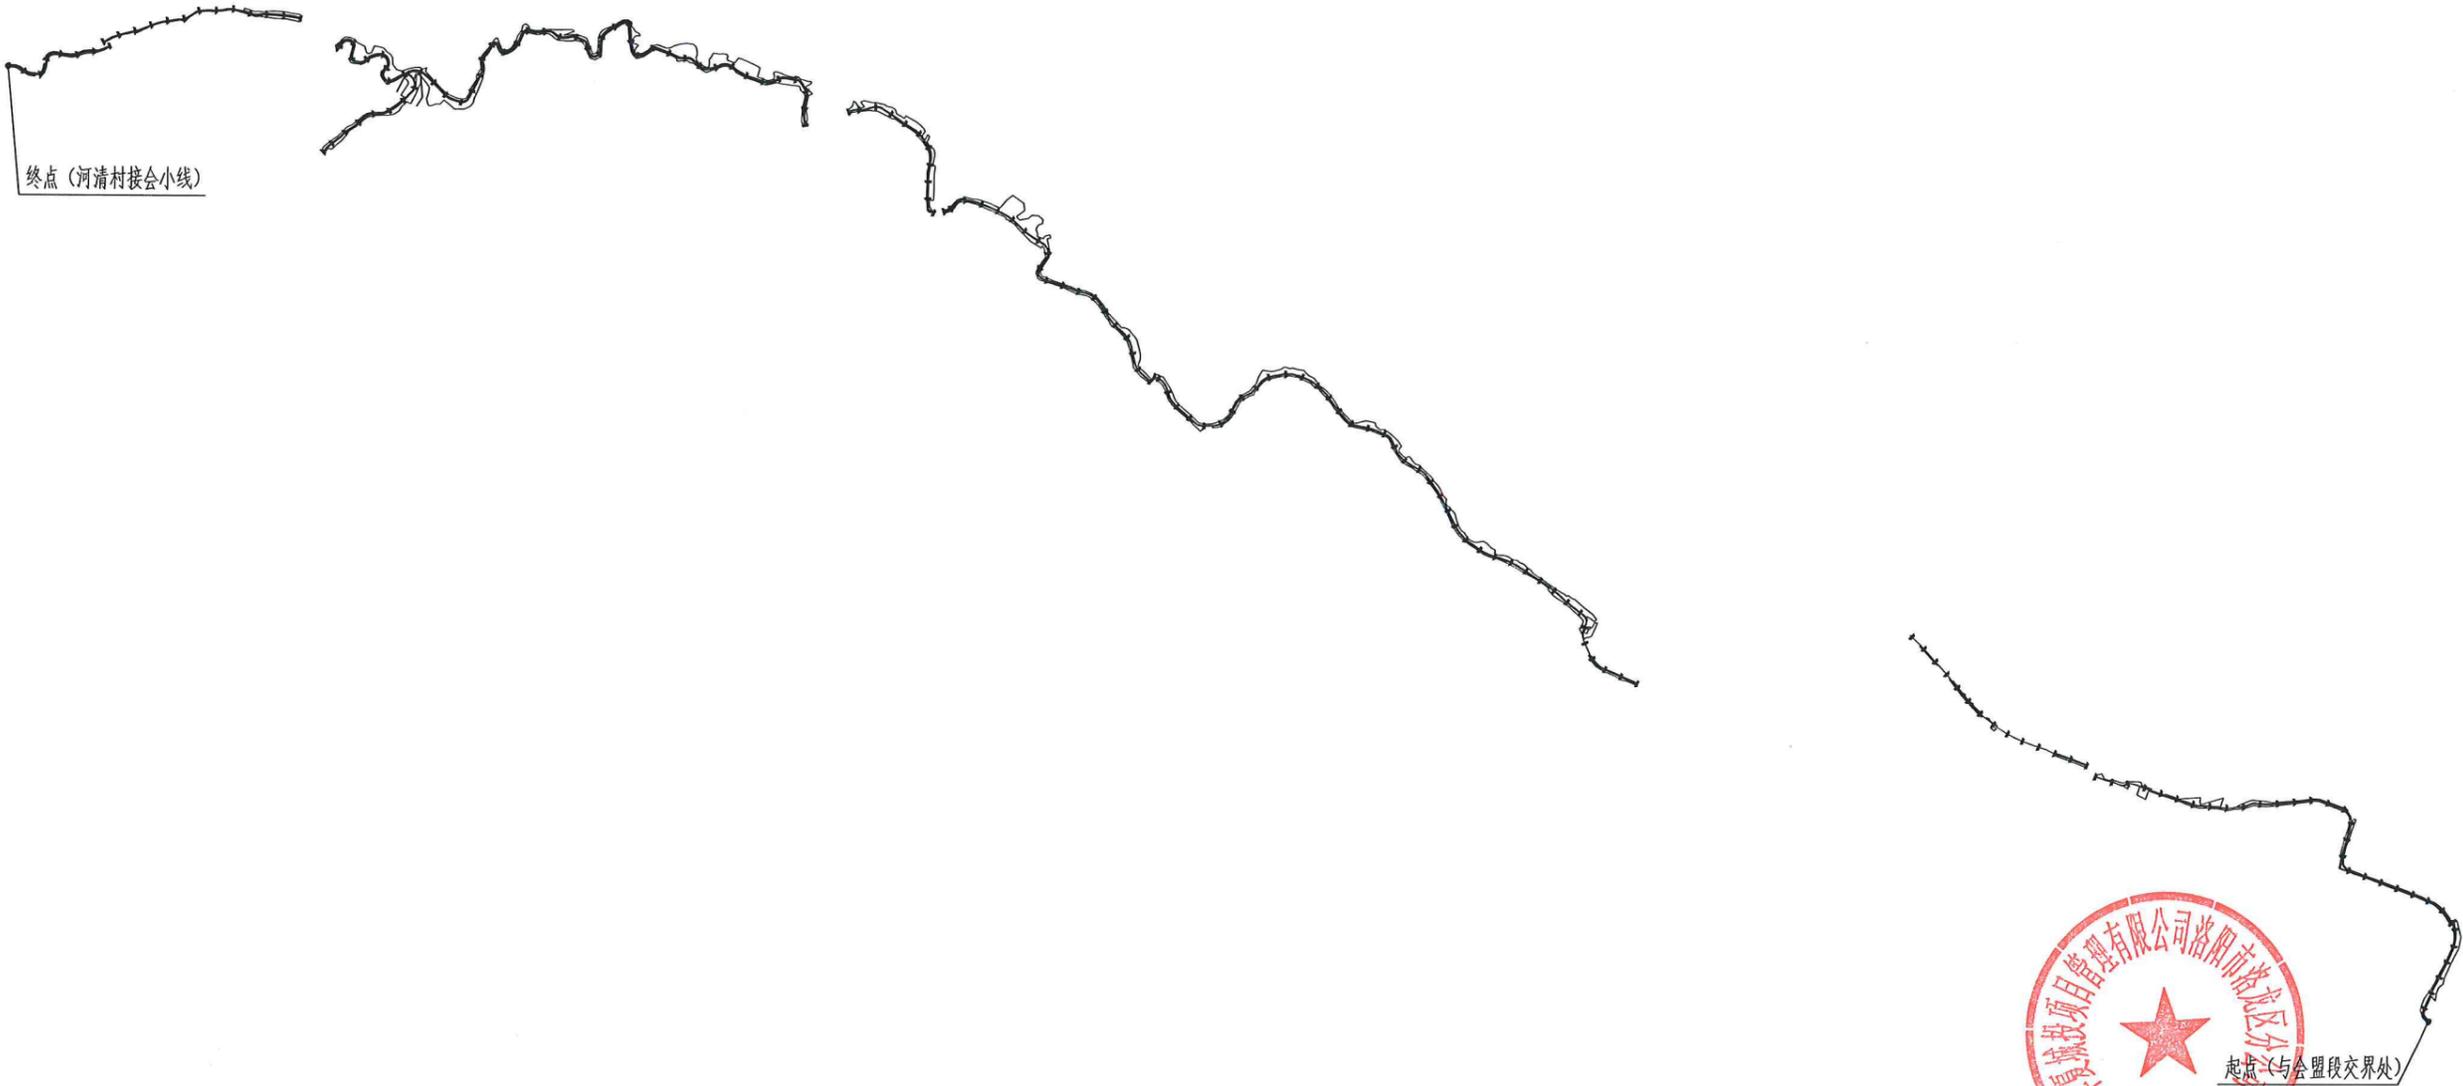


终点 (河清村接会小线)

起点 (与会盟段交界处)



绿化养护面积427949平方米

桩号AK0+000-AK0+641,面积约17607平方米  
桩号BK0+000-BK0+900,面积约8627平方米

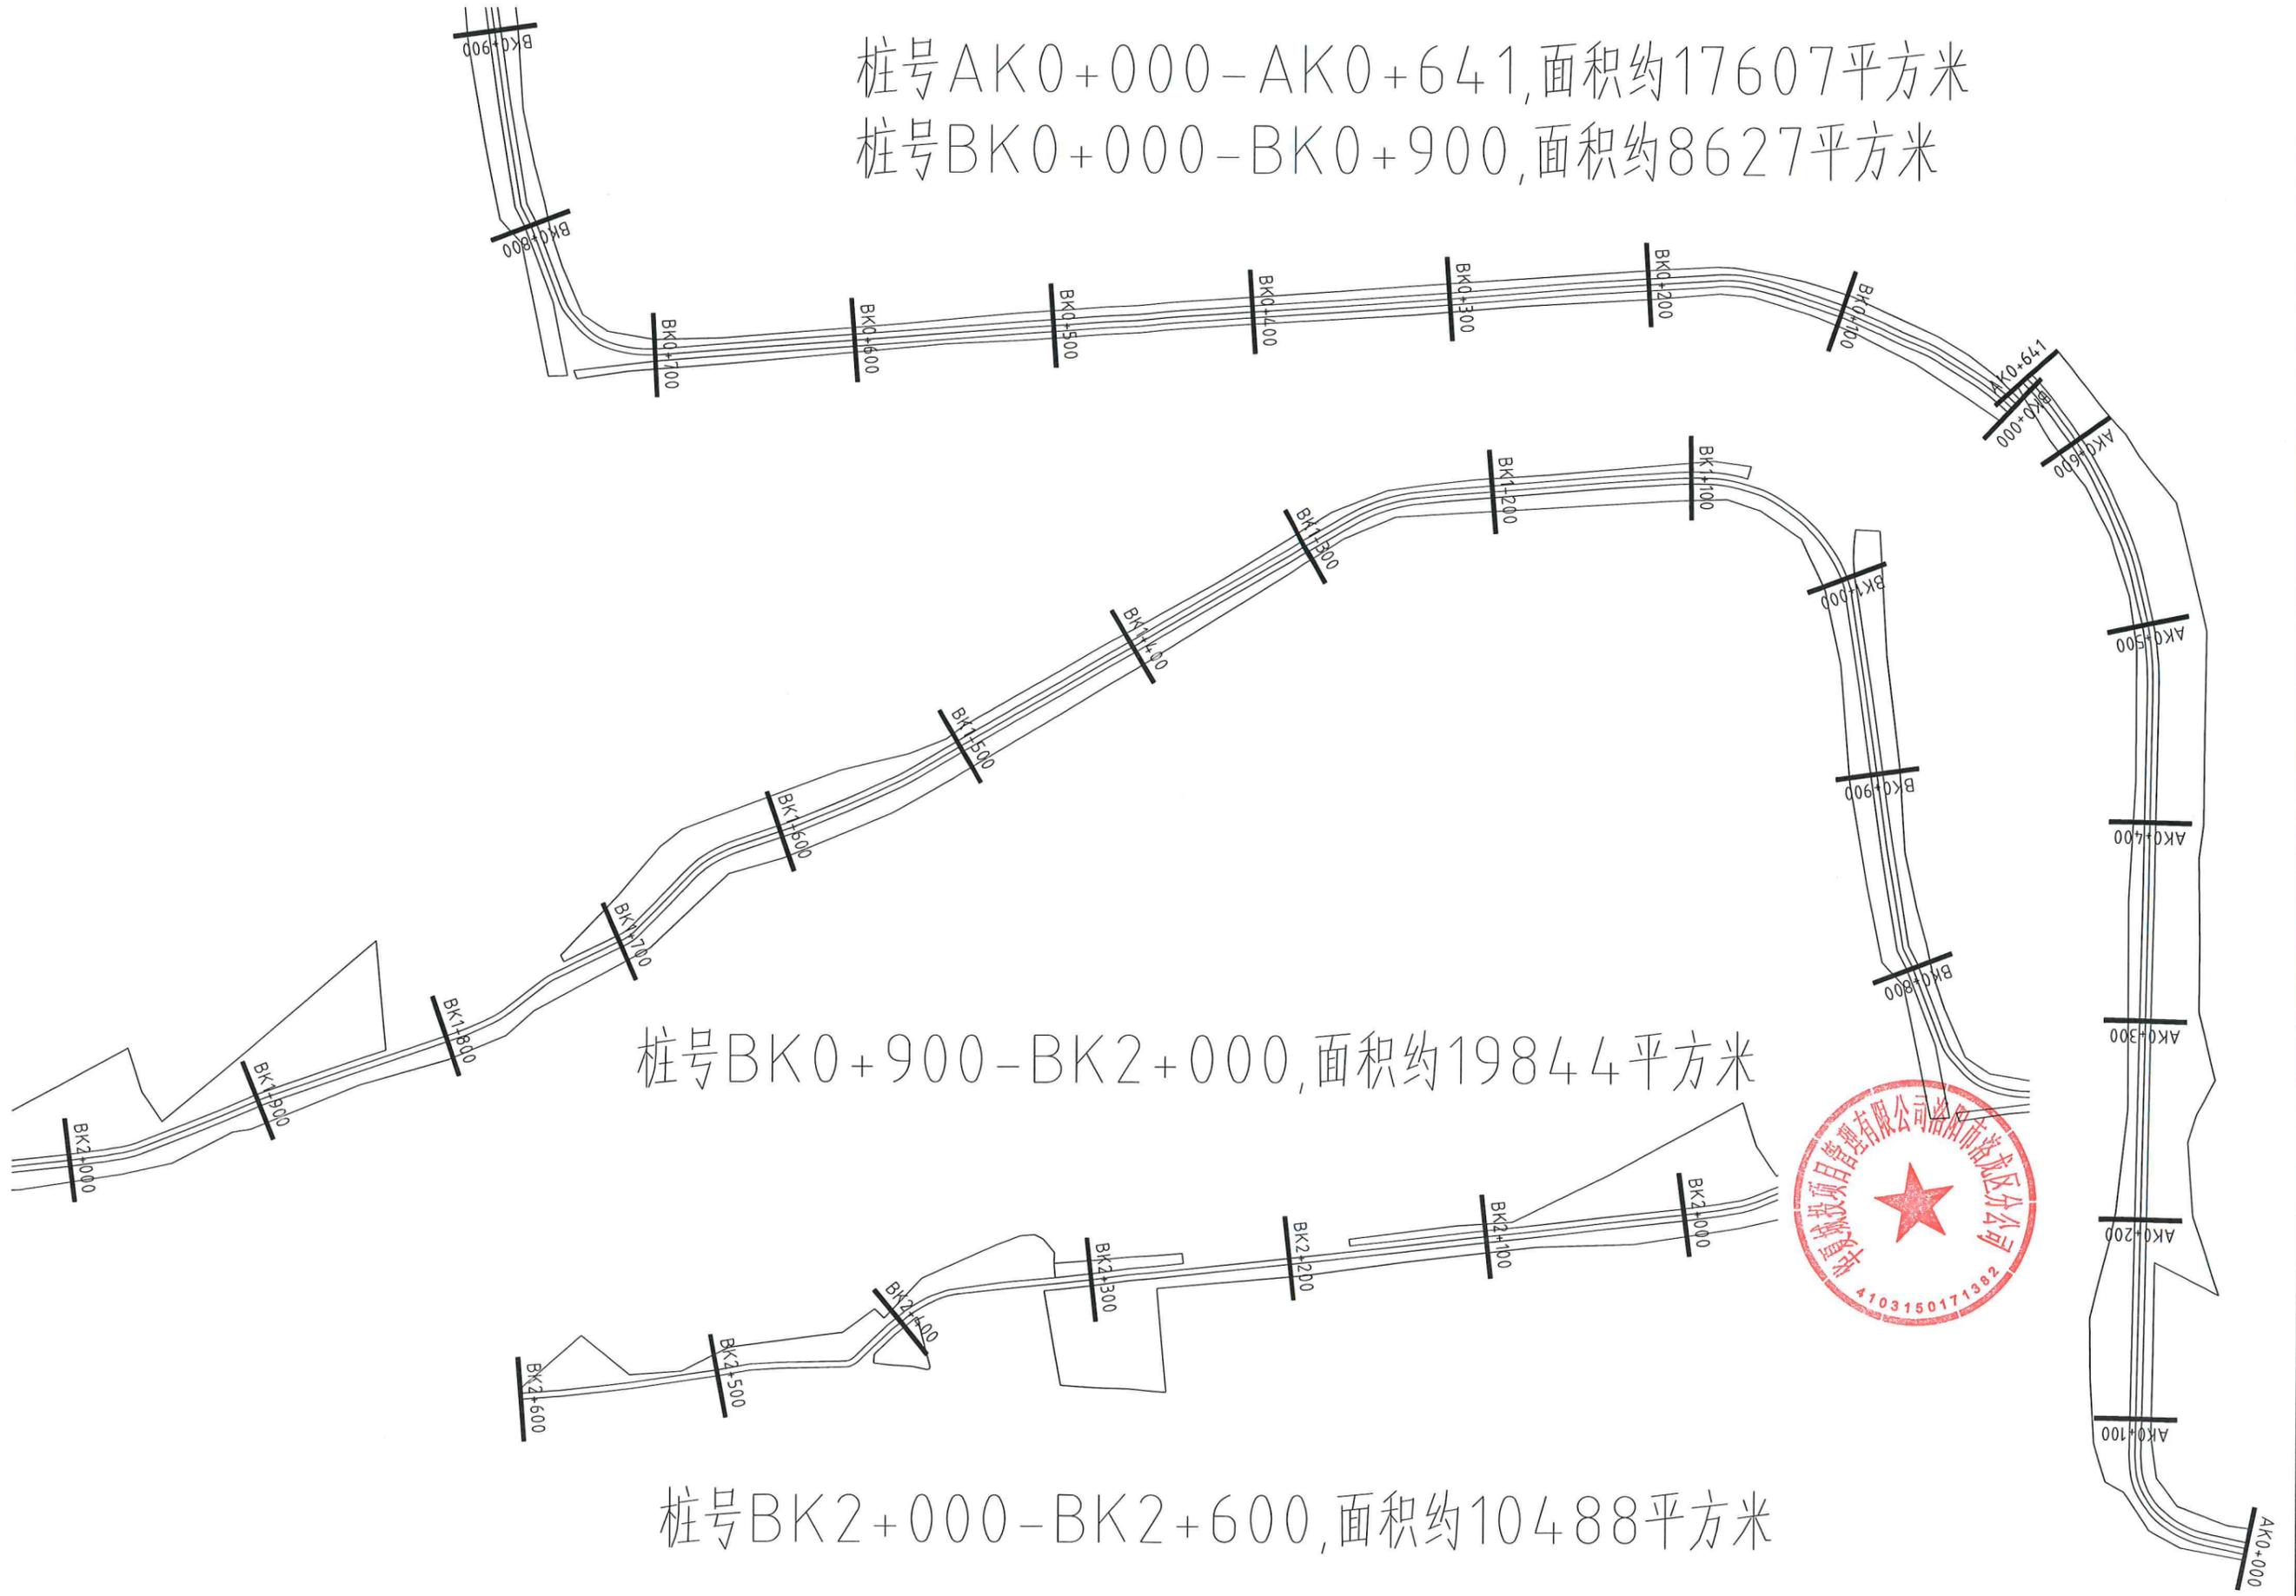


桩号BK0+900-BK2+000,面积约19844平方米


桩号BK2+000-BK2+600,面积约10488平方米




桩号CK0+000-CK1+000,面积约4827平方米

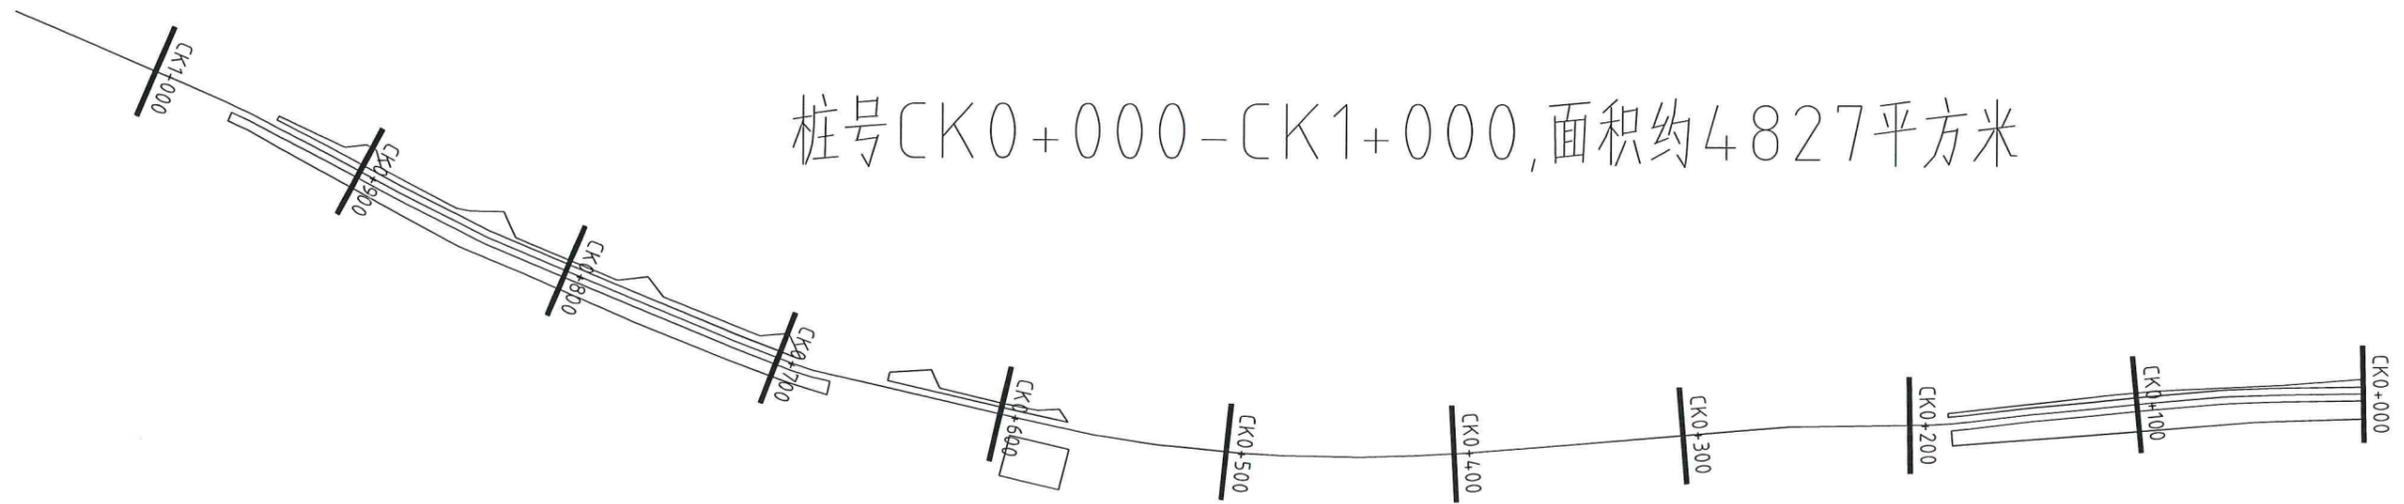

桩号CK1+000-CK1+300,面积约751平方米

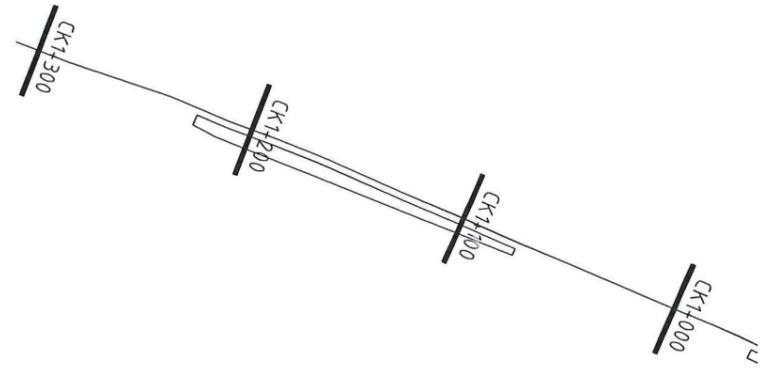


桩号DK0+000-DK1+200,面积约29245平方米

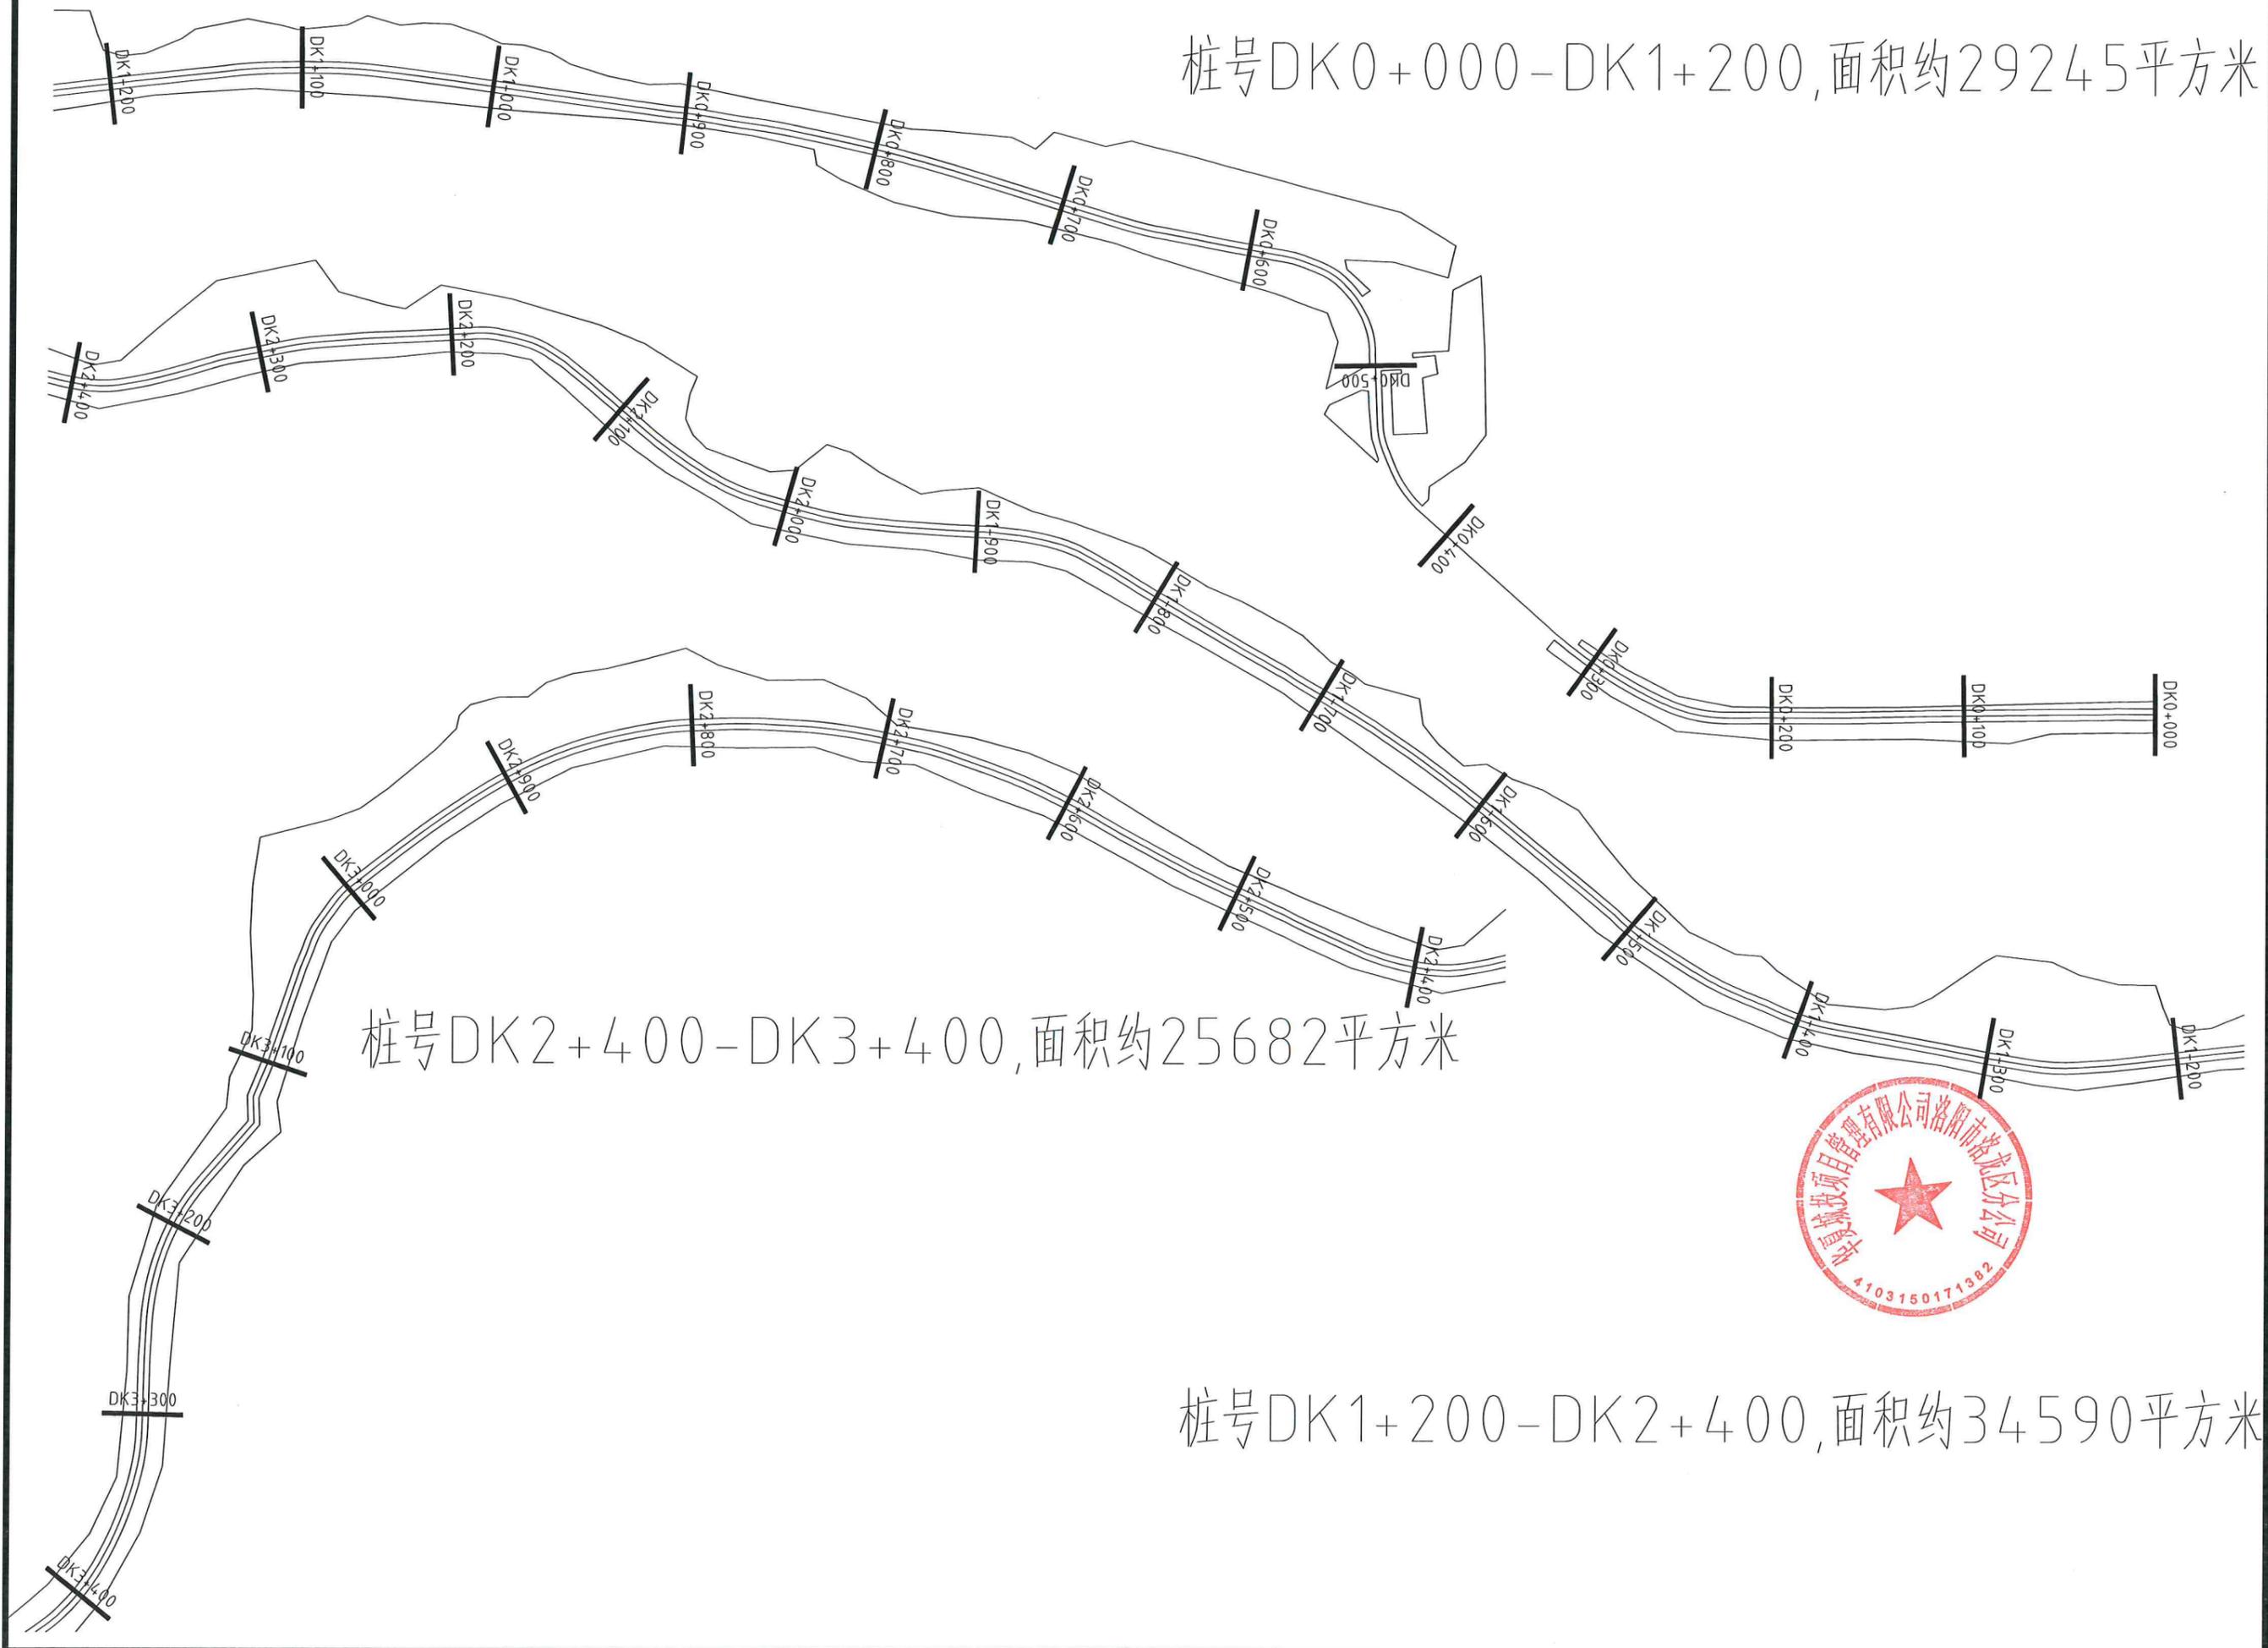

桩号DK1+200-DK2+400,面积约34590平方米


桩号DK3+400-DK3+926,面积约11831平方米  
桩号EK0+000-EK0+300,面积约11033平方米

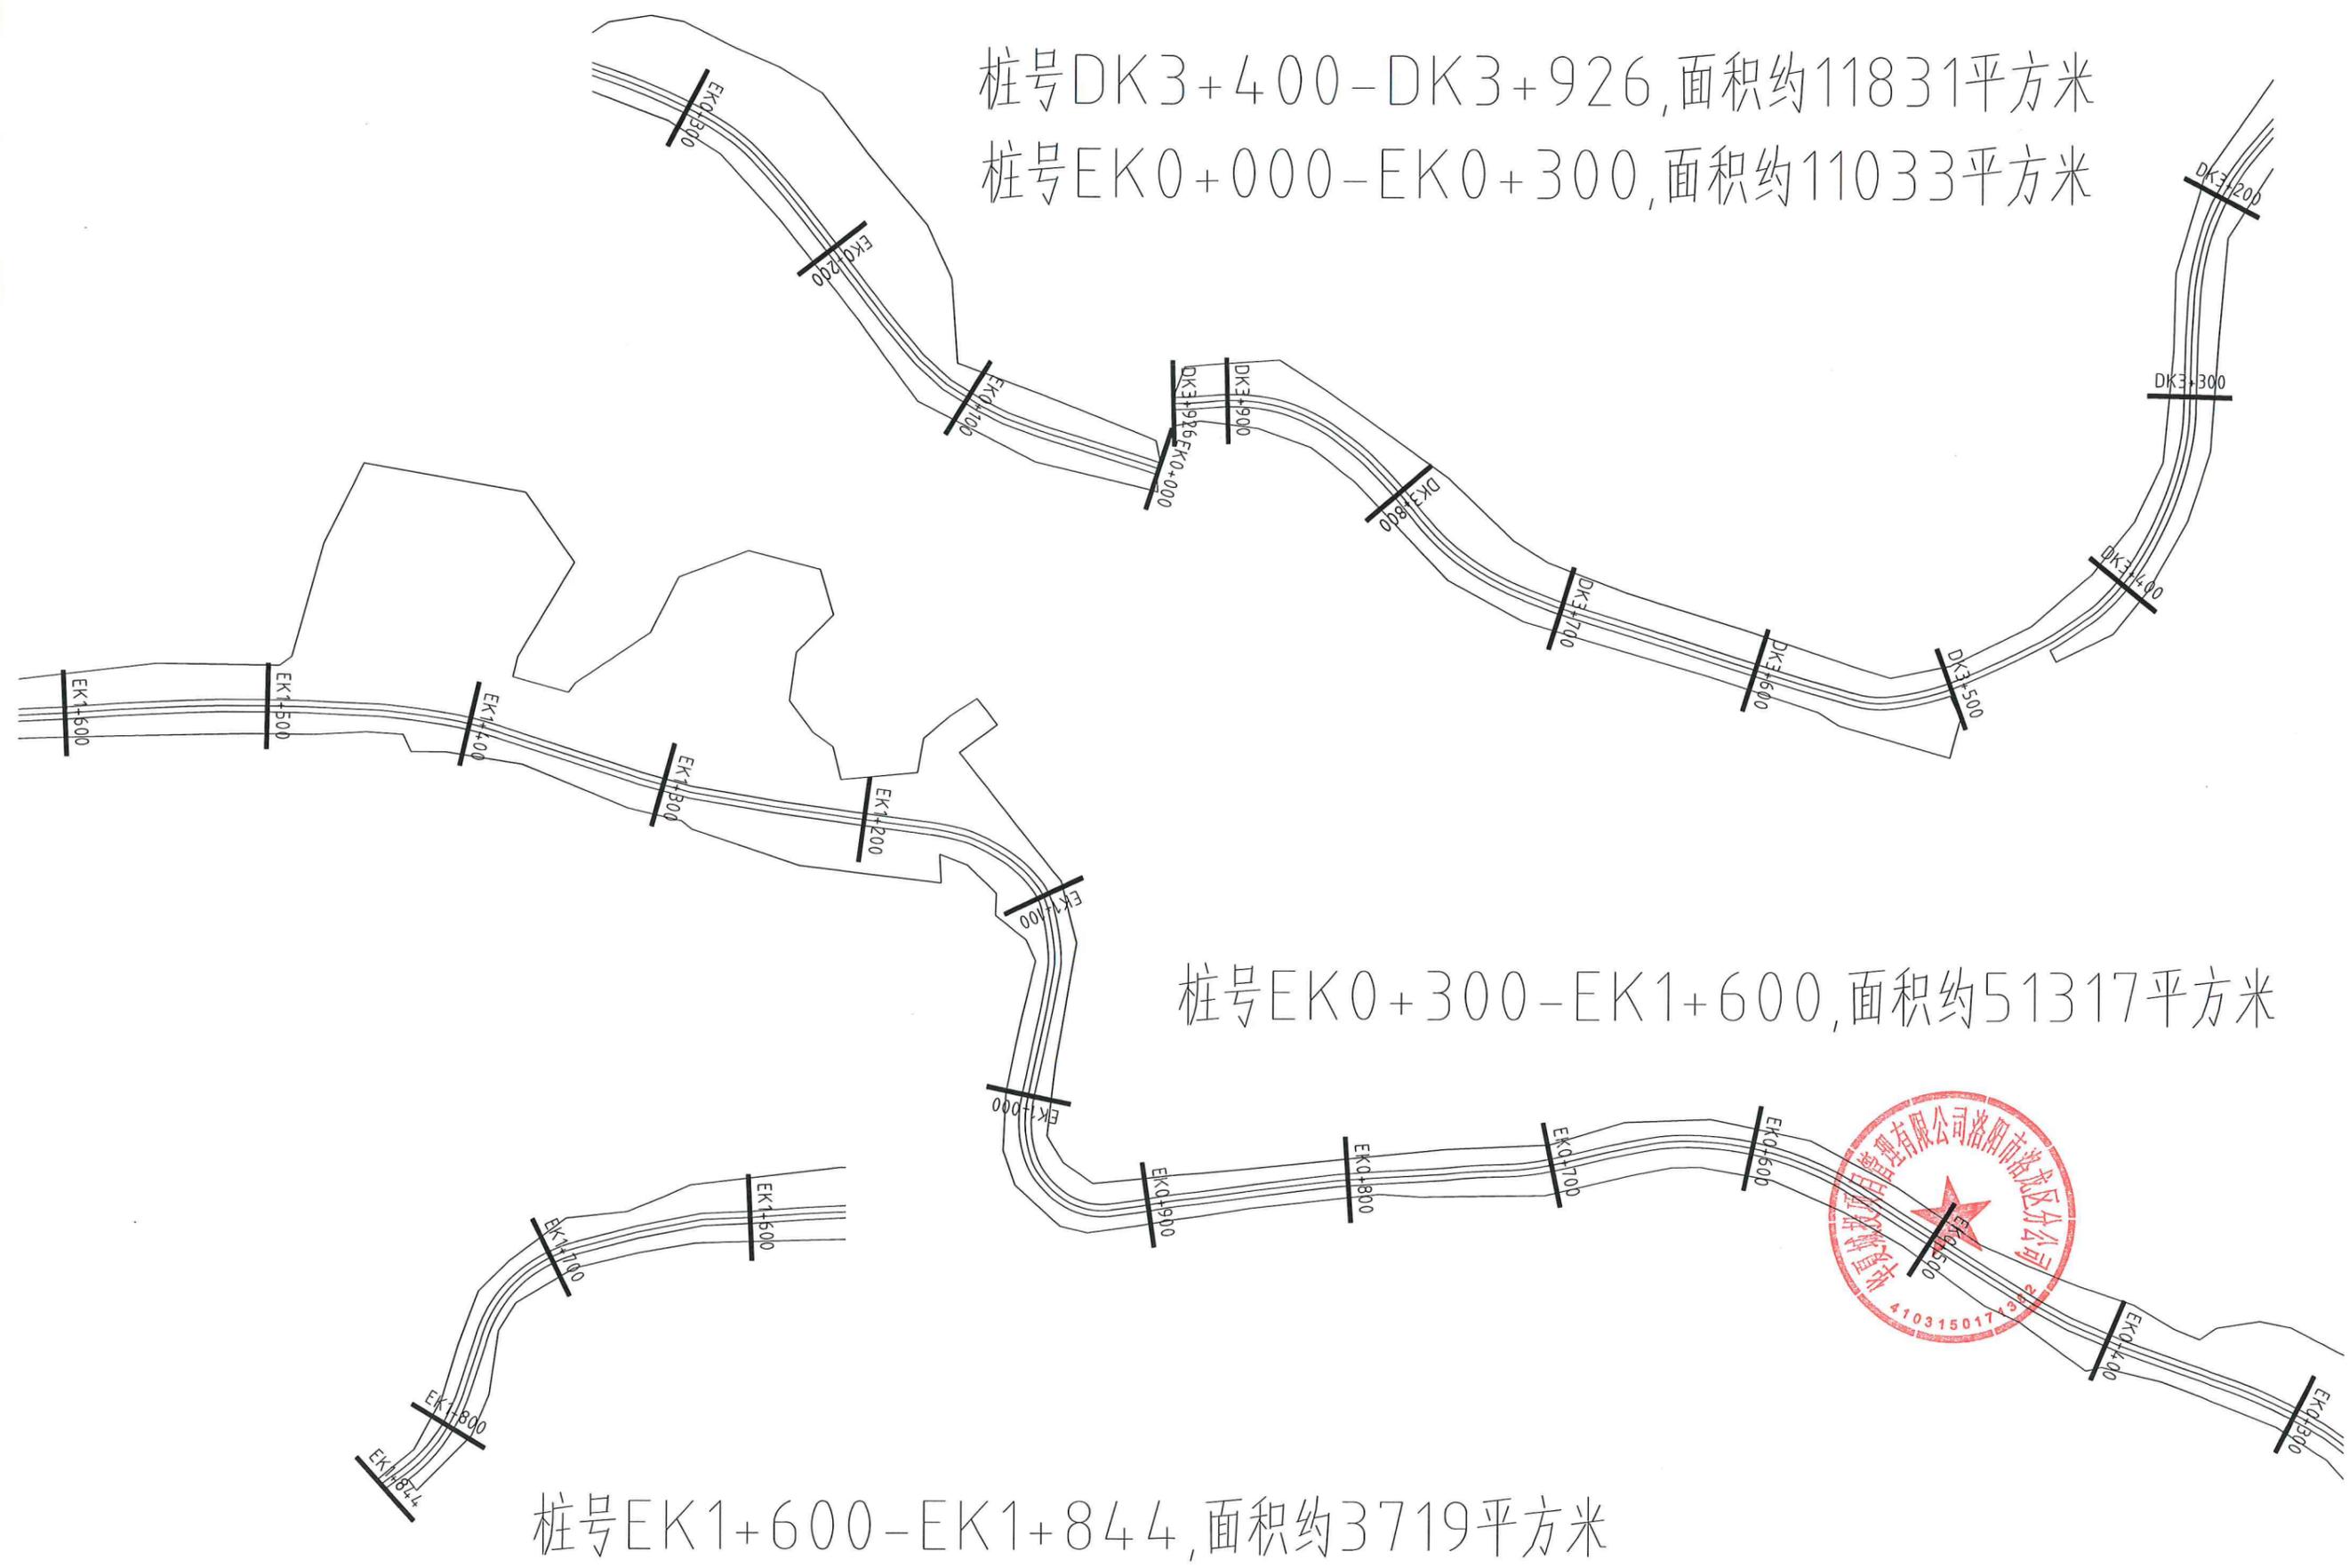


桩号EK0+300-EK1+600,面积约51317平方米

桩号EK1+600-EK1+844,面积约3719平方米

桩号FK0+000-FK0+959,面积约31484平方米

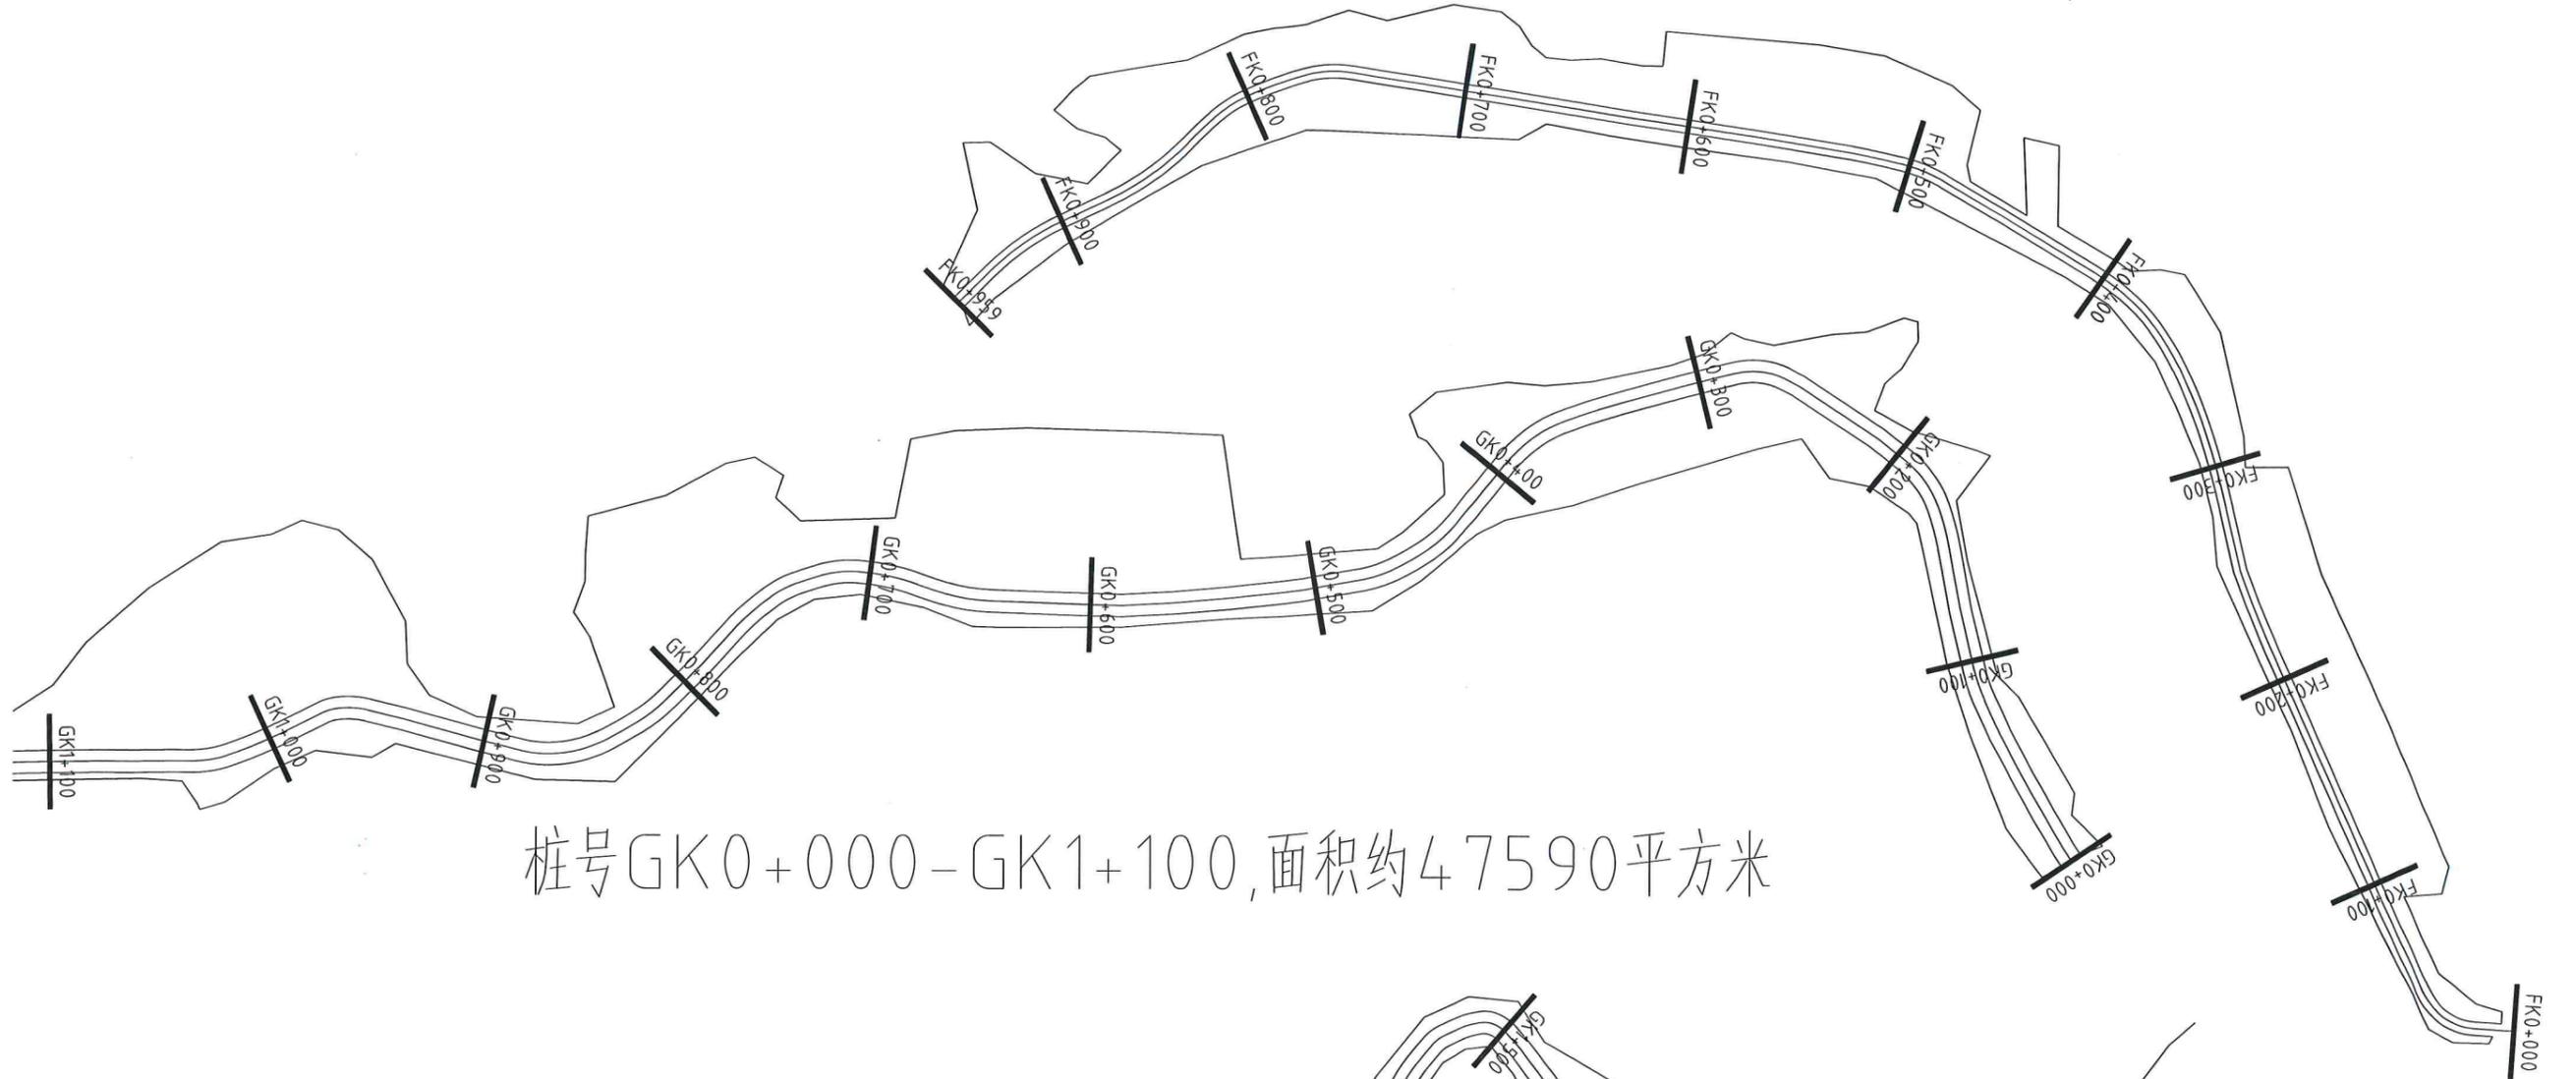


桩号GK0+000-GK1+100,面积约47590平方米

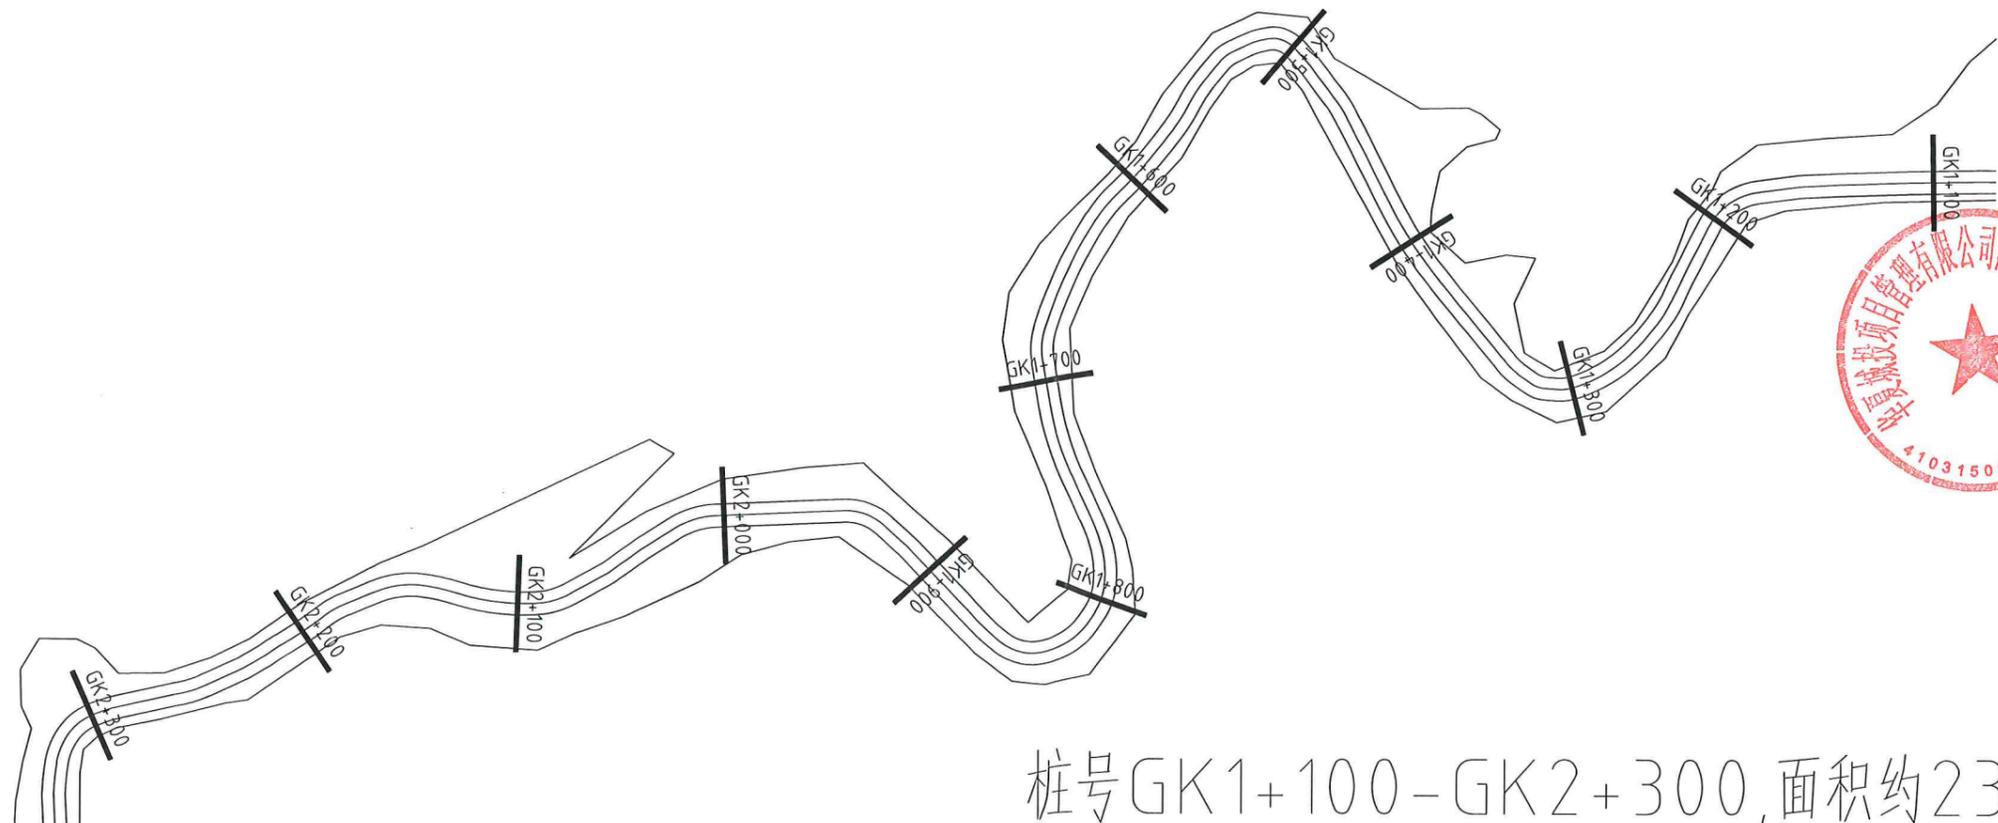

桩号GK1+100-GK2+300,面积约23816平方米


桩号GK2+300-GK4+123,面积约56499平方米

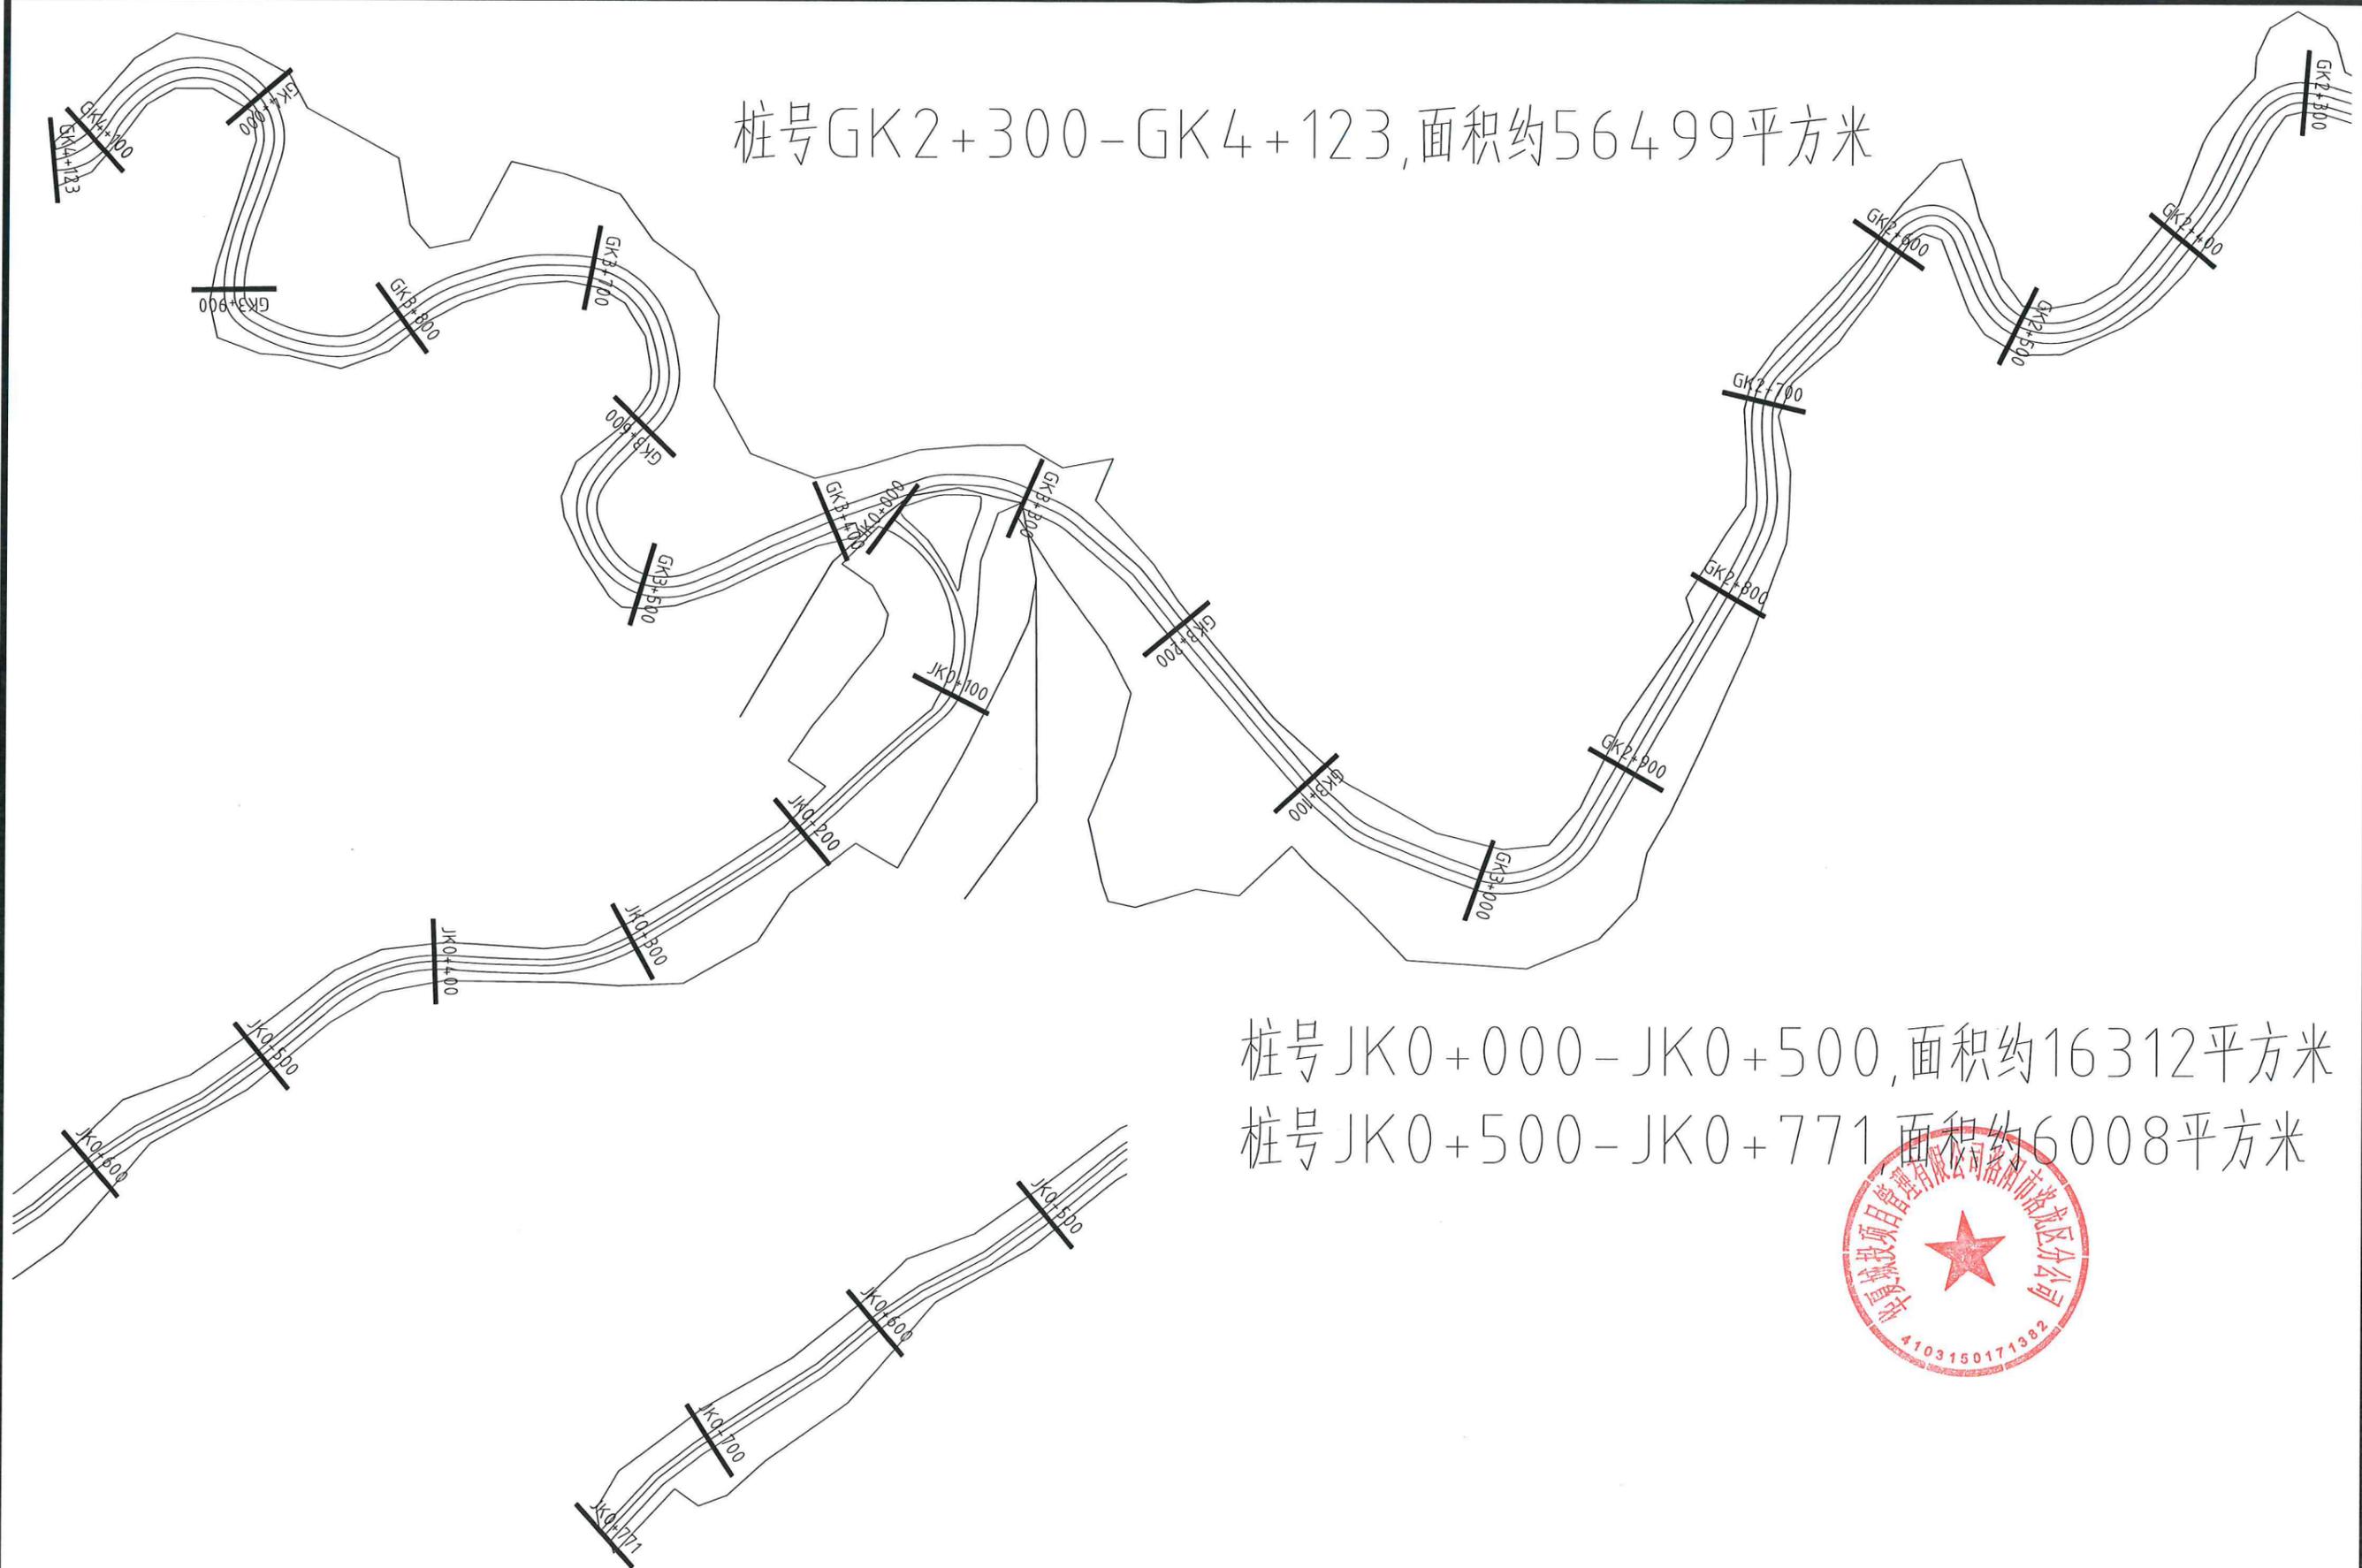


桩号JK0+000-JK0+500,面积约16312平方米

桩号JK0+500-JK0+771,面积约6008平方米



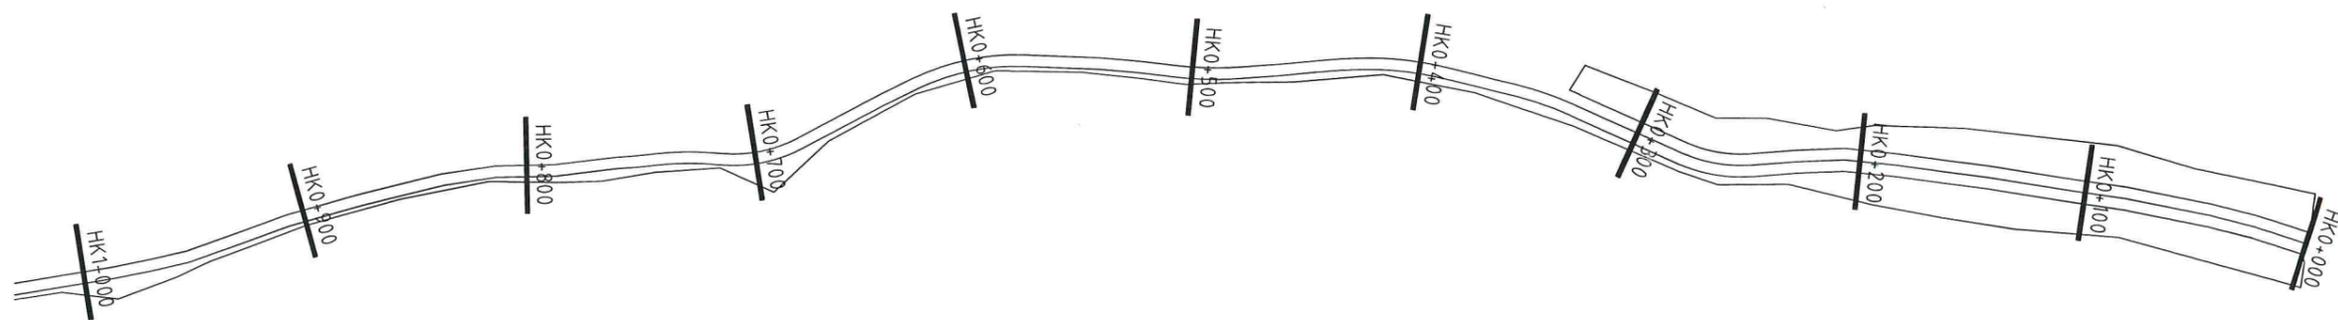

桩号HK0+000-HK1+000,面积约10305平方米

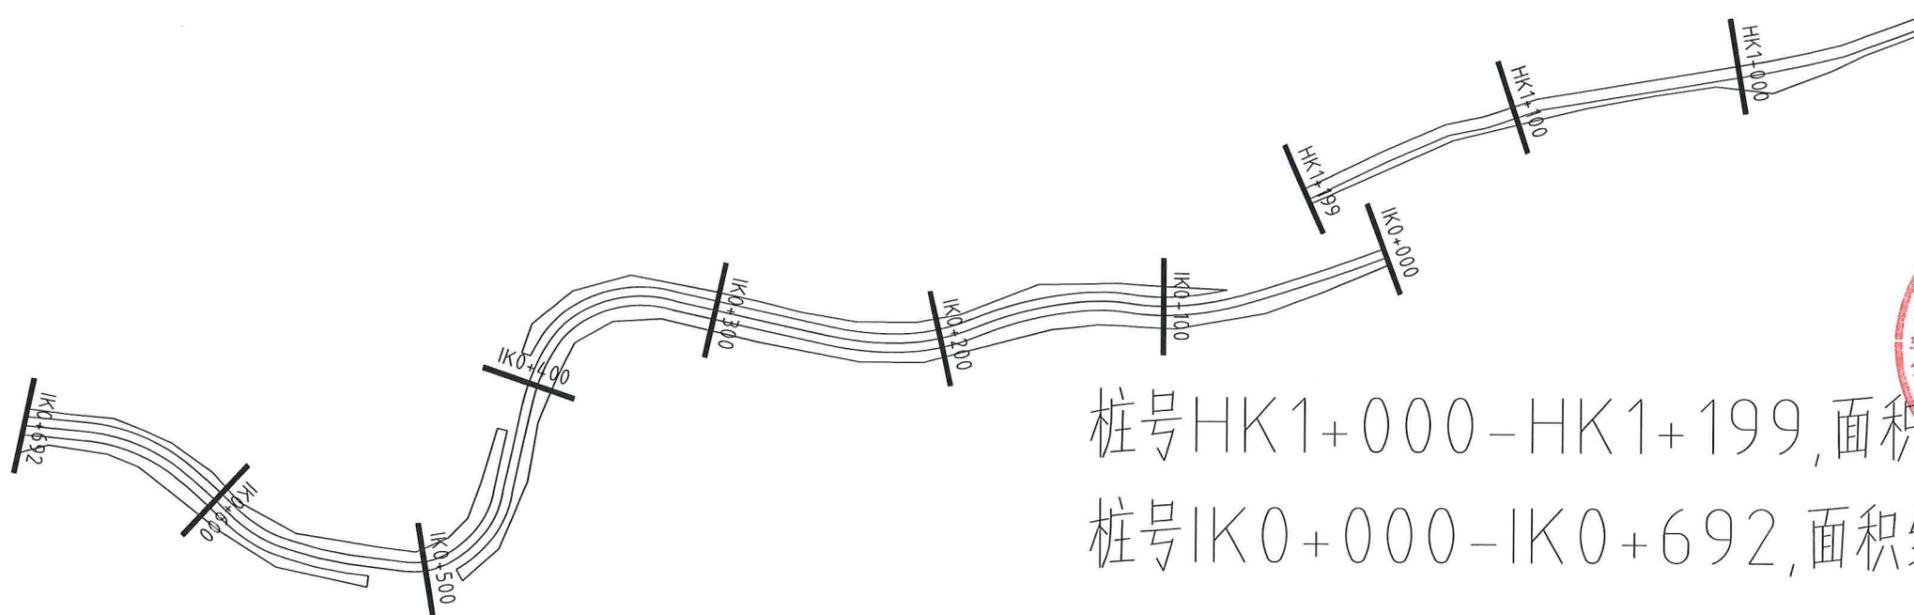

桩号HK1+000-HK1+199,面积约5229平方米

桩号IK0+000-IK0+692,面积约5845平方米

