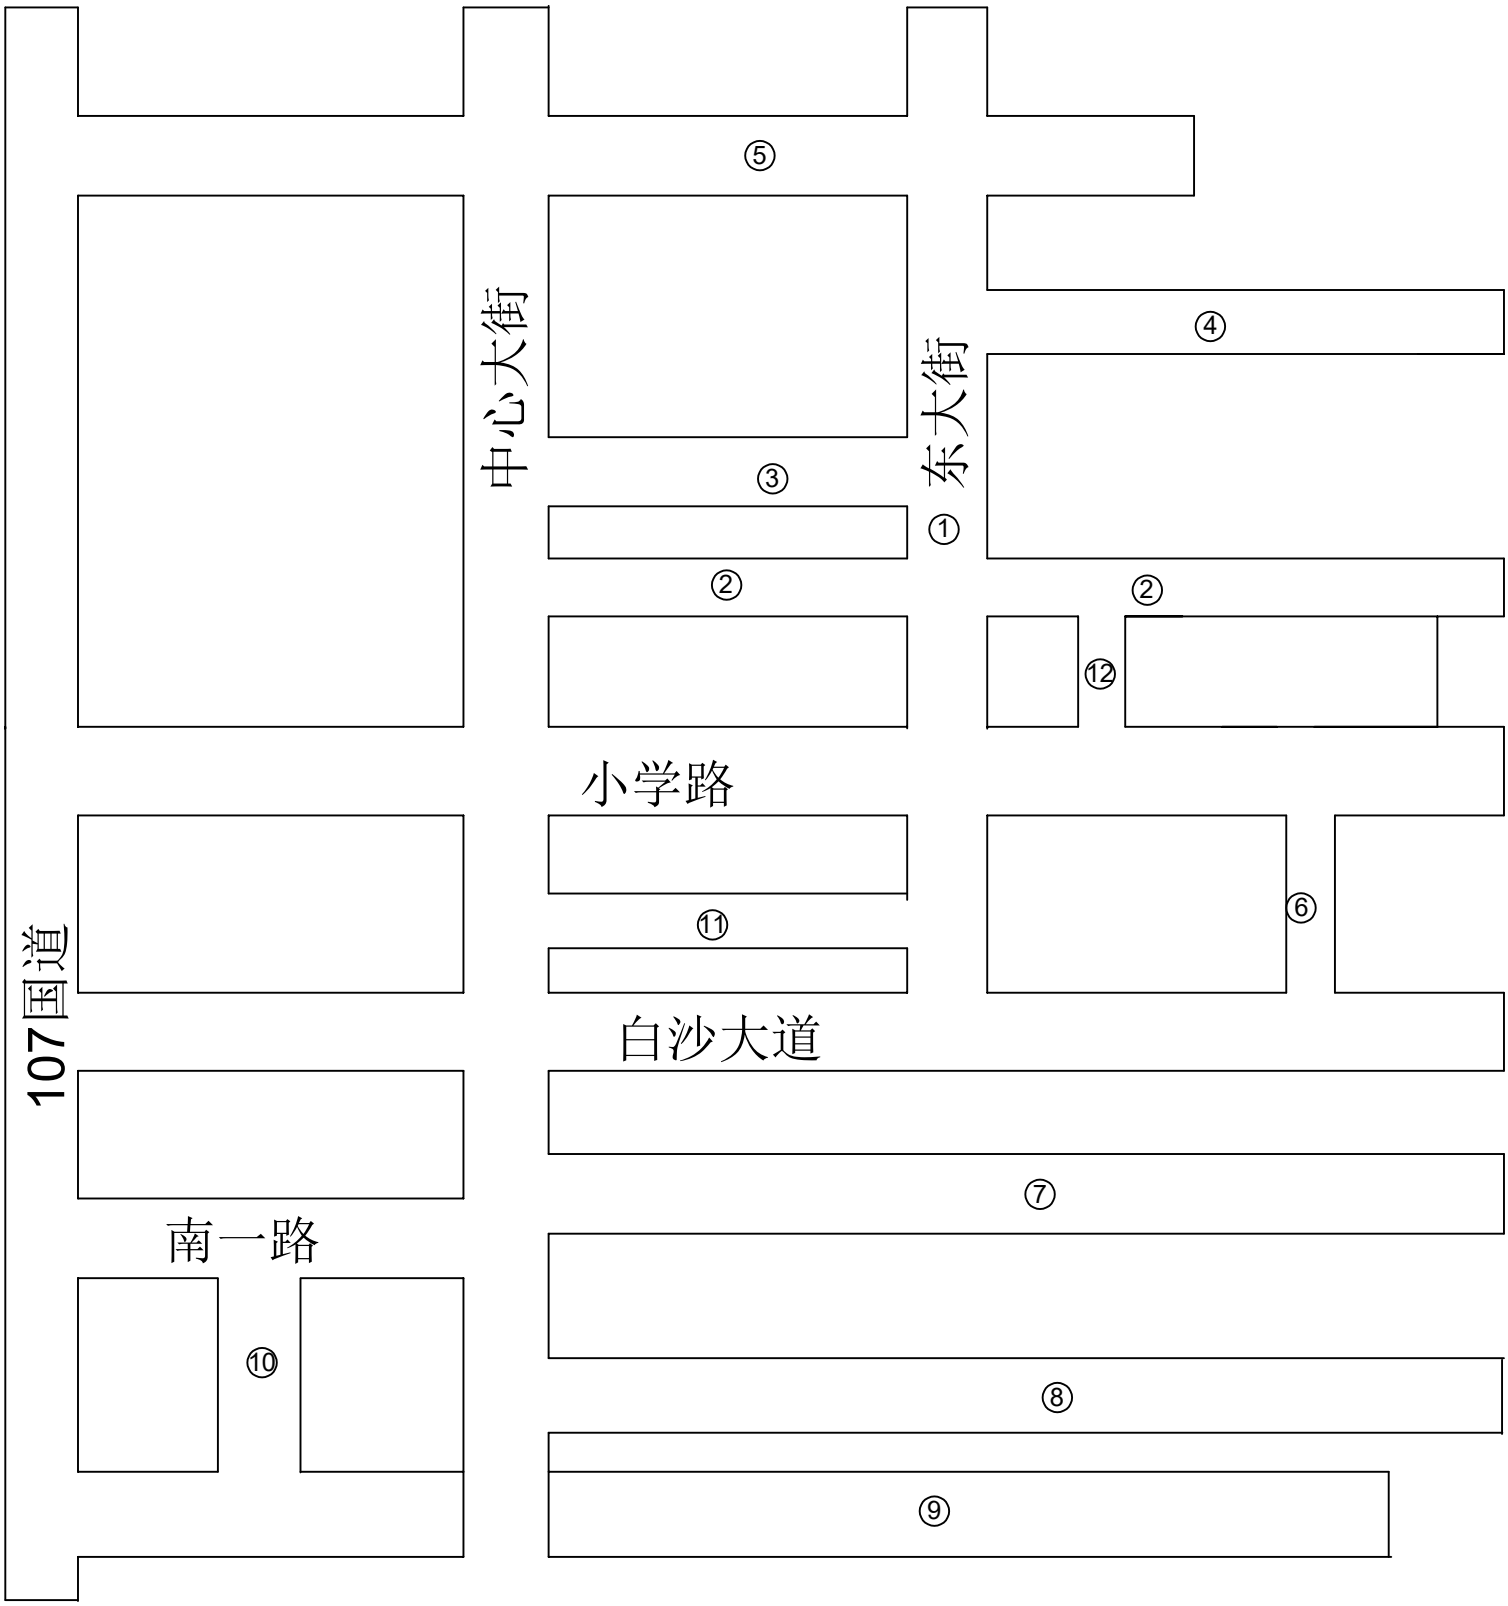

道路施工平面示意图