

郑州市经开区雨污水管道清淤工程

经北二路、经北三路、经北五路、经开第十一大街、航海路排水管道清淤工程

施工图设计

第二册

共二册



中北工程设计咨询有限公司

二〇二三年五月

郑州市经开区雨污水管道清淤工程

经北二路、经北三路、经北五路、经开第十一大街、航海路排水管道清淤工程

施 工 图 设 计

总工程师:

项目负责:

审 定:


审 核:



中北工程设计咨询有限公司

二〇二三年五月

字	
签	
专业	景观
字	
签	
专业	道路桥梁
字	
签	
专业	暖通
字	
签	
专业	给排水 电气
字	
签	
专业	建筑 结构
字	
签	
专业	会

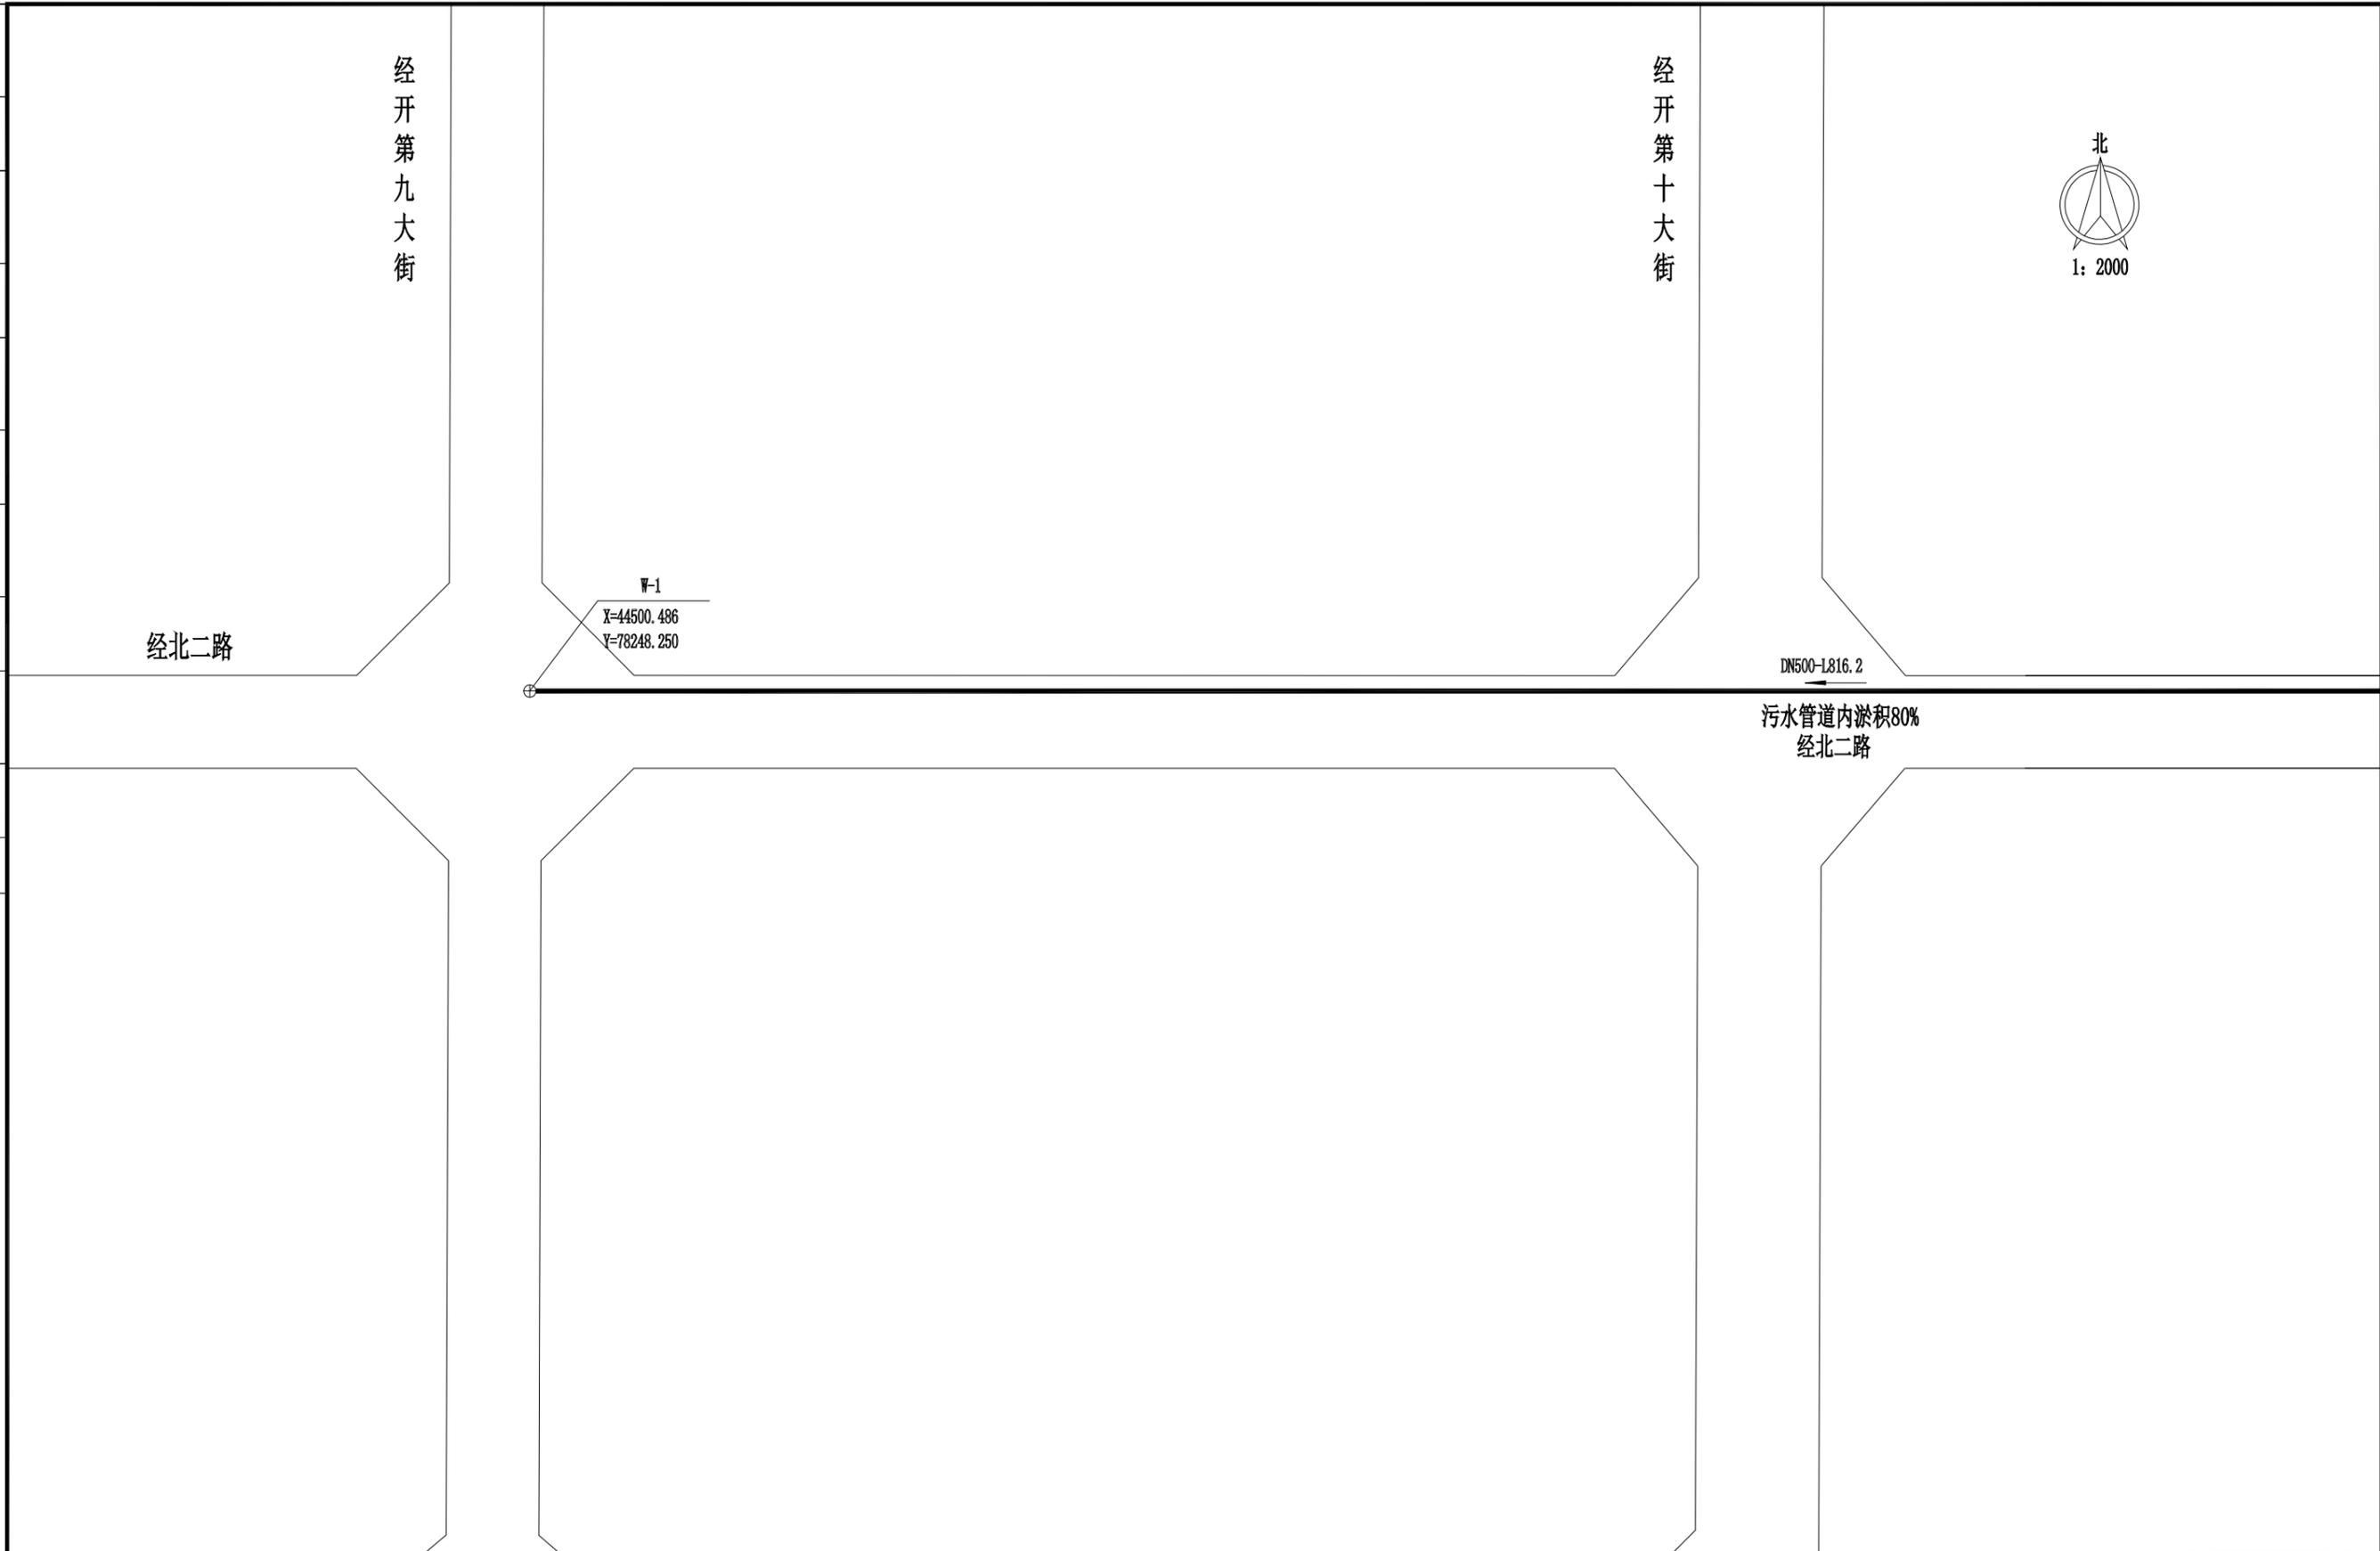

设计总负责	陈发林	陈发林	审定	石玉山	石玉山	工程名称	郑州市经开区雨污水管道清淤工程		工程编号		设计阶段	施工图设计		 中北工程设计咨询有限公司 CCNC ZhongBei Engineering Design Consulting Co. Ltd.	资质等级	市政行业(道路工程、桥梁工程、排水工程、城镇燃气工程)专业甲级	
项目负责	黄睿	黄睿	审核	黄睿	黄睿	子项名称	经北二路、经北三路、经北五路、经开第十大街、航海路排水管道清淤工程		图名	经北二路雨水管渠清淤平面图-01			证书编号		A261003719		
专业负责	刘浩楠	刘浩楠	设计	张昂	张昂	专业	给排水			比例	1:2000	日期	2023.05		图号	QY-05-01	
校对	李小明	李小明	制图	张昂	张昂	建设单位	郑州经济技术开发区综合行政执法局(城市管理局)										

