



许昌市中心医院新院区

标识标牌完善项目方案

户外平面图

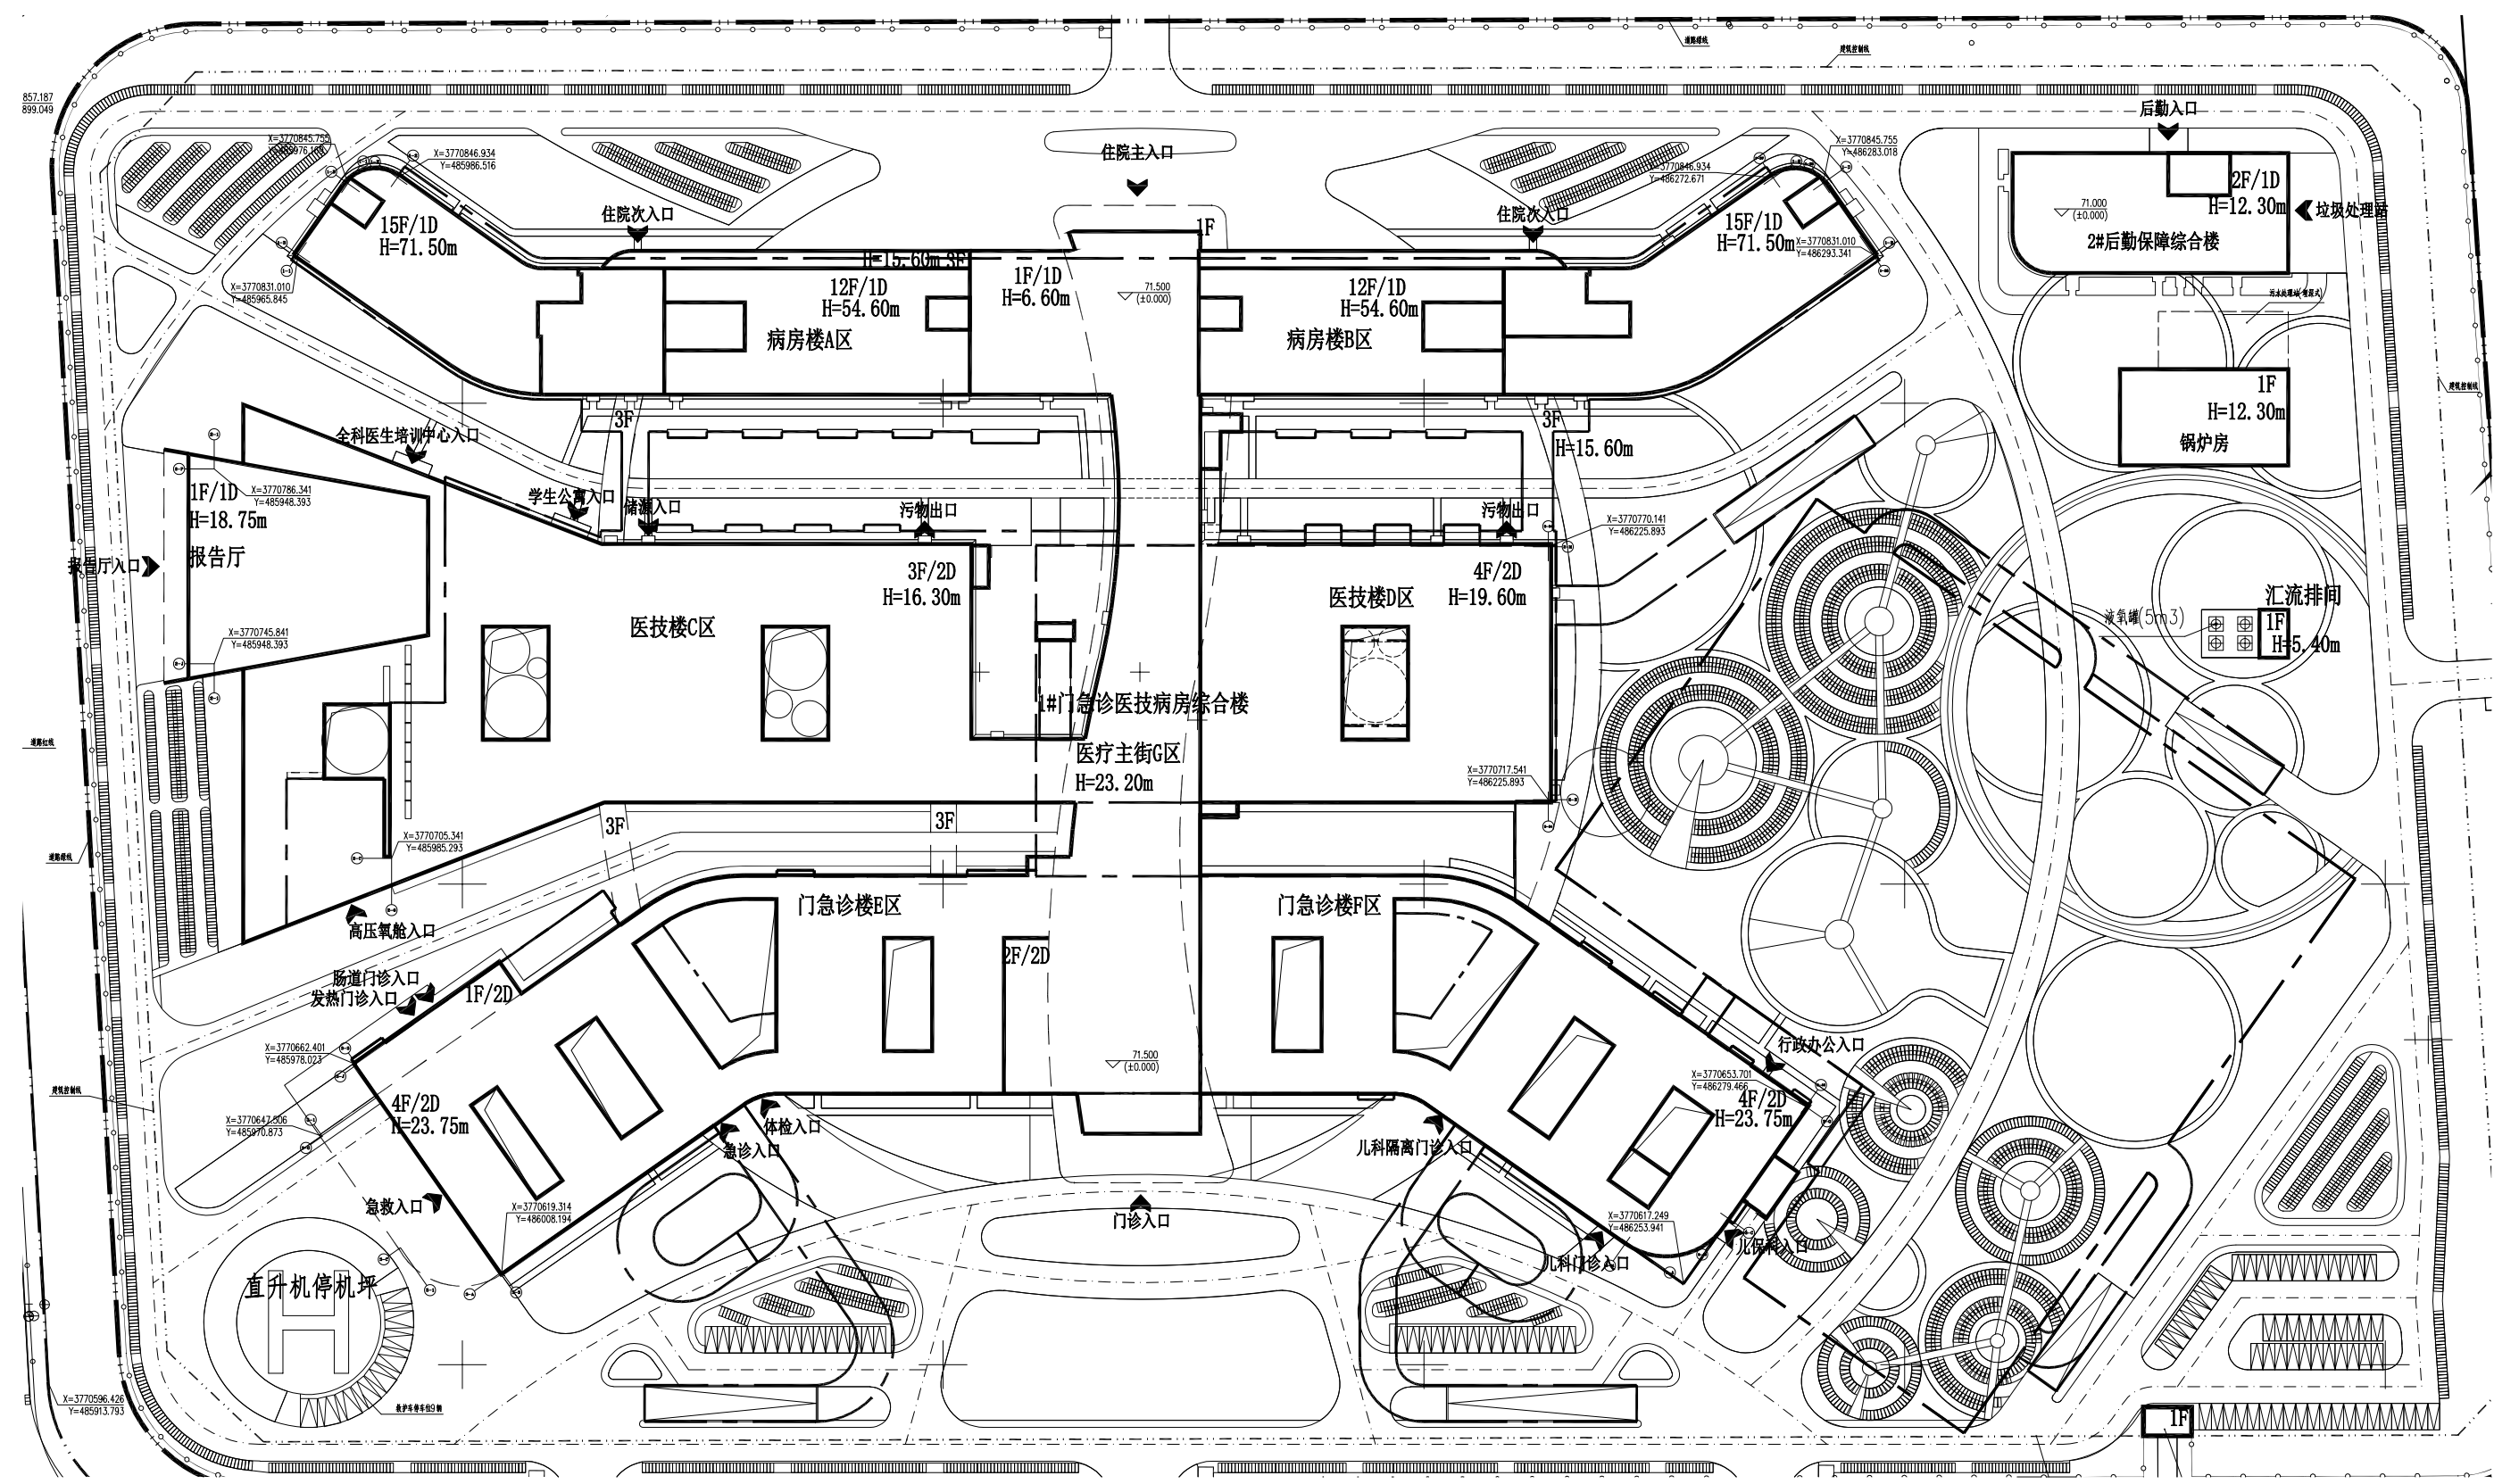


A区1层

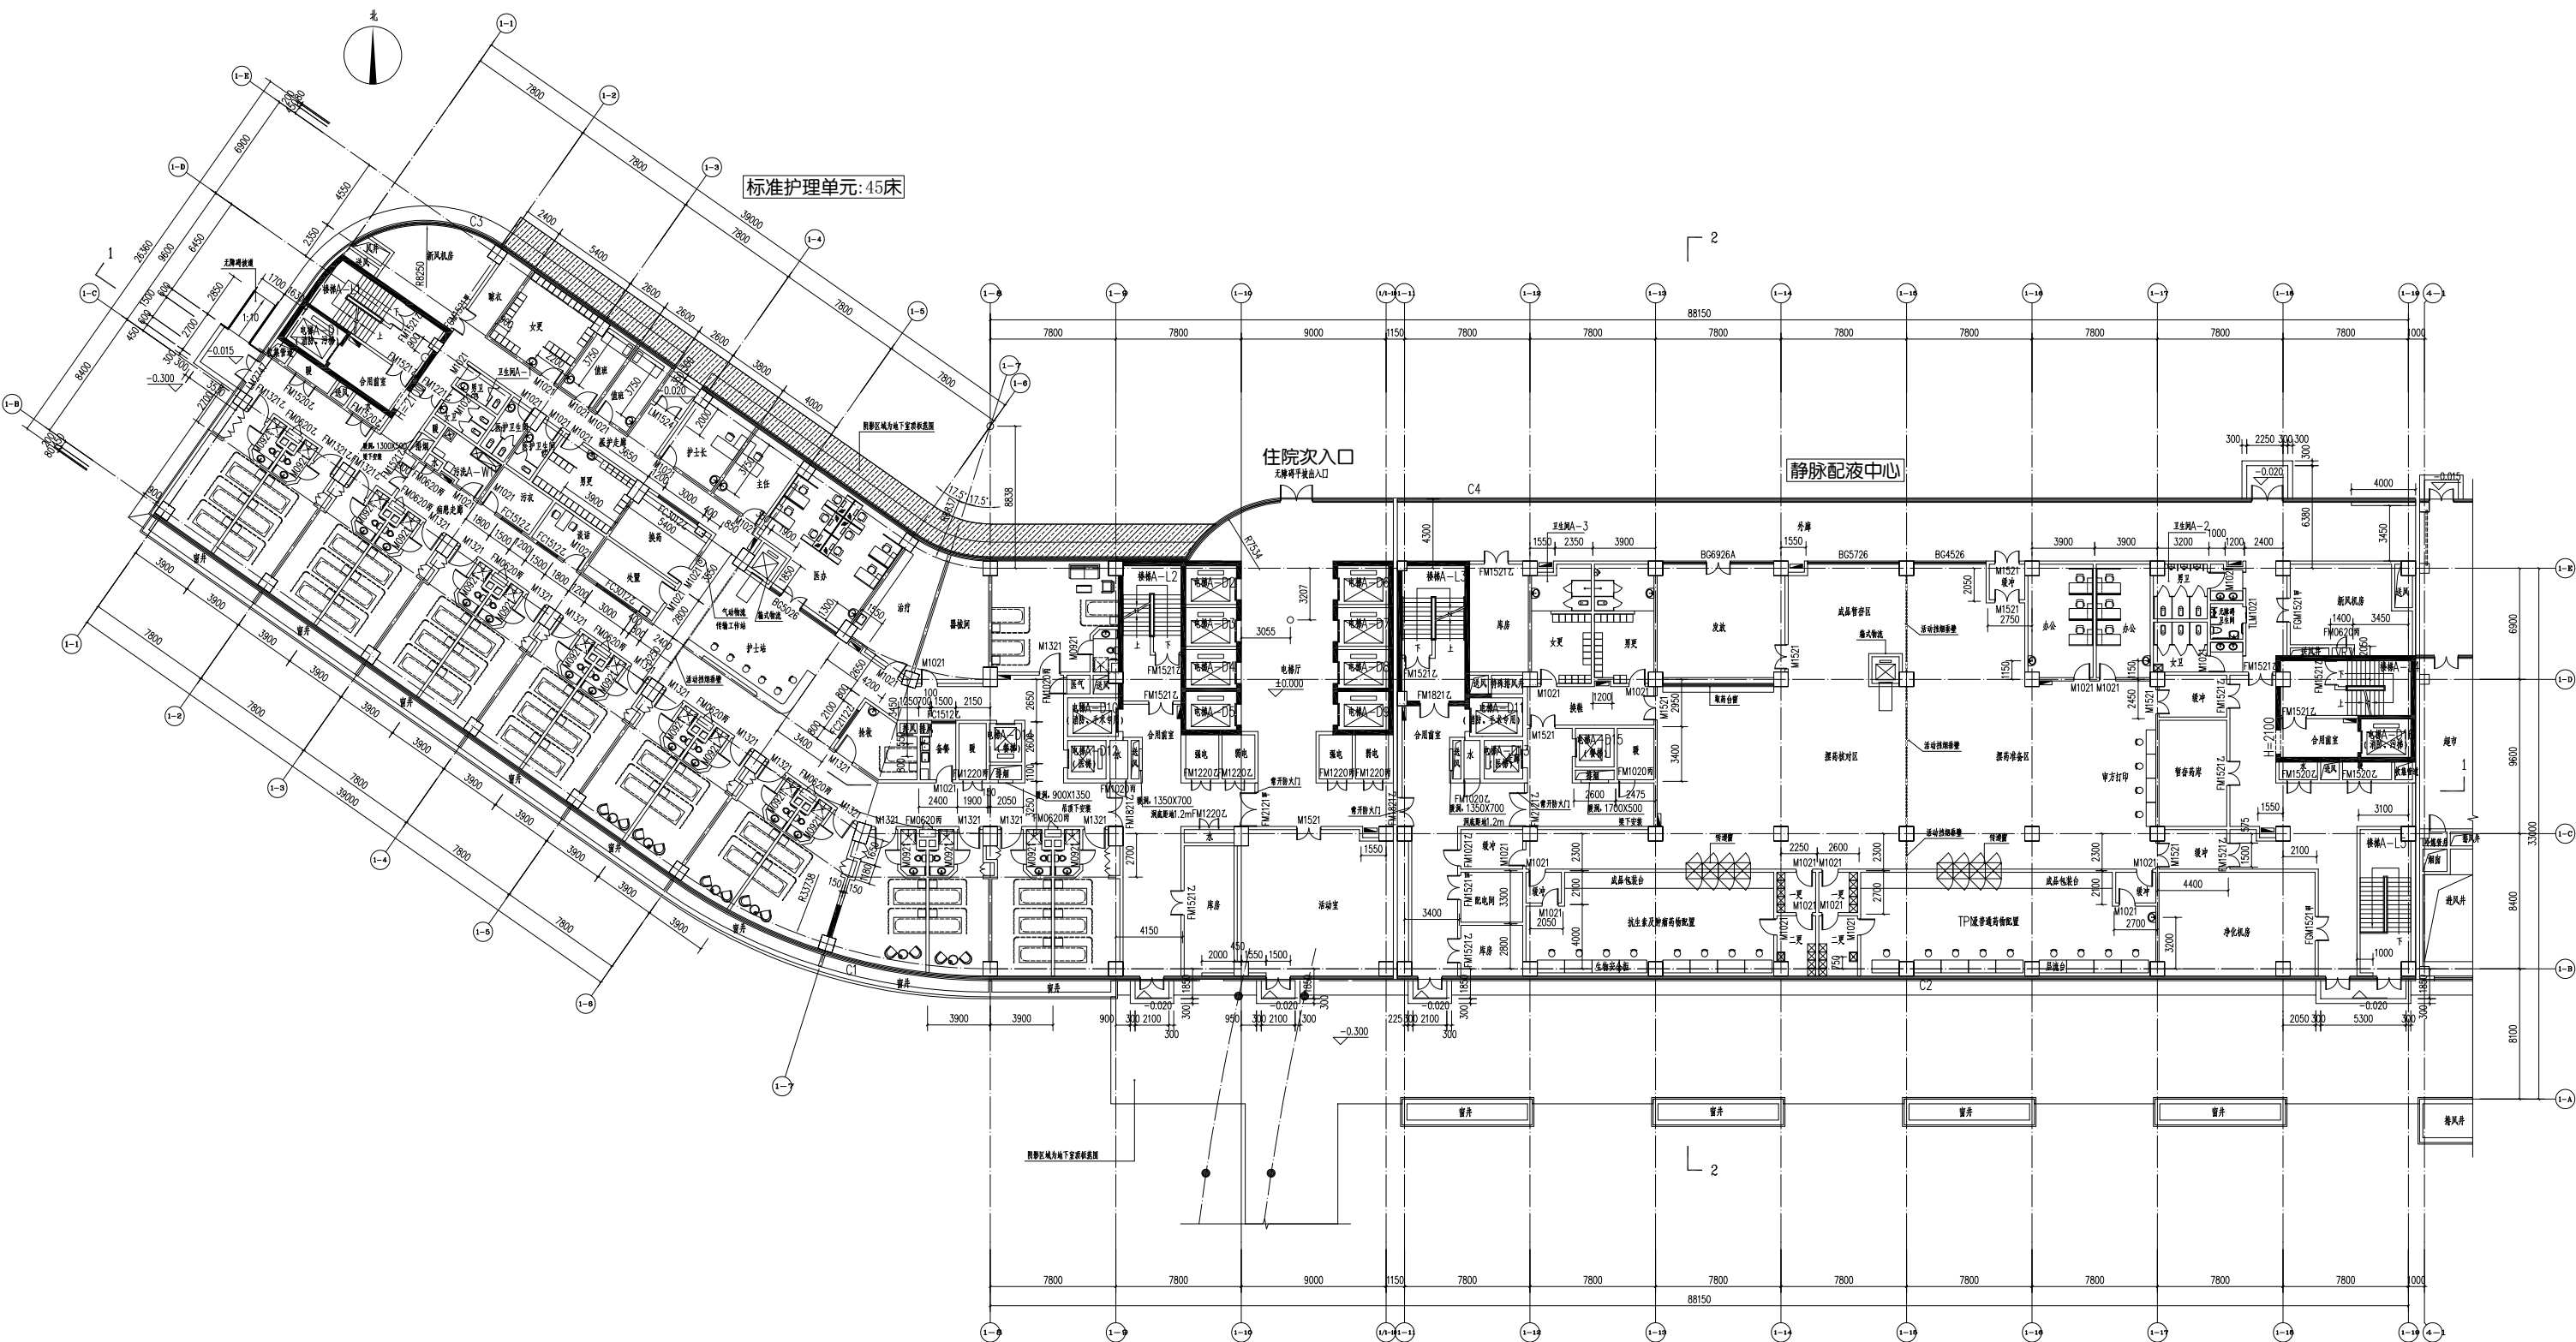


A区一层平面图 1:150 本层建筑面积:4032.22m²

B区1层

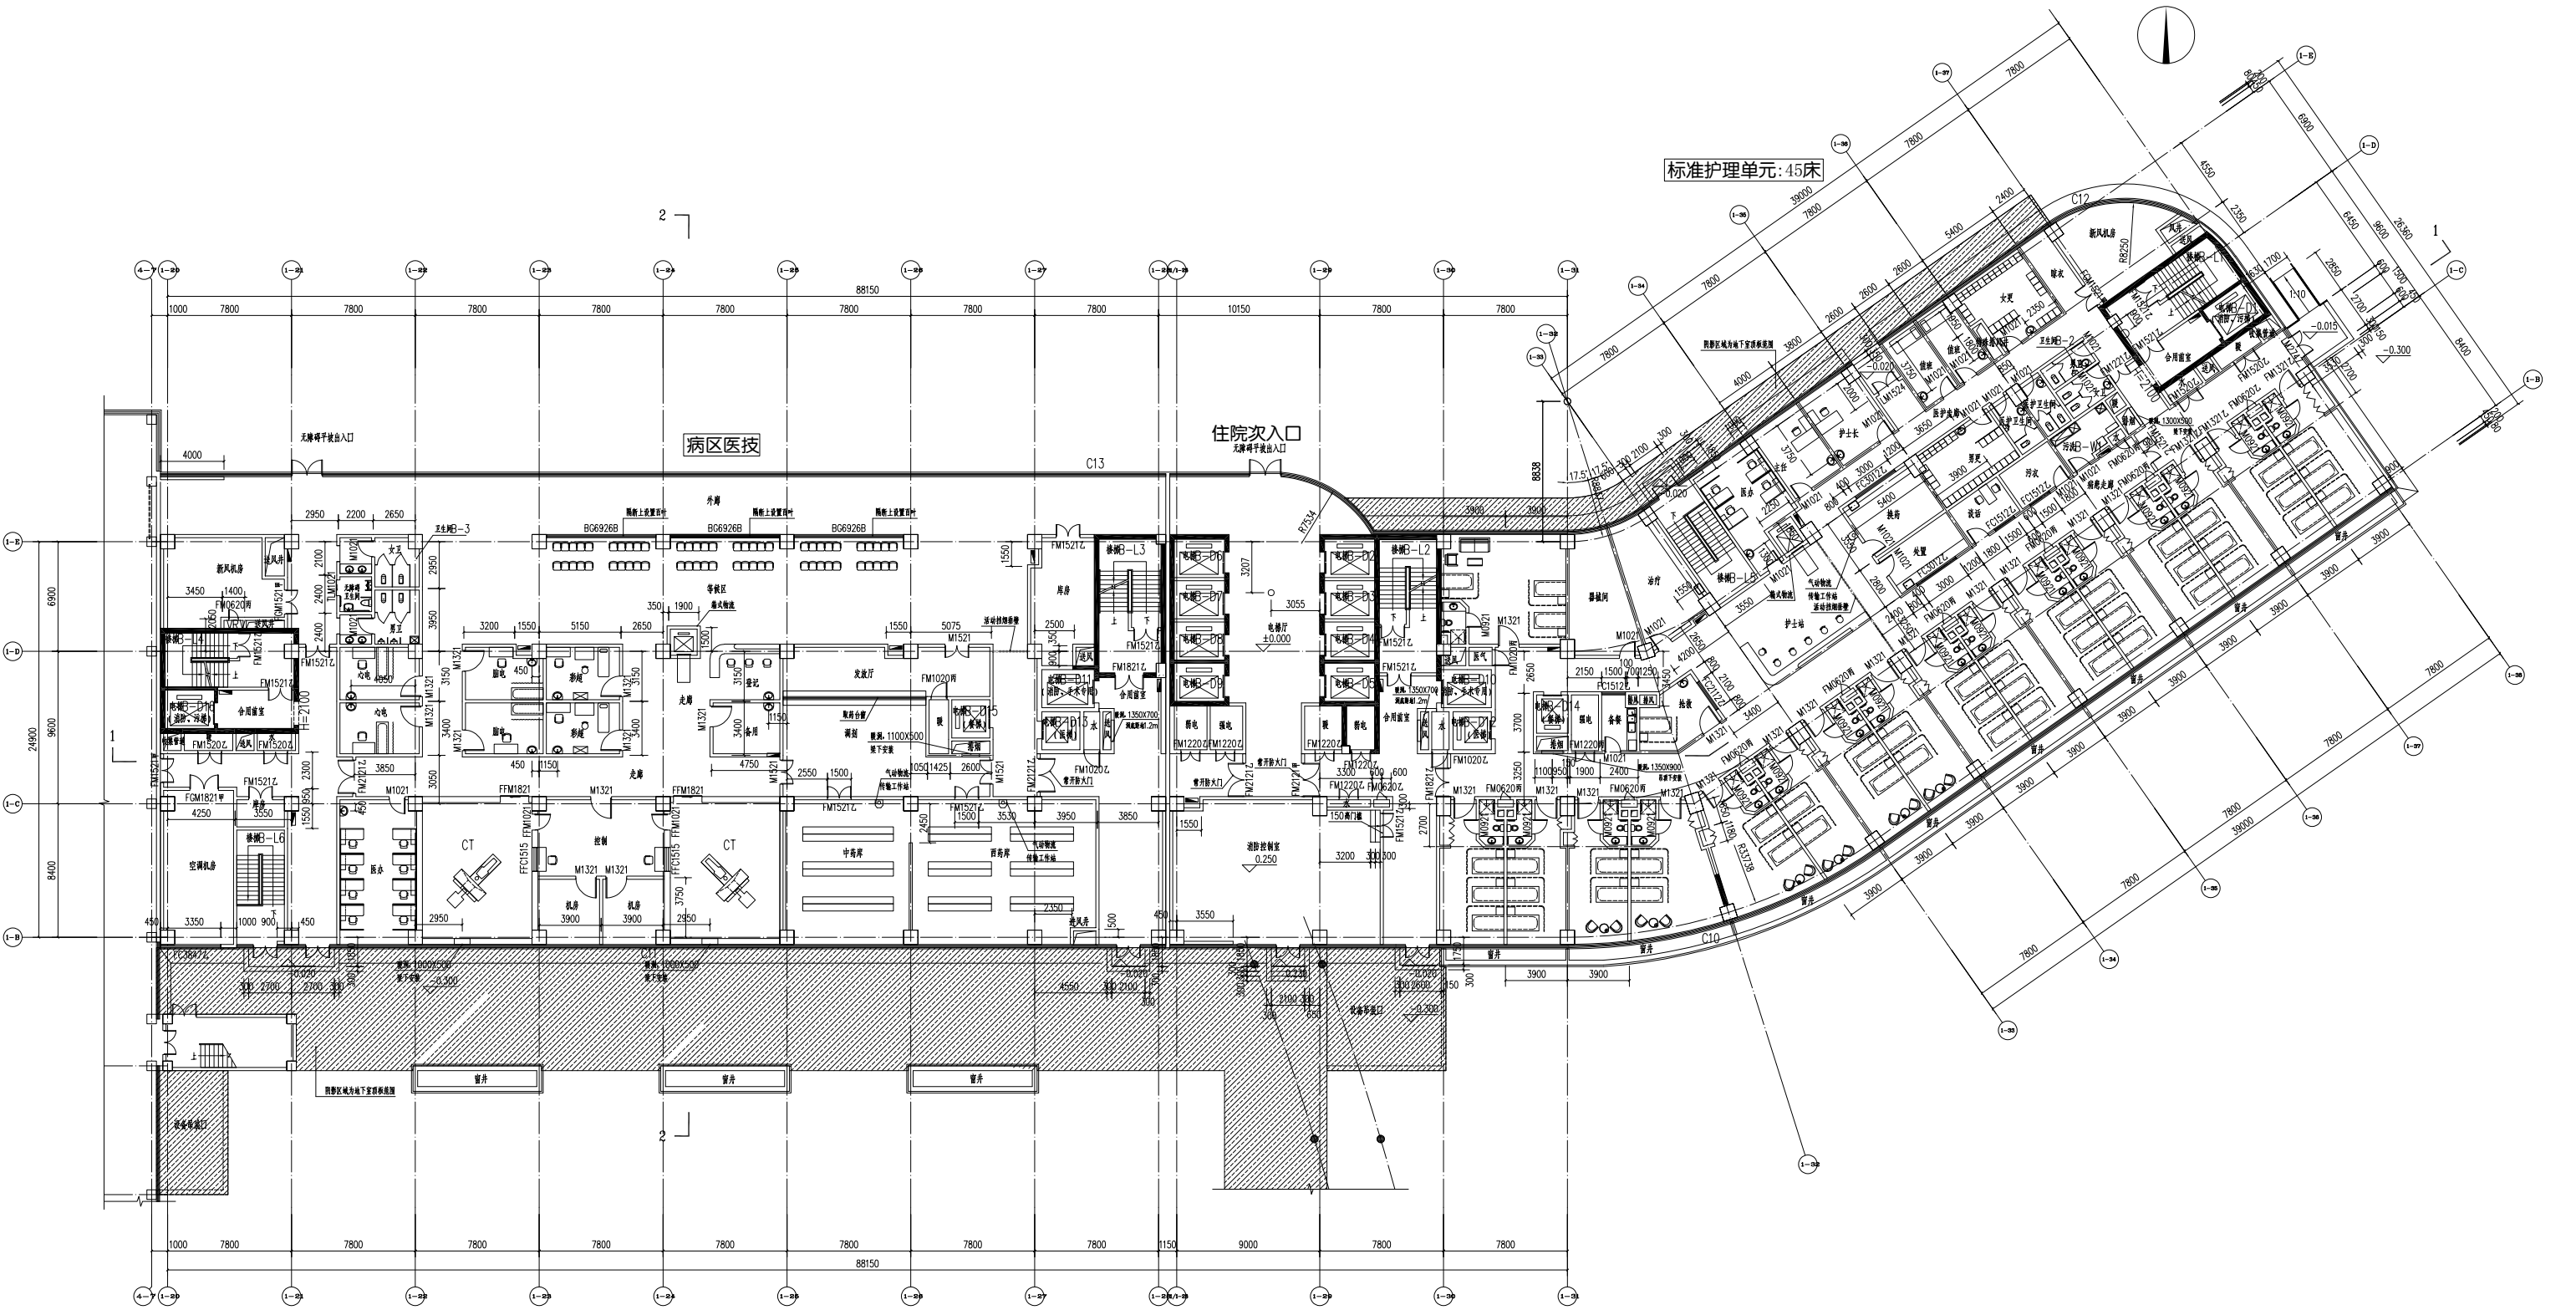


B区一层平面图 1:150 本层建筑面积: 4032.22㎡

C\D区1层

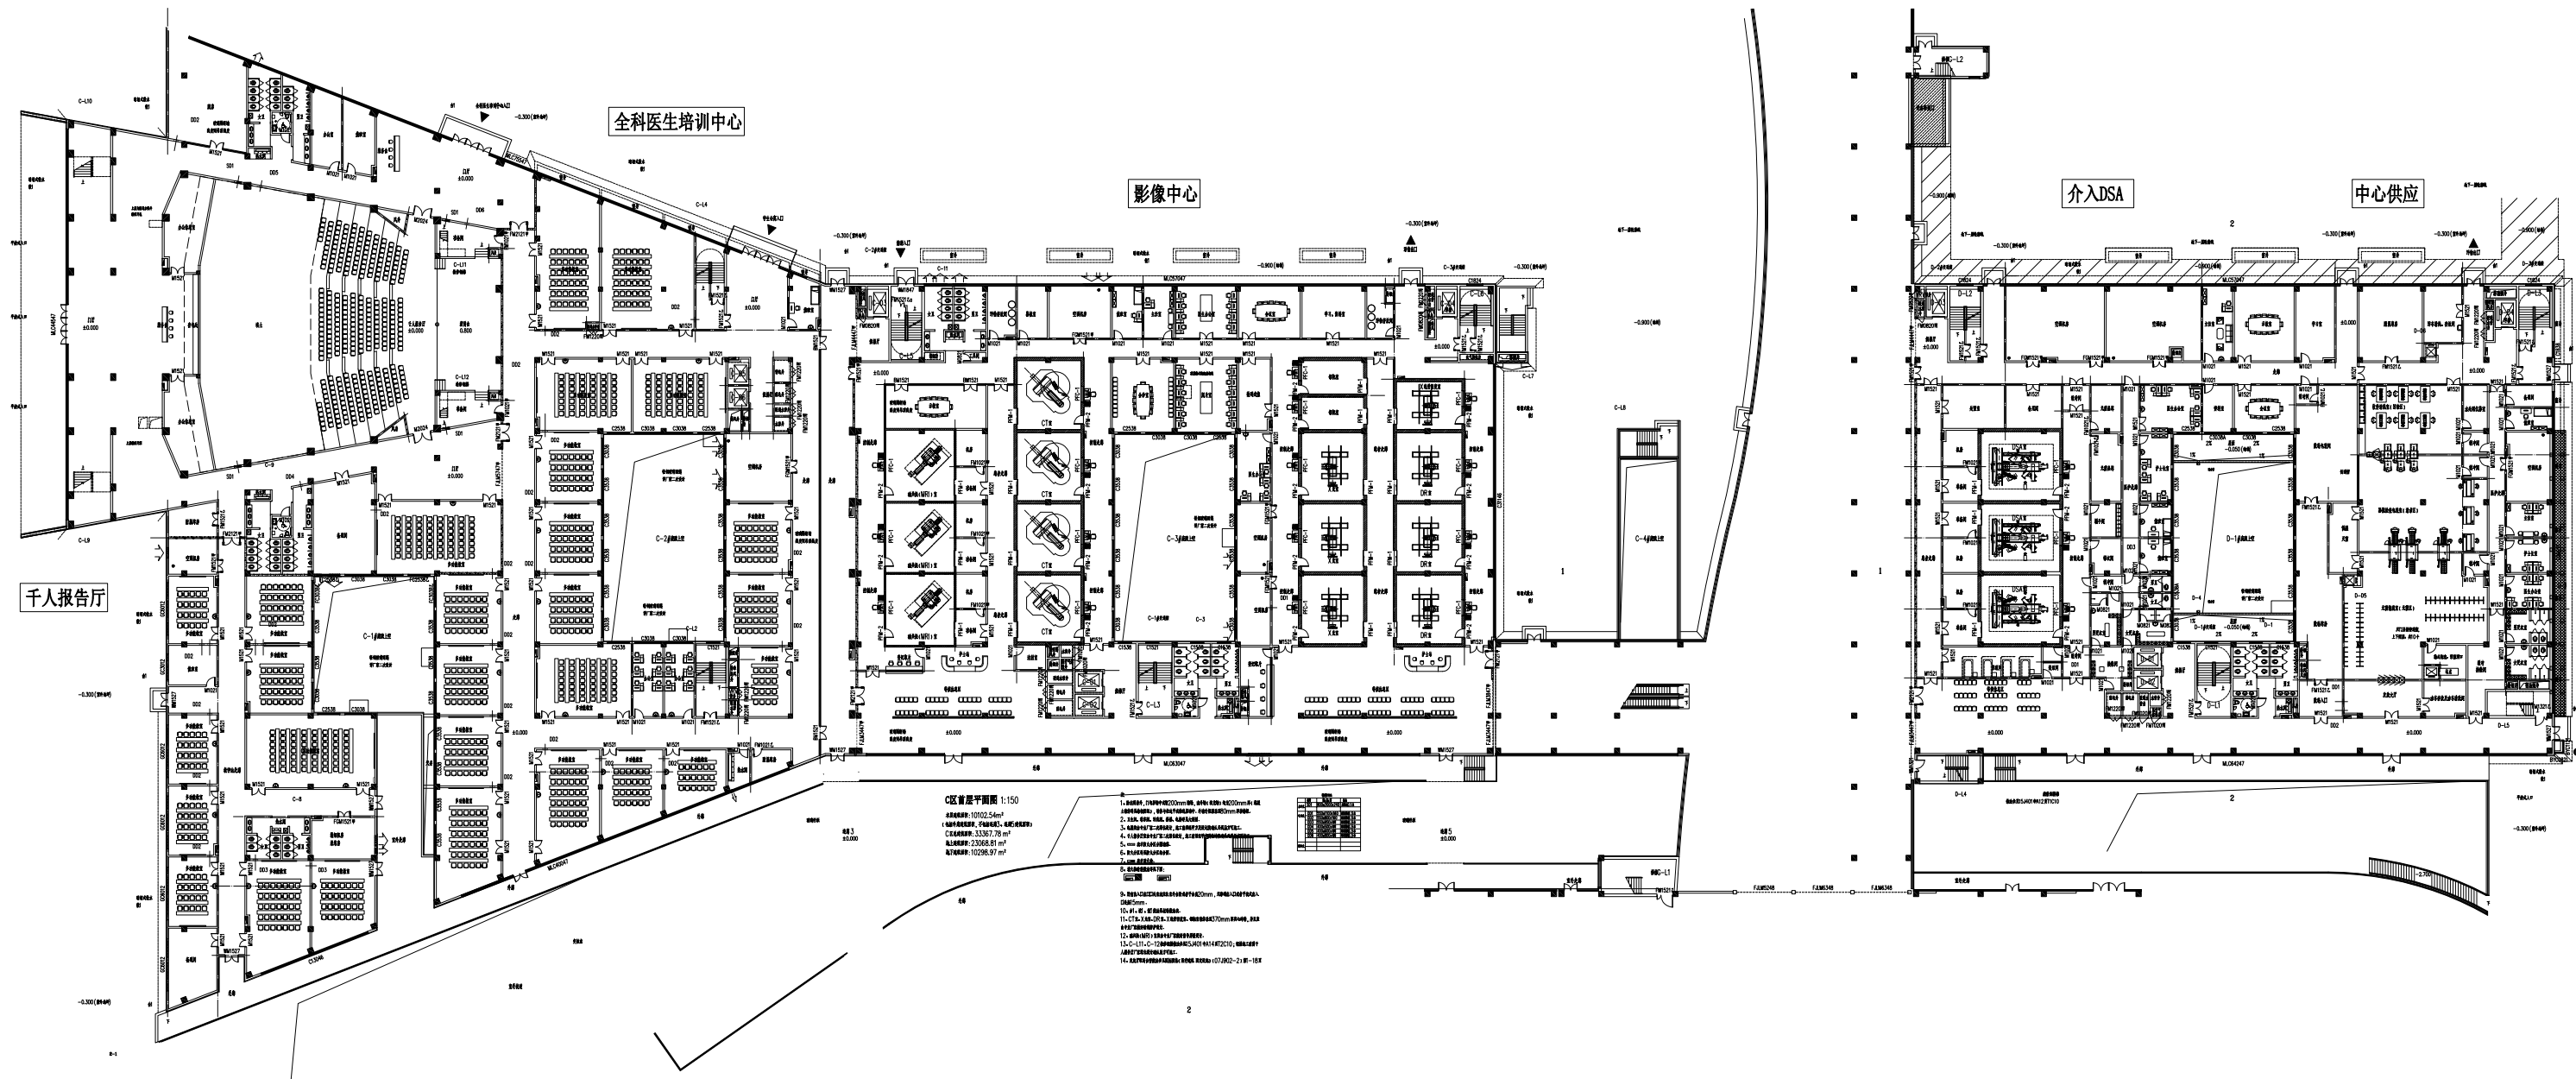


E\F区1层

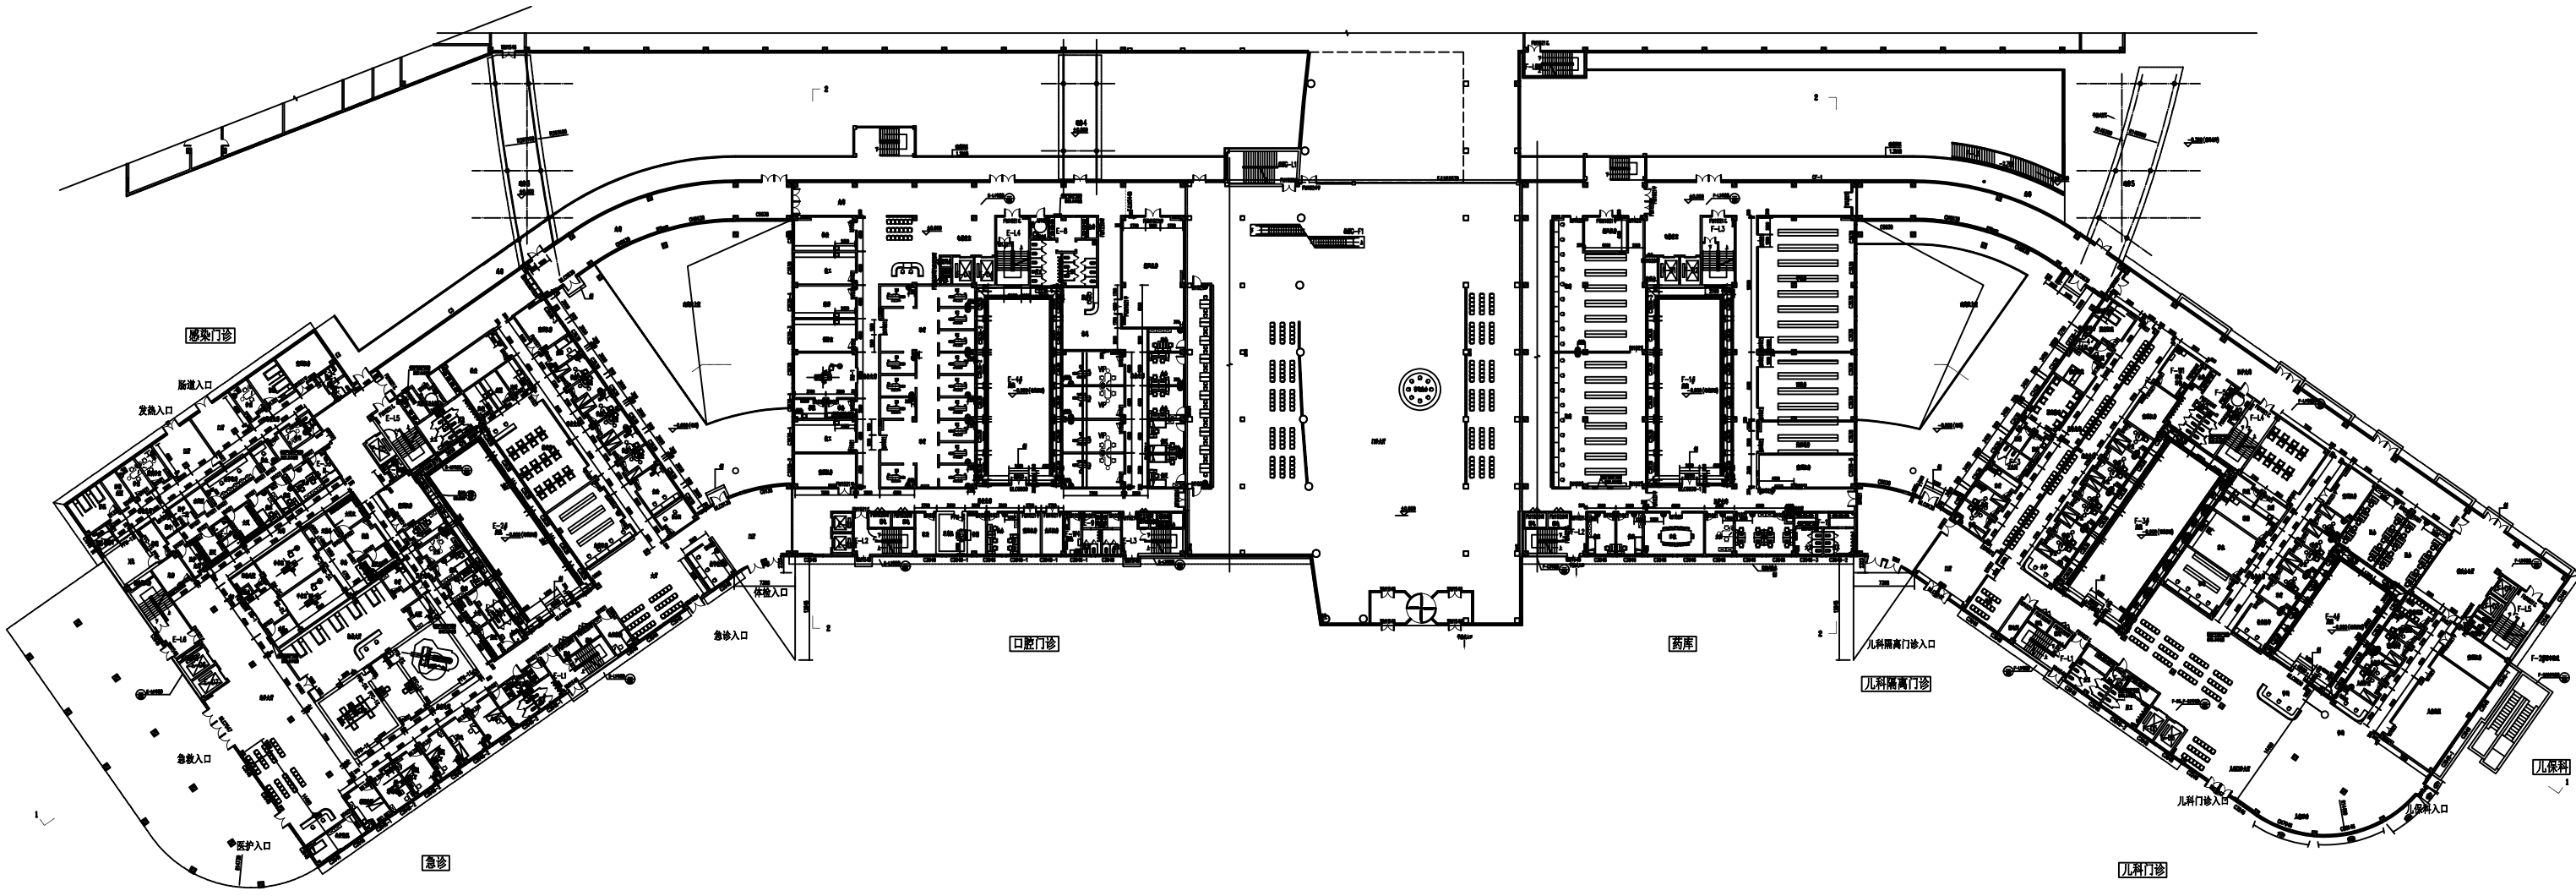

MATERIAL SELECTION

材质选取

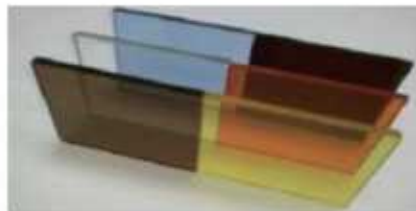Msterials	Pattern 样图	Pattern 材料名称	Brand 品牌	Remarks. 备注
M1		不锈钢	国产一线合格产品	304
M2		亚克力	汤臣、瑞昌、宁波伸春、 浙江伸美	
M3		铝板	国产一线合格产品	
M4		油漆	阿克苏诺贝尔标识漆、 福田、千年	
M5		镀锌方刚、角钢、槽钢	国产一线合格产品	
M6		紧固件	国产一线合格产品	
M7		LED光源	蓝景BJ-PQ5	

- 名称：院区西侧院务公开、党务公开宣传栏
(尺寸工艺按照清单为准)



- 名称：智慧宣传栏
(尺寸工艺按照清单为准)



- 名称：住院部景墙内侧
(尺寸工艺按照清单为准)



- 名称：东西侧便民摆渡车临时停靠点标识
(尺寸工艺按照清单为准)



- 名称：道路名称牌
(尺寸工艺按照清单为准)



- 名称：道路交通警示牌
(尺寸工艺按照清单为准)



- 名称：健康宣教宣传栏
(尺寸工艺按照清单为准)



- 名称：无烟医院
(尺寸工艺按照清单为准)



- 名称：入口名称牌
(尺寸工艺按照清单为准)



- 名称：住院部景墙外侧
(尺寸工艺按照清单为准)



- 名称：下沉广场步梯分流指示牌
(尺寸工艺按照清单为准)



- 名称：树木名称牌
(尺寸工艺按照清单为准)




- 名称：人防出入口编号名称标识
(尺寸工艺按照清单为准)



- 名称：临时宣传展架（可更换）
(尺寸工艺按照清单为准)



- 名称：棠景街连廊分流
(尺寸工艺按照清单为准)

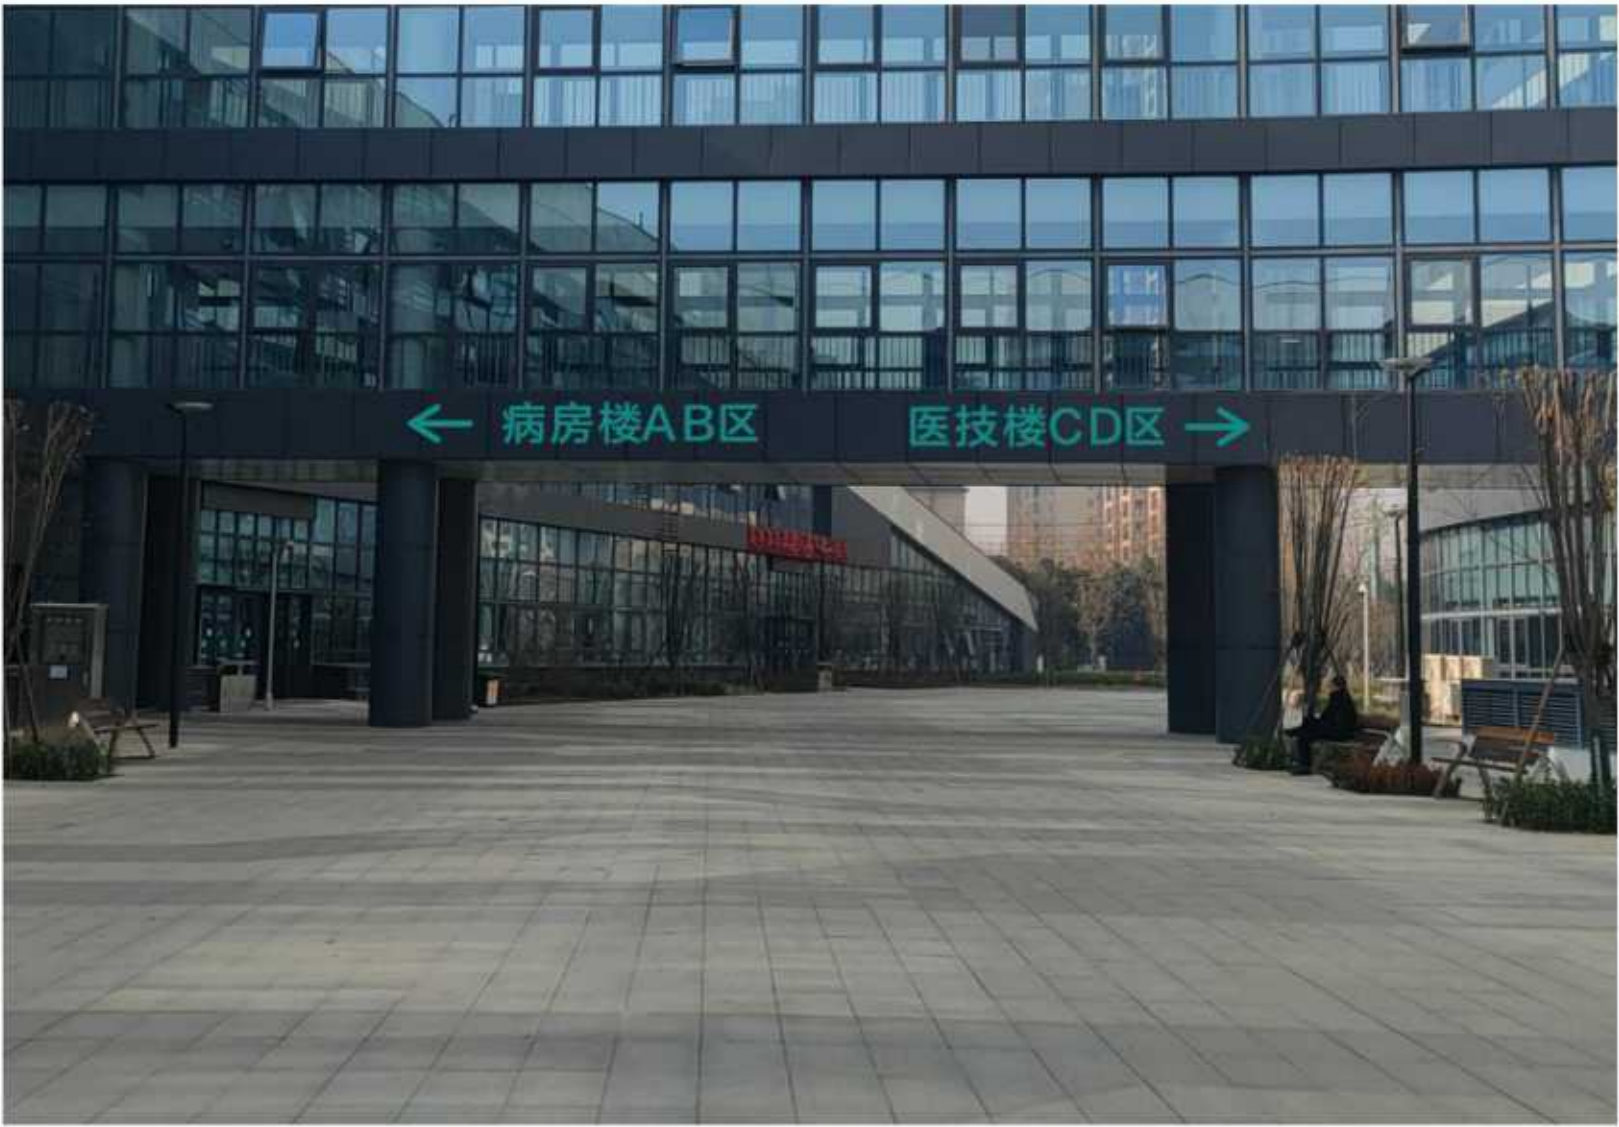

- 名称：道路人车分流规划喷涂
(尺寸工艺按照清单为准)

- 名称：人防出入口分流位置指示牌
(尺寸工艺按照清单为准)



- [illegible]

-
- 江阴市中心医院
Jiangyin City Center Hospital
-
- ## 口腔科 科室规章制度
- Graded Service Nursing Standards
1. 纪检工作重点从宣传贯彻执行党的路线、方针、政策和上级纪委的各项规定。大力开展党风、党纪和廉政、廉政教育。坚持每年两次党风党纪和廉政教育。纪检人员每季一次业务学习。半年一次检查考核，搞好自身建设，不断提高自身素质，更好地完成本职工作。
 2. 积极接待纪检的来信来访，处理好群众的举报信件工作。做到件件有着落，事事有答复。做好登记和保密工作。坚持原则，按照党的政策搞好案件的审理调查和处理工作。对上级转来的有关案件的处理不超过一到三个月，并将结果准时报告上级。
 3. 在办案中，坚持实事求是认真搞好调查研究工作，依靠支部领导，依靠群众支持，迅速、准确办案，及时结案。
 4. 纪检干部，要事事处处起模范作用，以身作则地执行党的政策，遵守党的纪律，加强党性锻炼，做好廉政勤政、廉洁行医工作，全心全意为人民服务，为医改改革开放做出更大贡献。抓好“三个一”活动，即一个党员交一个朋友；中层干部每周找一位同志谈心；院领导每周深入一个科室，找一个中层干部谈心，解决一个问题。
 5. 医院安全制度门卫、巡逻、值班制；门卫要选派能胜任的人员担任门卫，严守岗位，尽职尽责，单位内部人员凭证件出入，外来就诊工作先凭证明出入，陪护、探视则凭医院有关规定出入，物资器材和出院病人自代物品凭有关科室出门条放行，车辆出入要接受门卫查岗。
- 厚德 精勤 博学 济世

- # 乳腺外科
- ## 科室规章制度
- Graded Service Nursing Standards
1. 纪检工作重点从真抓实干贯彻执行党的路线、方针、政策和上级纪委的各项规定。大力开展党风、党纪和廉政、廉政教育。坚持每年两次党风党纪和廉政教育。纪检人员每季一次业务学习，半年一次检查考核，搞好自身建设，不断提高自身素质，更好地完成本职工作。
 2. 积极接待纪检的来信来访，处理好群众的举报信件工作，做到件件有着落，事事有答复，做好登记和保密工作。坚持原则，按照党的政策搞好案件的受理调查和处理工作，对上级转来的有关案件的处理不超过一到三个月，并将结果准时报告上级。
 3. 在办案中，坚持实事求是认真搞好调查研究工作，依靠支部领导，依靠群众支持，迅速、准确办案，及时结案。
 4. 纪检干部，要事事处处起模范作用，以身作则地执行党的政策，遵守党的纪律，加强党性锻炼，做好廉政勤政、廉洁行医工作，全心全意为人民服务，为医院改革开放做出贡献。抓好“三个一”活动，即一个党员交一个朋友、中层干部每周找一个同志谈心、院领导每周深入一个科室，找一个中层干部谈心，解决一个问题。
 5. 医院安全制度门卫、巡更、值班制度、门卫要选派能胜任的人员担任门卫。严守岗位，尽职尽责，单位内人员凭证件出入，外来联系工作凭证明出入，陪护、探视病人按医院有关规定出入，物资器材和出院病人自带物品凭有关科室出门条放行，车辆出入要接受门卫查询。
- 厚德 精勤 博学 济世

- [illegible]

- 江苏省肿瘤医院
Jiangsu Cancer Hospital

微信预约挂号缴费 省时不排队

挂号费、检查费、药费都能用手机交

二维码

微信扫一扫 看病快不少

logo

 - 1. 预约挂号**
无需赴早窗口排队
 - 2. 手机查看报告单**
随时随地在手机上查看报告单，永久保存不丢失
 - 3. 手机交费**
微信绑定就诊号或扫描处方单二维码，在医生处可以交费，不用再跑窗口排队
 - 4. 我的住院**
微信关注院神号，省时不奔波

江苏省肿瘤医院
Jiangsu Cancer Hospital

江苏省肿瘤医院
Jiangsu Cancer Hospital

微信预约挂号缴费 省时不排队

挂号费、检查费、药费都能用手机交

二维码

微信扫一扫 看病快不少

logo


 - 1. 预约挂号**
无需赴早窗口排队
 - 2. 手机查看报告单**
随时随地在手机上查看报告单，永久保存不丢失
 - 3. 手机交费**
微信绑定就诊号或扫描处方单二维码，在医生处可以交费，不用再跑窗口排队
 - 4. 我的住院**
微信关注院神号，省时不奔波

江苏省肿瘤医院
Jiangsu Cancer Hospital

- 名称: 电梯轿厢内索引
(尺寸工艺按照清单为准)

 楼层索引 Floor directory A区	7F 神经内科二病区 NEUROLOGY WARD2	神经外科一病区 NEUROSURGERY WARD1	15F 老干部病区 SPECIAL NEEDS WARD
	6F 神经内科一病区 NEUROLOGY WARD1	卒中病区 STROKE WARD	14F 老年医学科病区 GERIATRICS WARD
	5F 心胸外科病区 CARDIOTHORACIC SURGERY WARD	疼痛科病区 PAIN TREATMENT WARD	13F 呼吸与危重症医学科二病区 PCGM WARD2
	4F 心血管内科二病区 CARDIOLOGY WARD2	血管外科病区 VASCULAR SURGERY WARD	12F 呼吸与危重症医学科一病区 PCGM WARD1
	3F 心血管内科一病区 CARDIOLOGY WARD1	血管病监护病房 CCU	11F 肿瘤内科二病区 ONCOLOGY WARD2
	2F 肾内科病区 NEPHROLOGY WARD	血液净化中心 HEMODIALYSIS CENTER	10F 肿瘤内科一病区 ONCOLOGY WARD1
	1F 康复中心 REHABILITATION CENTER	静脉用药集中调配中心 PIVAS	9F 血液科病区 HEMATOLOGY WARD
	病房住院收费 INPATIENT REGISTRATION CHARGE OFFICE	病房医保 INPATIENT MEDICAL INSURANCE	8F 神经内科三病区 NEUROLOGY WARD3
			神经外科二病区 NEUROSURGERY WARD2

- 名称: 信息公示栏（保洁信息等）
(尺寸工艺按照清单为准)

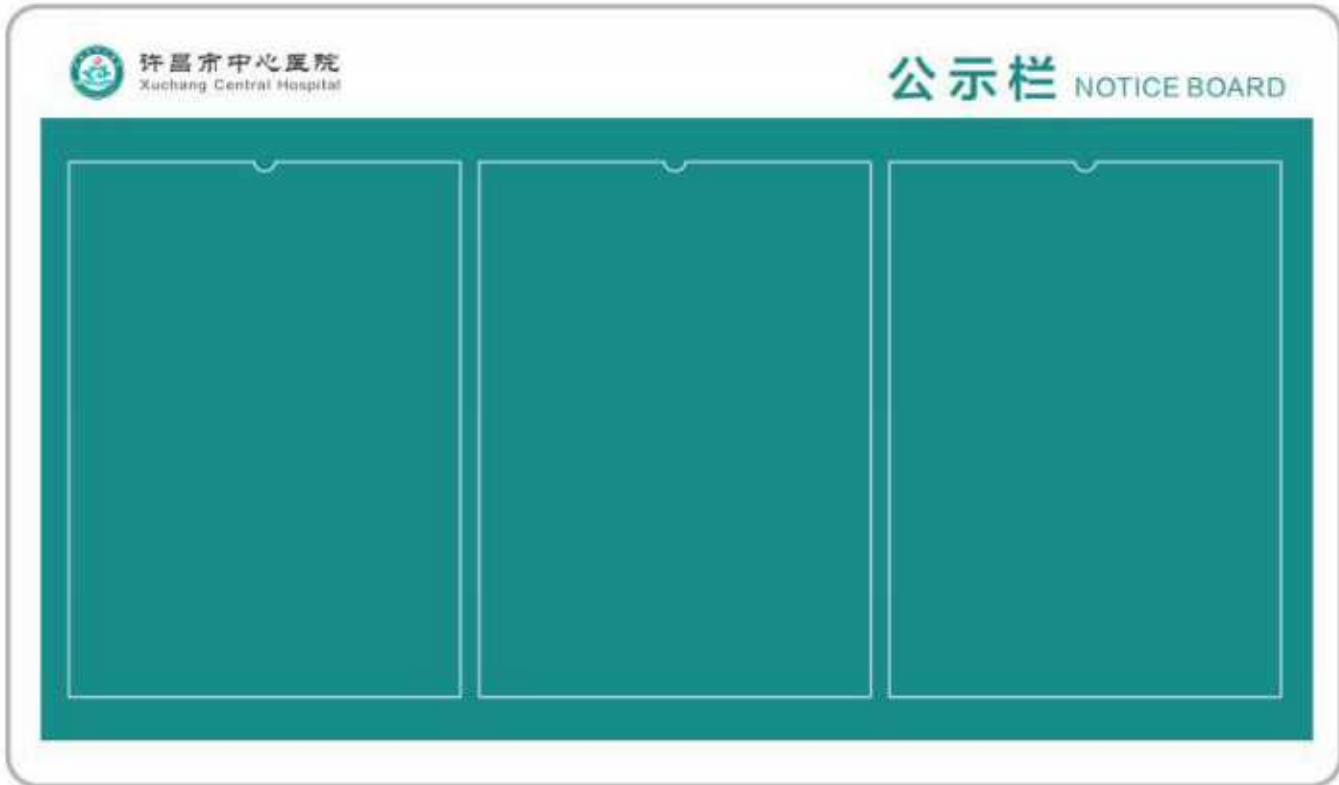


- 名称: 七步洗手法
(尺寸工艺按照清单为准)




- 名称: 艺术花草牌
(尺寸工艺按照清单为准)



- 名称：扶梯小心碰头
(尺寸工艺按照清单为准)

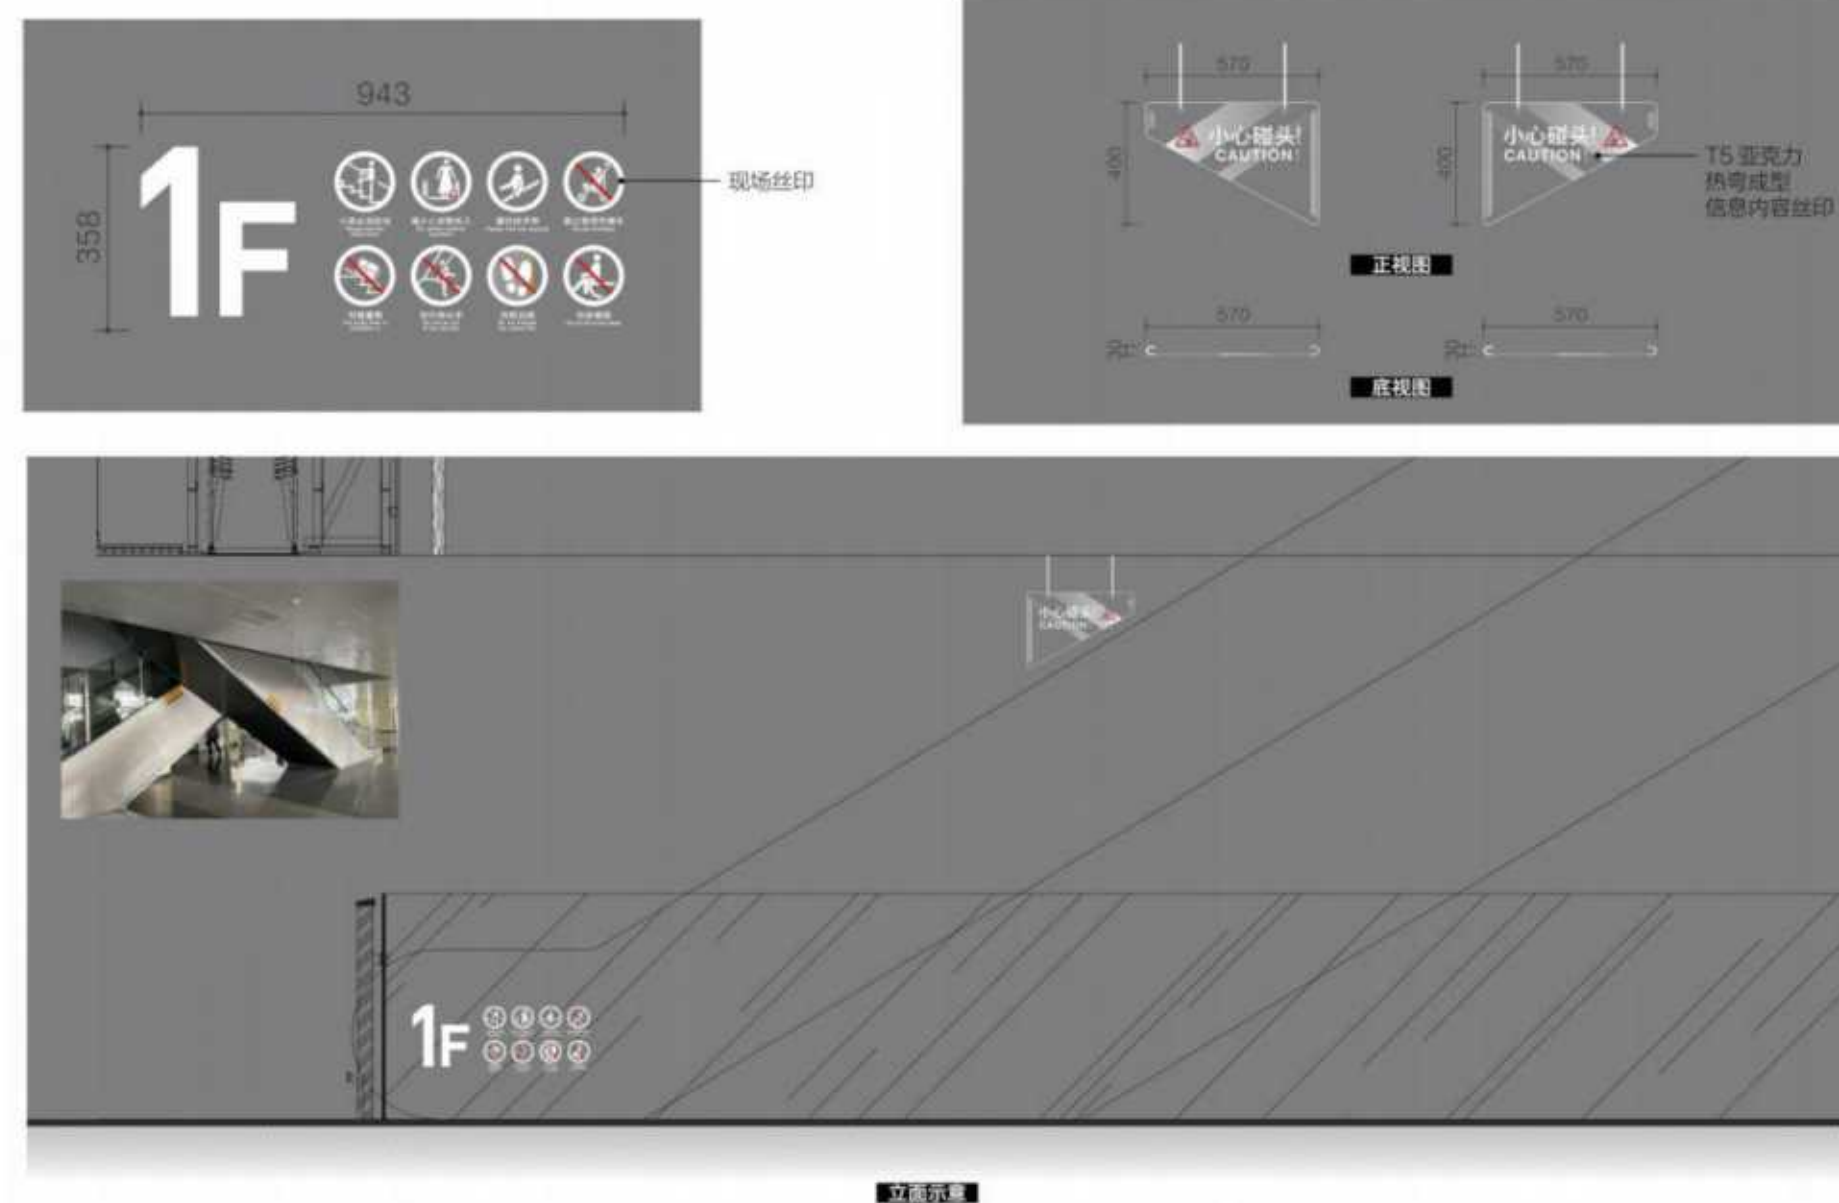

- 名称：扶梯温馨提示
(尺寸工艺按照清单为准)

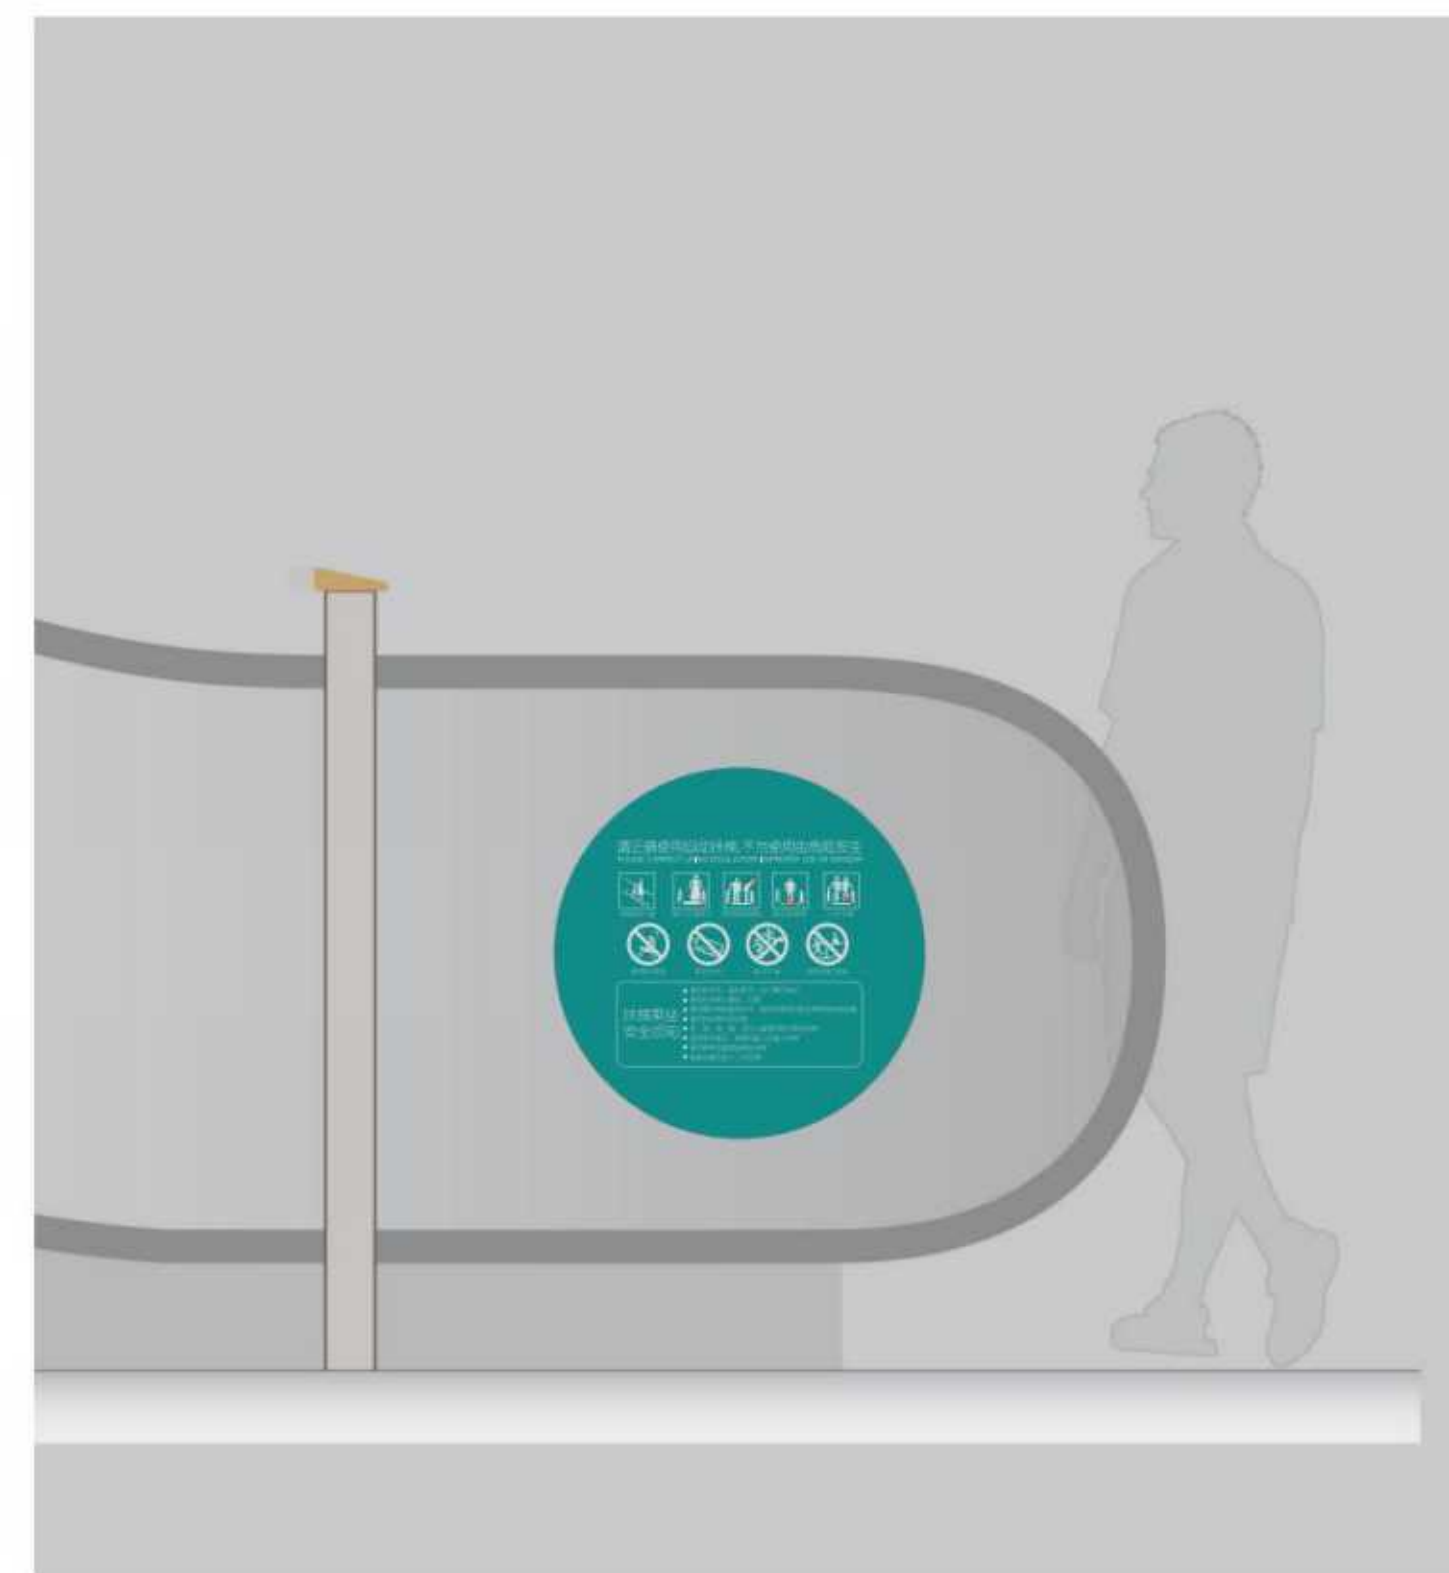

- 名称：玻璃围栏温馨提示
(尺寸工艺按照清单为准)




- 名称：教学区门牌
(尺寸工艺按照清单为准)




- 名称：行政人员去向牌
(尺寸工艺按照清单为准)



- 名称：电梯轿厢内索引
(尺寸工艺按照清单为准)

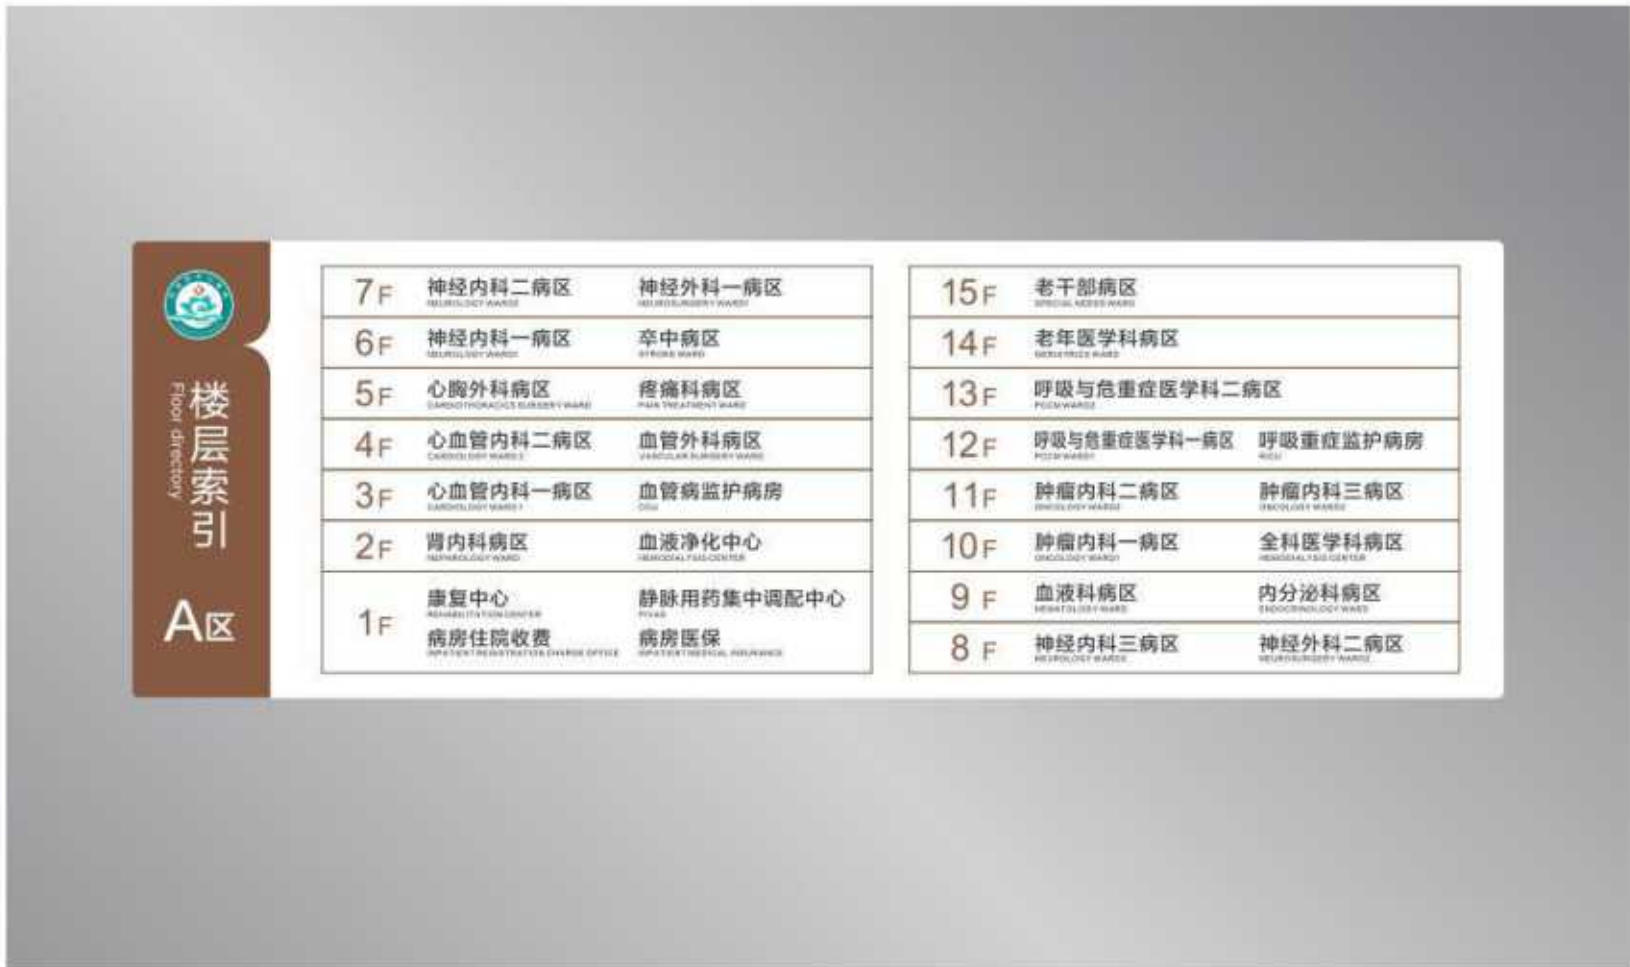

- 名称：行政人员去向牌
(尺寸工艺按照清单为准)

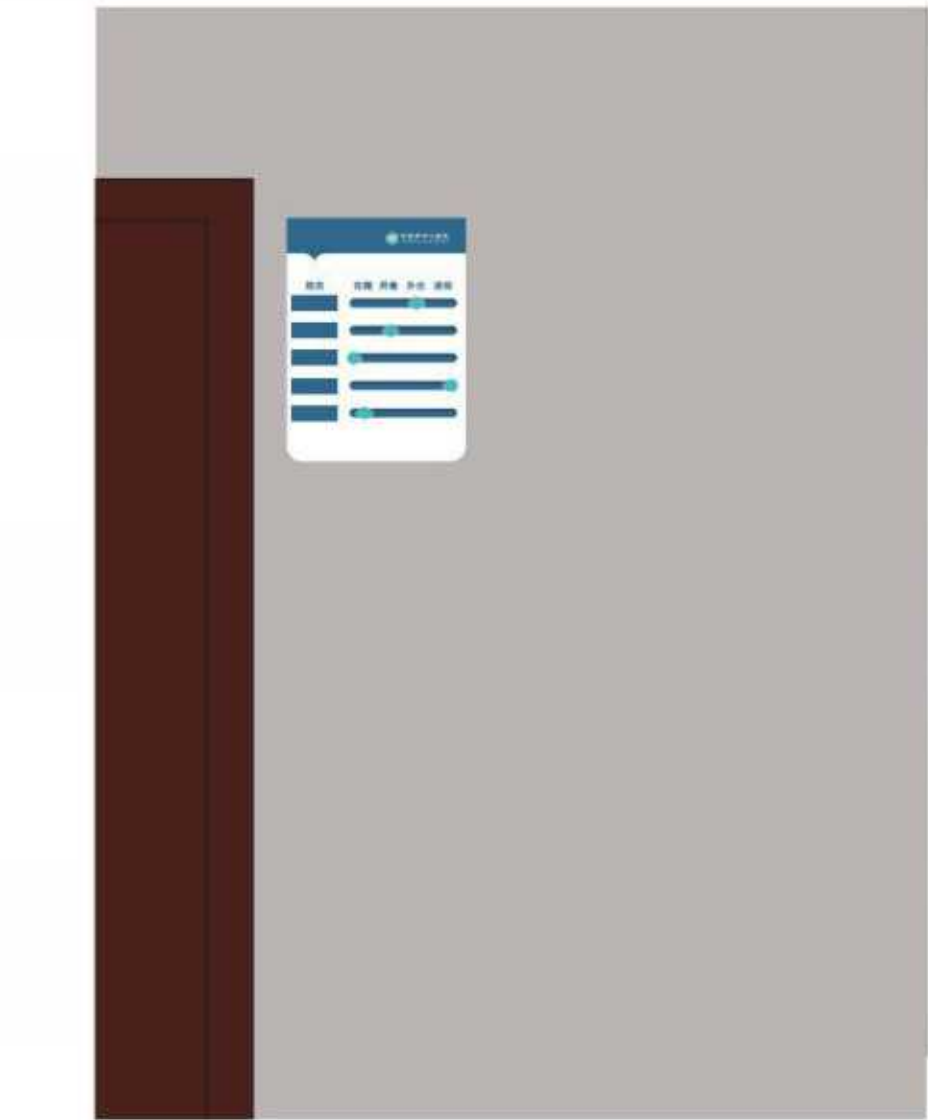

- 名称：电梯厅科室介绍
(尺寸工艺按照清单为准)



- 名称：电梯厅文化墙
(尺寸工艺按照清单为准)



- 名称：医护介绍栏
(尺寸工艺按照清单为准)



- 名称：科室规章制度
(尺寸工艺按照清单为准)



- 名称：许愿墙
(尺寸工艺按照清单为准)



- 名称：健康宣教栏
(尺寸工艺按照清单为准)


- 名称：分级护理一览表
(尺寸工艺按照清单为准)



- 名称：示教室活动风采及中国精神打造墙面1
(尺寸工艺按照清单为准)



- 名称：示教室活动风采及中国精神打造墙面2
(尺寸工艺按照清单为准)

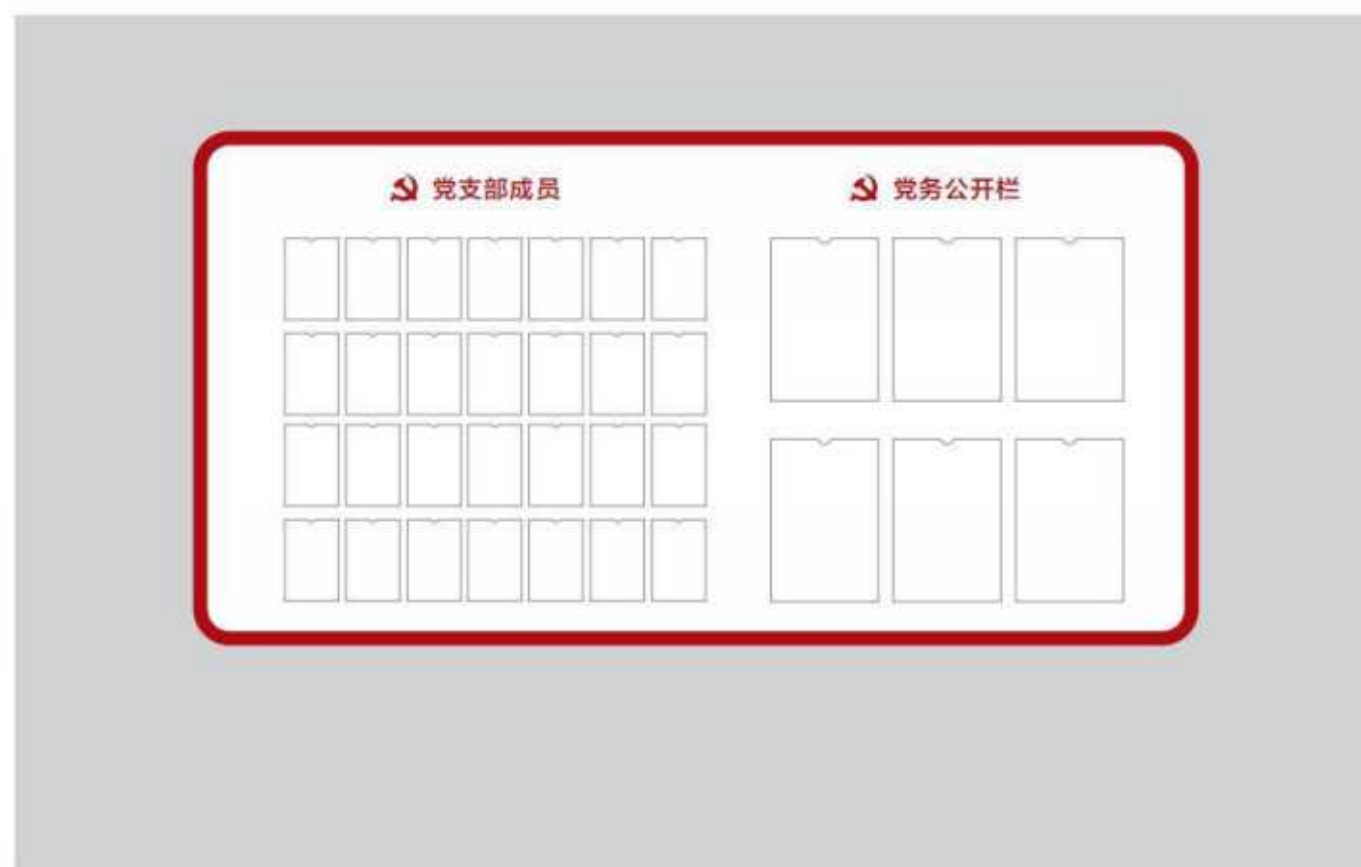

- 名称：示教室活动风采及中国精神打造墙面3
(尺寸工艺按照清单为准)



- 名称：五大中心地贴
(尺寸工艺按照清单为准)



双向指向

单向指向

转角单向指向